



Pozice projektorů a chrániček

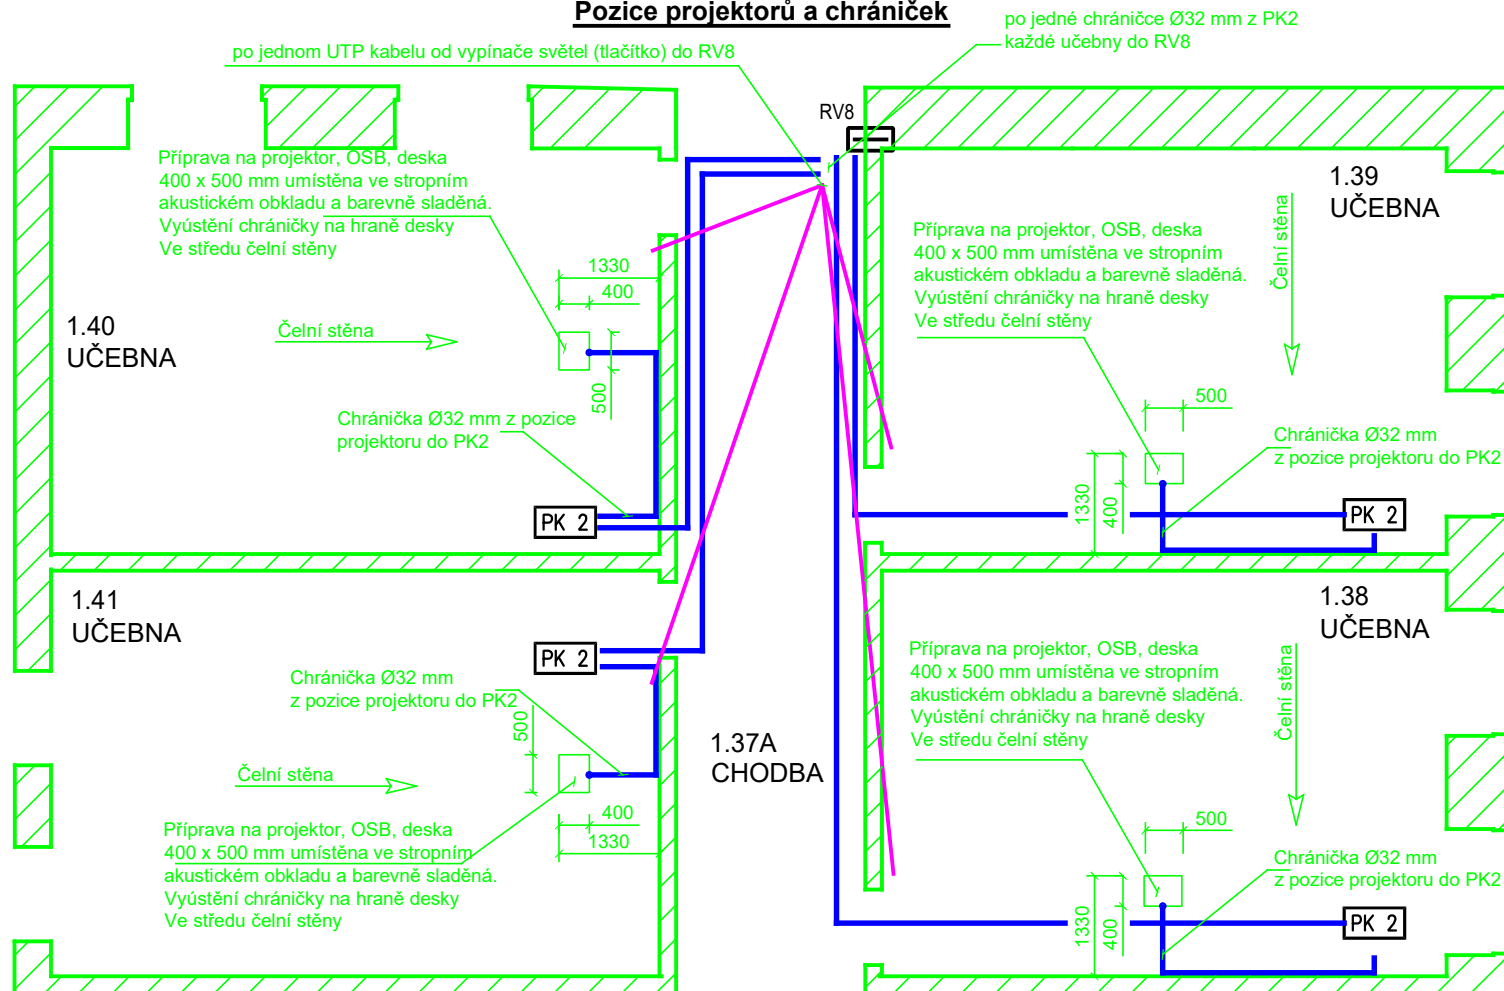

Pozice reproduktorových kabelů (pokračují do PK2 každé učebny)

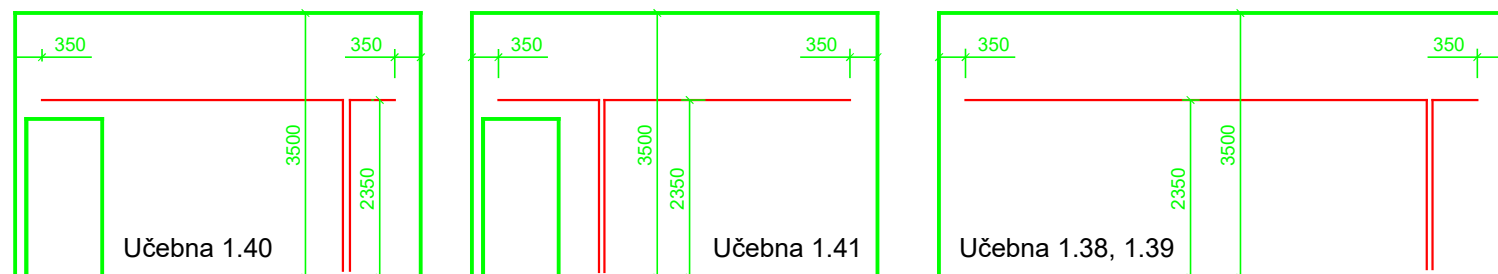

— Reproduktorové kabely 2x 2,5mm² volně 50 cm v rozích, volně 2 metry v místě podlahové krabice PK2.

— UTP/STP kabel mezi vypínačem světél u vstupních dveří a RV8

Revize		Datum	
±0,000=225,900			
Projekt	UPOL - rekonstrukce objektu Křížkovského 10, Olomouc		
Stupeň	Dokumentace pro realizaci stavby		
Investor	Univerzita Palackého v Olomouci, Křížkovského 8, 771 47 Olomouc		
Projektant	MusicData s.r.o., Štefánikova 131/61, 612 00 Brno		
Zodpovědný projektant	ing. Jan Hlinák		
Stavební objekt	SO.01 Stavební úpravy objektu	Datum	03/2017
Část	D.1.4.9 AV technika	Arch.číslo	AV_stavba 5/14
Název	AV požadavky na stavbu - 1NP - 1.42, 1.43, 1.44	Měřítko	1:100
		Č.dok.	1NP 3/6