


(čelní stěna u PK2, shodné pro obě učebny)

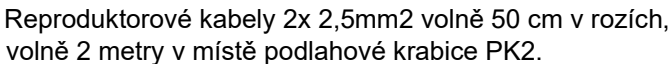

(chráičky jsou pro AV kabeláž, bez souběhu se silnoproudem!)



UTP/STP kabel mezi vypínačem světel u vstupních dveří a RV5

Revize	Datum	
±0,000=225,900		
Projekt	UPOL - rekonstrukce objektu Křížkovského 10, Olomouc	
Stupeň	Dokumentace pro realizaci stavby	
Investor	Univerzita Palackého v Olomouci, Křížkovského 8, 771 47 Olomouc	
Projektant	MusicData s.r.o., Štefánikova 131/61, 612 00 Brno	
Zodpovědný projektant	ing. Jan Hlinák	
Stavební objekt	SO.01 Stavební úpravy objektu	Datum 03/2017
Část	D.1.4.9 AV technika	Arch.číslo AV_stavba 9/14
Název	AV požadavky na stavbu - 2NP - 2.39 a 2.40	Měřítko 1:100
		Č.dok. 2NP 1/3