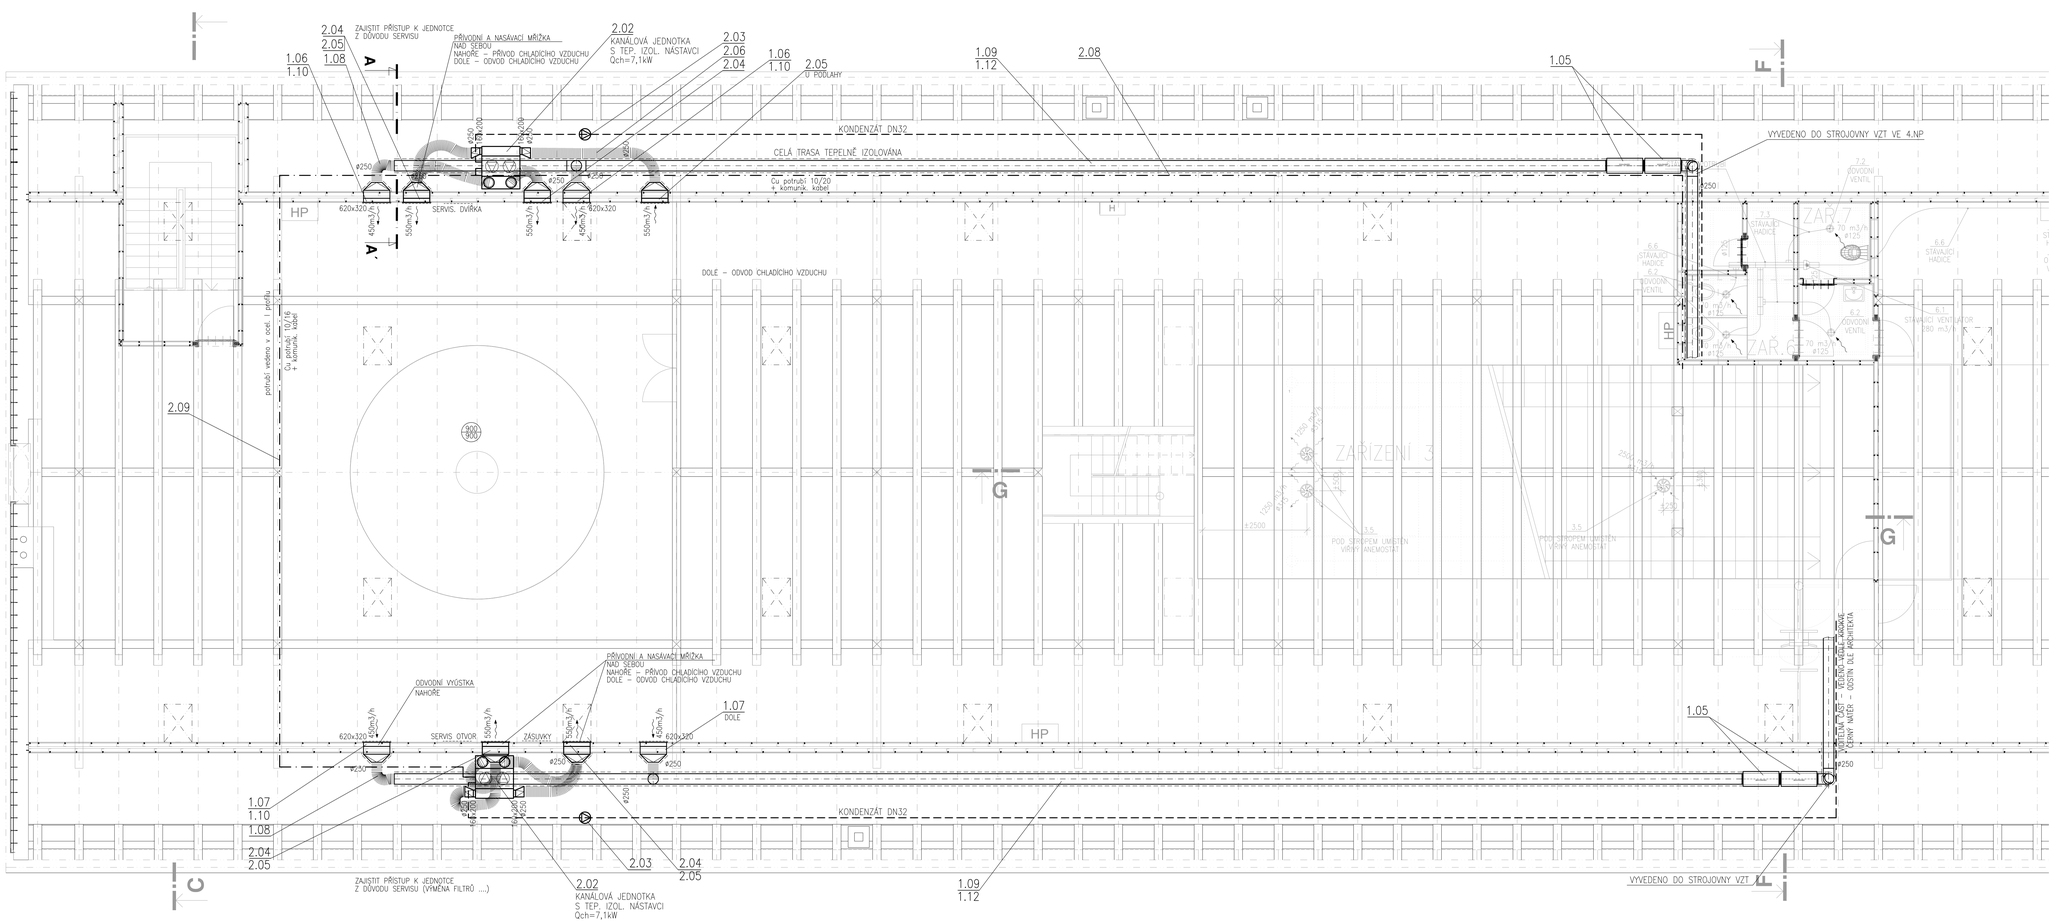

REZ:A-A´

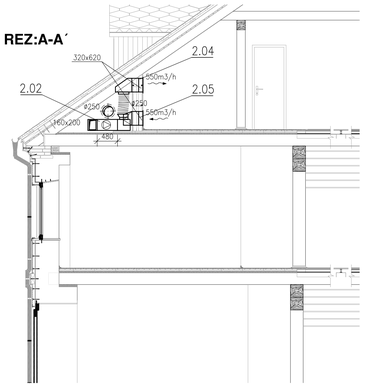

POZNÁMKA:

-MUSÍ BÝT ZAJIŠTĚN PŘÍSTUP KE KANÁLOVÝM JEDNOTKÁM
Z DŮVODU NUTNÉ ÚDRŽBY A VÝMĚNY FILTRŮ, PŘÍP. VYTVOŘIT NOVÝ SERVIS. OTVOR
-VŠECHNY PROSTUPY VZT KOORDINOVAT SE STAVBOU A VŠEMI PROFESEMI
-POTRUBÍ VYRÁBĚT DLE SKUTEČNÉHO ZAMĚŘENÍ NA STAVBĚ

Země :	Česká republika
Kraj :	Olomoucký
Místo :	Olomouc-město
Investor :	Univerzita Palackého v Olomouci Křížkovského 511/8 771 47
Architekt :	Ing.arch. S.Žerava
Autorizoval :	Ing.Lovecký
Projektant :	Ing.Ružička
Vypracoval :	Ing.Ružička

Akce :
Stavební příprava pro instalaci Planetária
a pro zajištění kvality vnitřního prostředí -
- v rámci rekonstrukce Pevnosti poznání
v areálu Korunní pevnůstky v Olomouci

Obsah :
Doplnění DPS
Pevnosti poznání - Rekonstrukce Velkého dělostřeleckého sklladu v areálu Korunní pevnůstky v Olomouci
Půdorys 3.NP, Řez A-A´

SUBTECH
Slovinská 29, 612 00 Brno
+420 541 247 419
www.subtech.cz

Stupeň :	DSPS		Číslo serié :
Datum :	02/2015		
Archivní č.	18/03/10 DL		
Měřítko : 1:50		Čís. výkr. : 101	