

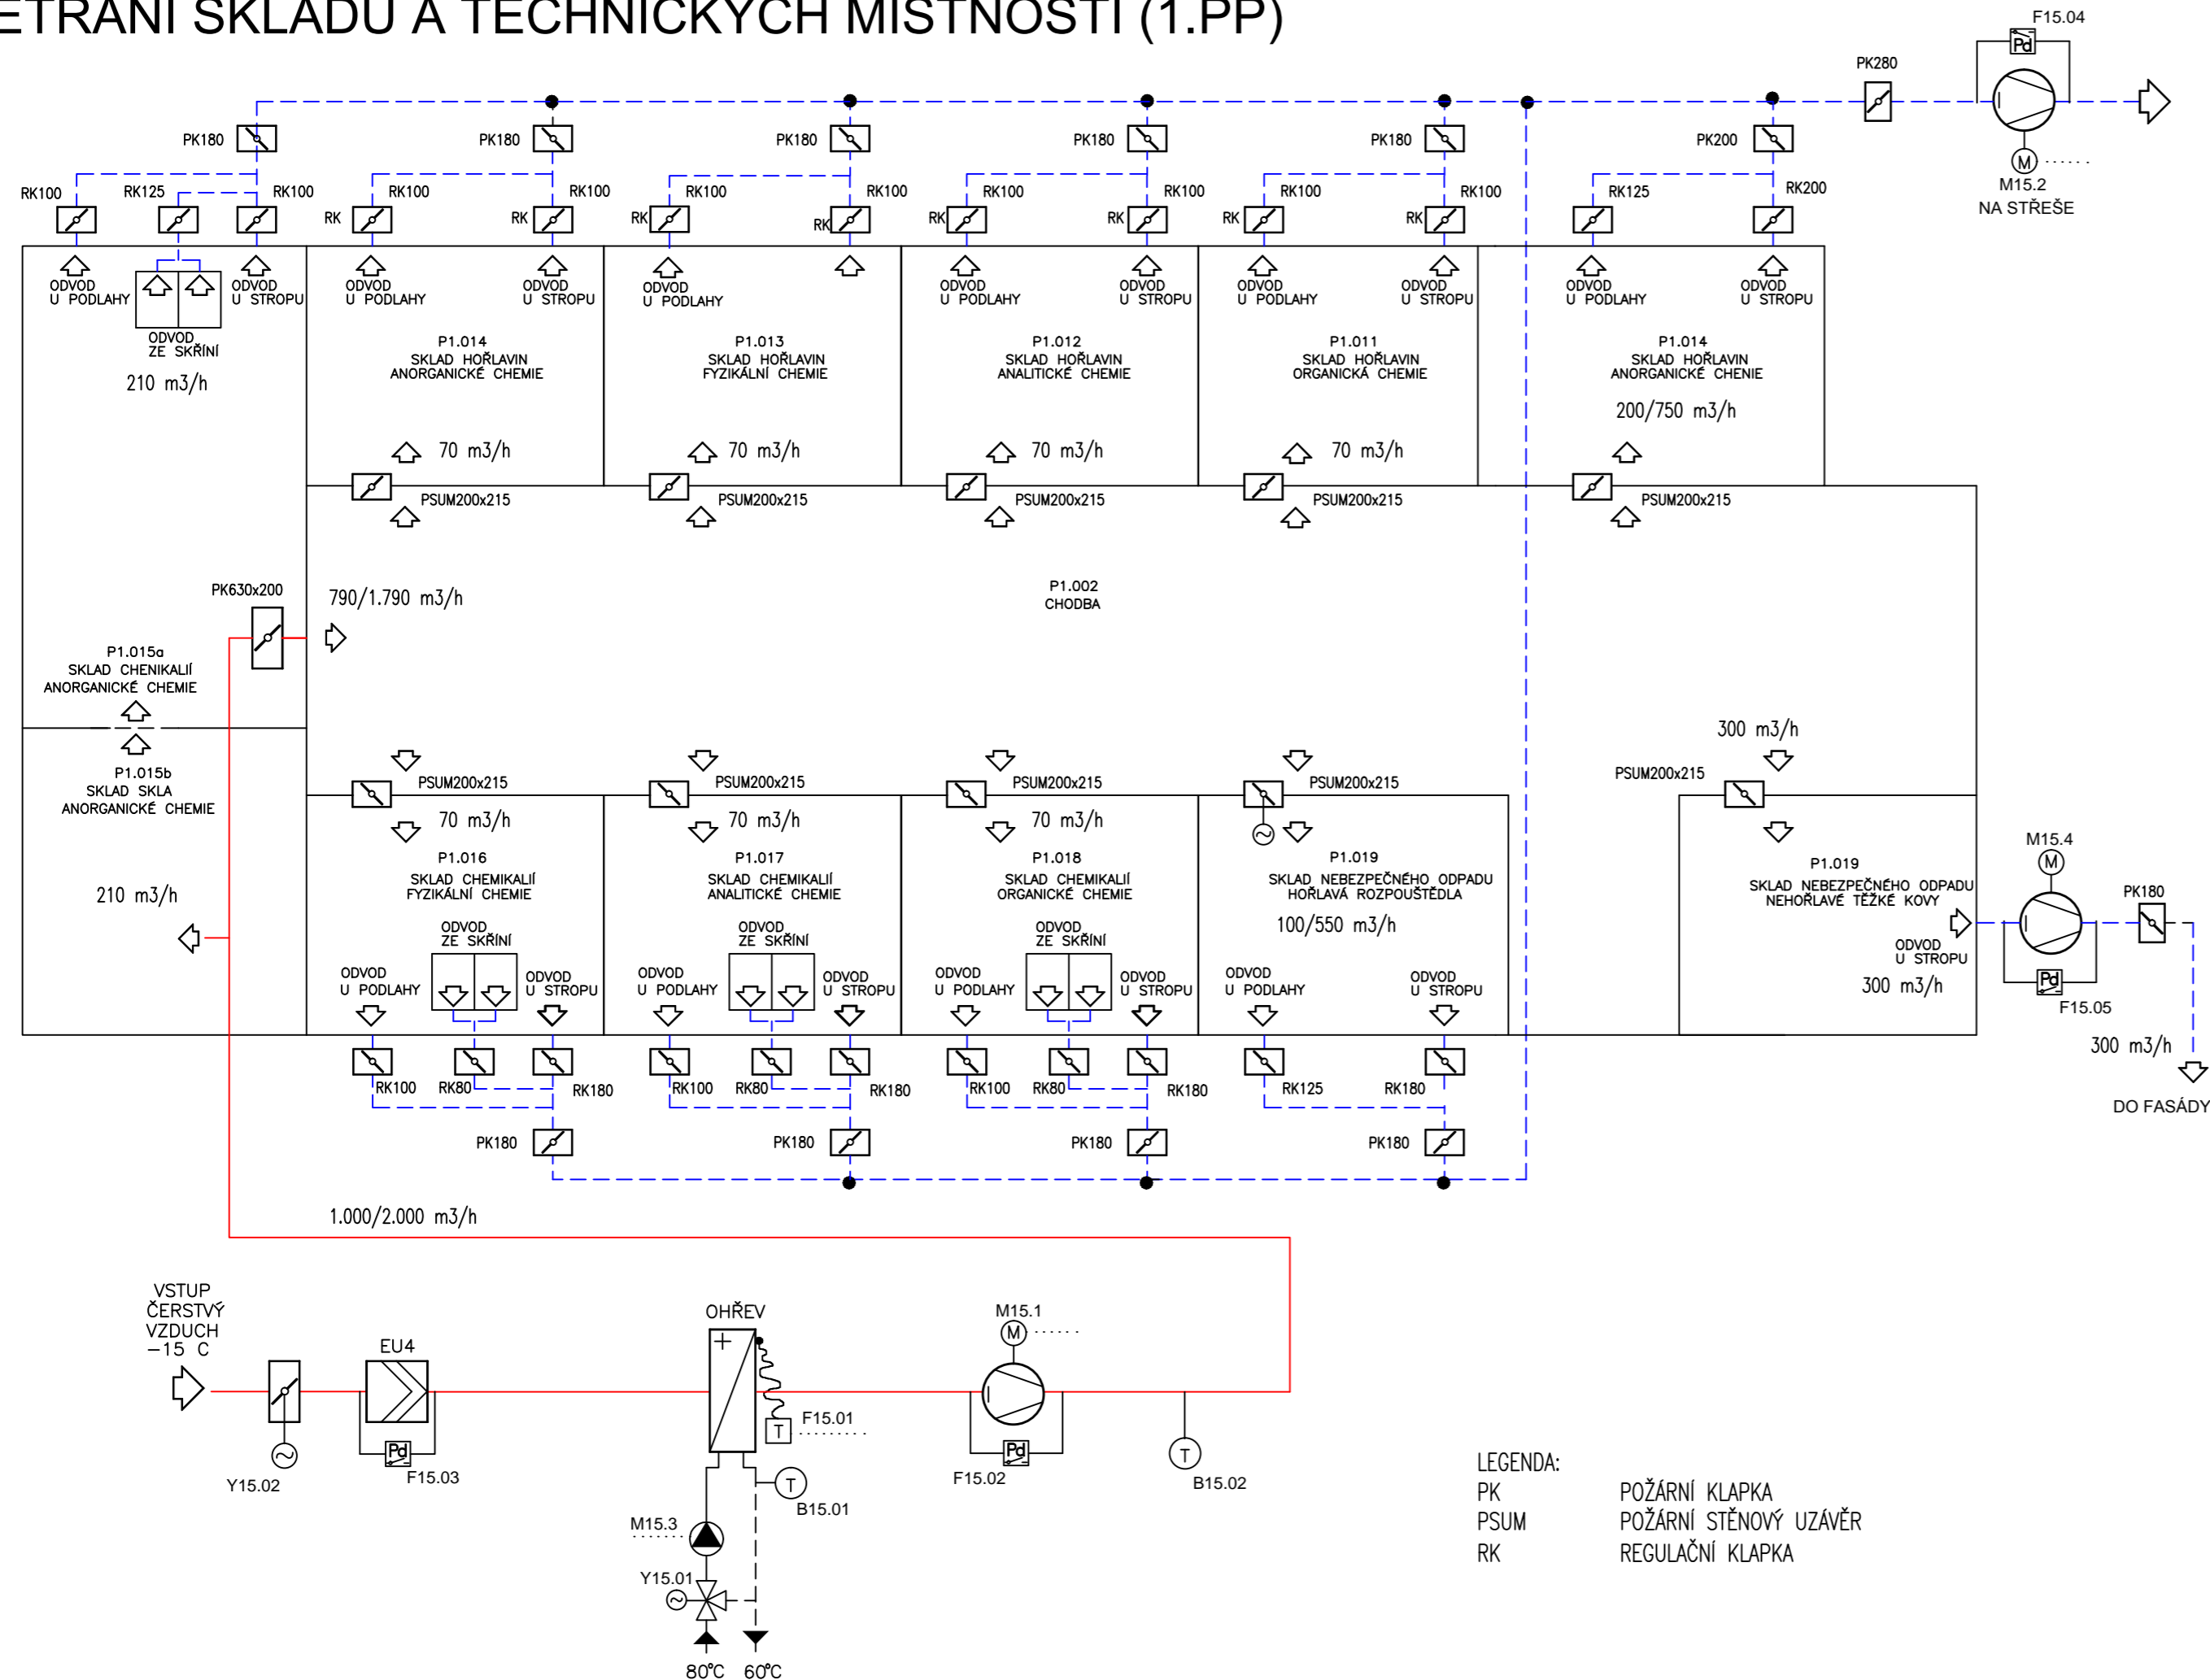
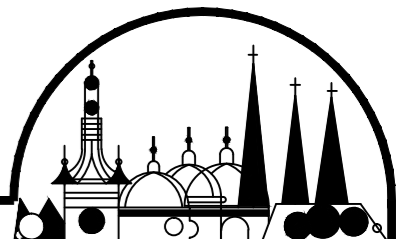



## Z15 VĚTRÁNÍ SKLADU A TECHNICKÝCH MÍSTNOSTI (1.PP)

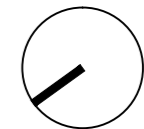

Č. REVIZE	DATUM VYDÁNÍ	POPIS REVIZE	VYPRACOVAL

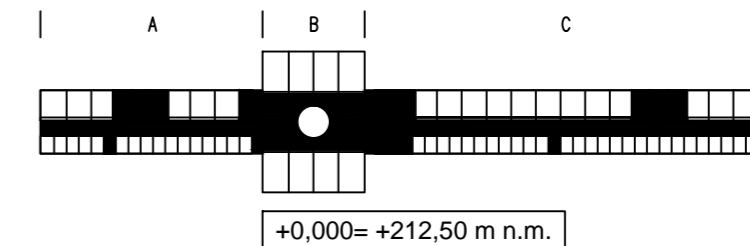

STUPEŇ DOKUMENTACE : <b>REALIZAČNÍ DOKUMENTACE STAVBY</b>				
AUTORSKÝ TÝM GENERÁLNÍHO PROJEKTANTA : ING.ARCH. T. TÁRKÁNYI, ING.J. ZMRZLÝ, ING. M. MACHALEC, ING. J. VRUBLOVSKÝ				
ŘEDITEL	MANAŽER PROJEKTU	HIP	VED. PROJEKTANT	<b>GENERÁLNÍ PROJEKTANT</b>  <b>STAVOPROJEKT OLOMOUC a.s.</b> Holická 31, 77200 Olomouc Telefon: 585531111 E-mail: info@stavoprojekt.cz
RNDr. L. ŠTÁSNÝ	ING. J. NOVÁKOVÁ	ING. J. NOVÁKOVÁ	ING.ARCH. J. BURIAN	
	<i>Morálková</i>	<i>Morálková</i>	<i>J. Burian</i>	
ODPOVĚDNÝ PROJEKTANT	PROJ. SPEC.	VYPRACOVAL		
ING. J. NOVÁKOVÁ	ING. M. MACHALEC	ING. L. KULCZYCKI		
<i>Morálková</i>				ZAK. ČÍSLO 13-573/005 DATUM 05/ 2007 MĚŘÍTKO NENÍ
OBEC : OLOMOUC				
KRAJ : OLOMOUCKÝ		OBJEDNATEL : UNIVERZITA PALACKÉHO V OLOMOUCI		

ZÁKAZKA:		Přírodovědecká fakulta UPOL	
OBJEKT:	SO 03 Hlavní objekt	Část:	E.3.3
VÝKRES:	blokové schéma vzduchotechniky Z15		Číslo: V27

\_\_\_\_\_