
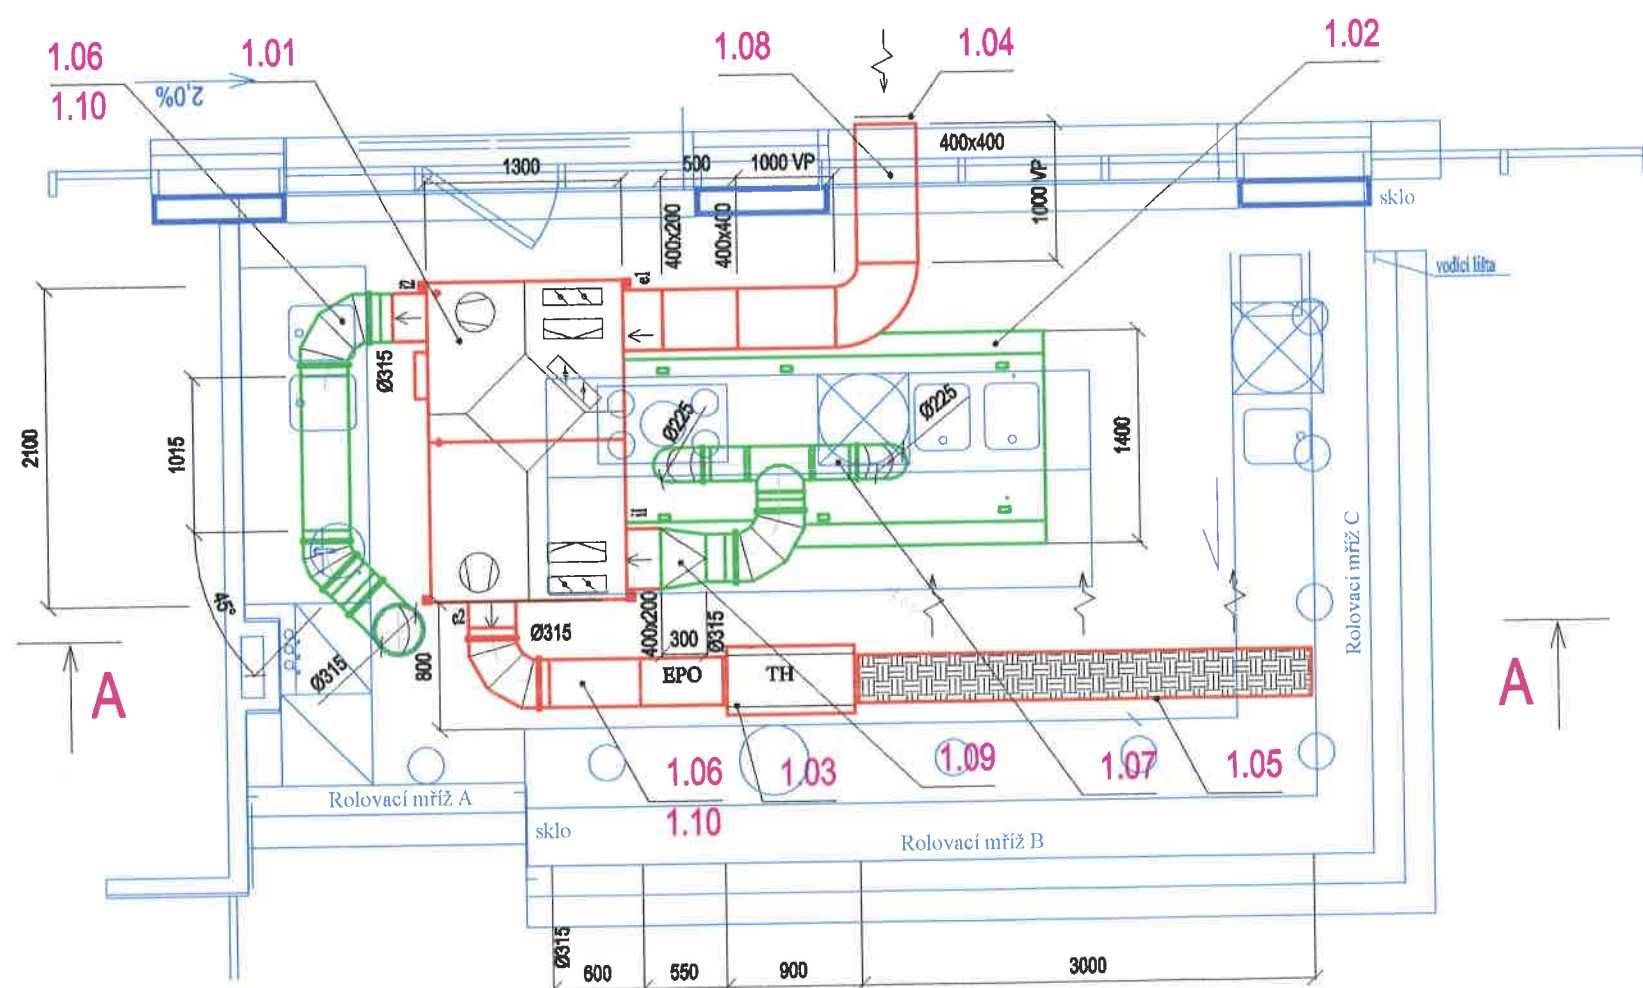


A - A

NAPOJIT NA STÁVAJÍCÍ VÝFUKOVÉ
POTRUBÍ

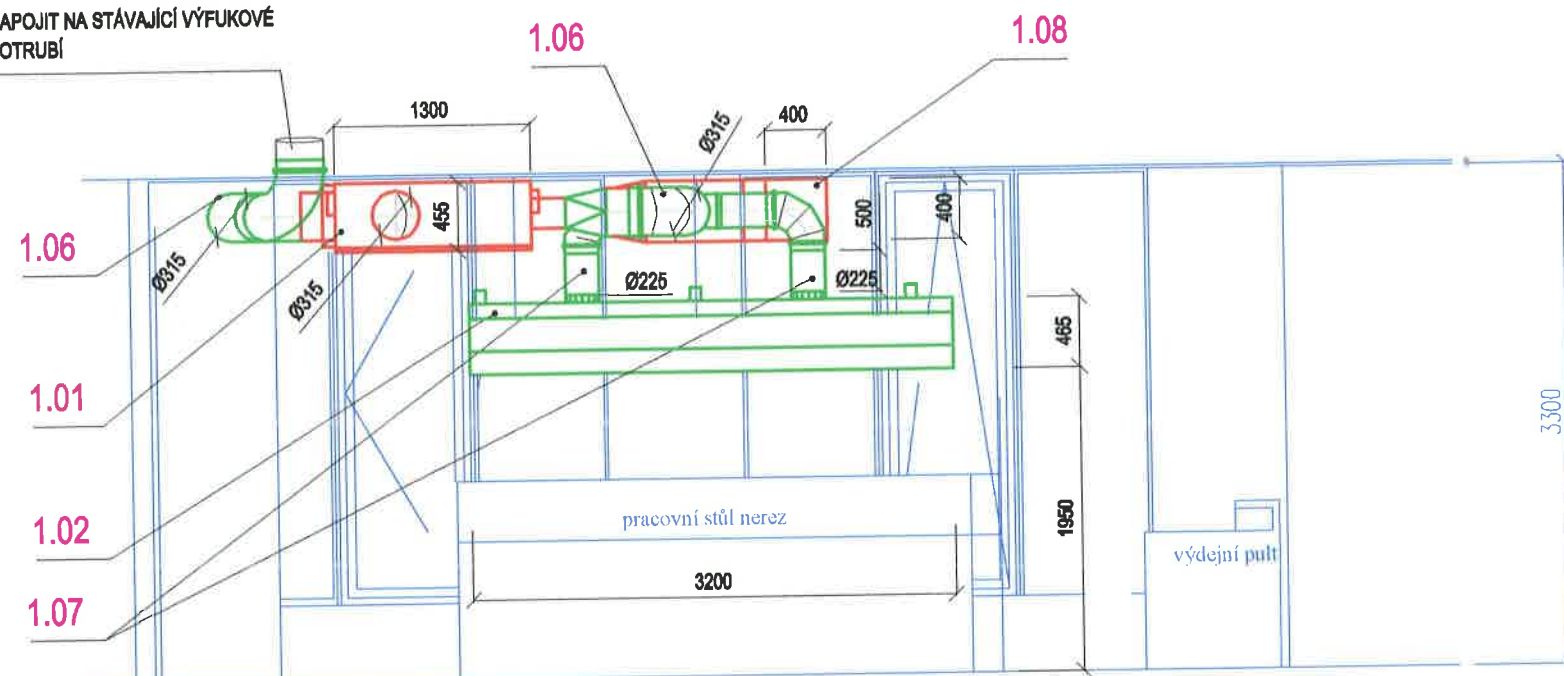

LEGENDA:

Z-1 VĚTRÁNÍ BUFETU.

POZNÁMKA:

ODVOD KONDENZÁTU OD REKUPERÁTORU JEDNOTKA DO KANALIZACE.

PŘI KOTVENÍ ZAŘÍZENÍ DO STROPU PROVĚRIT VEDENÍ NAPÍNAČÍCH LANÍ

Vypracoval	Zdenek Svozil	Obec	Olomouc	ZDENEK SVOZIL		
Místo stavby	Olomouc			Purkyňova 40, Olomouc 779 00		
Investor	UP v Olomouci, Přírodovědecká fakulta 17. listopadu 12			IČO : 15483771		
Akce	BUFET PŘF UPOL			projektové vzduchotechniky		
Část	D.1.4.c ZAŘÍZENÍ VZDUCHOTECHNIKY			Stupeň	DPS	Datum
Název	PŮDORYS, ŘEZ			Formát	Měřítko	Datum
				2A4	1 : 50	08/2014
				Arch. číslo		
				/02		