



## Z4 VĚTRÁNÍ UČEBEN (P=O=9.900 m<sup>3</sup>/h)

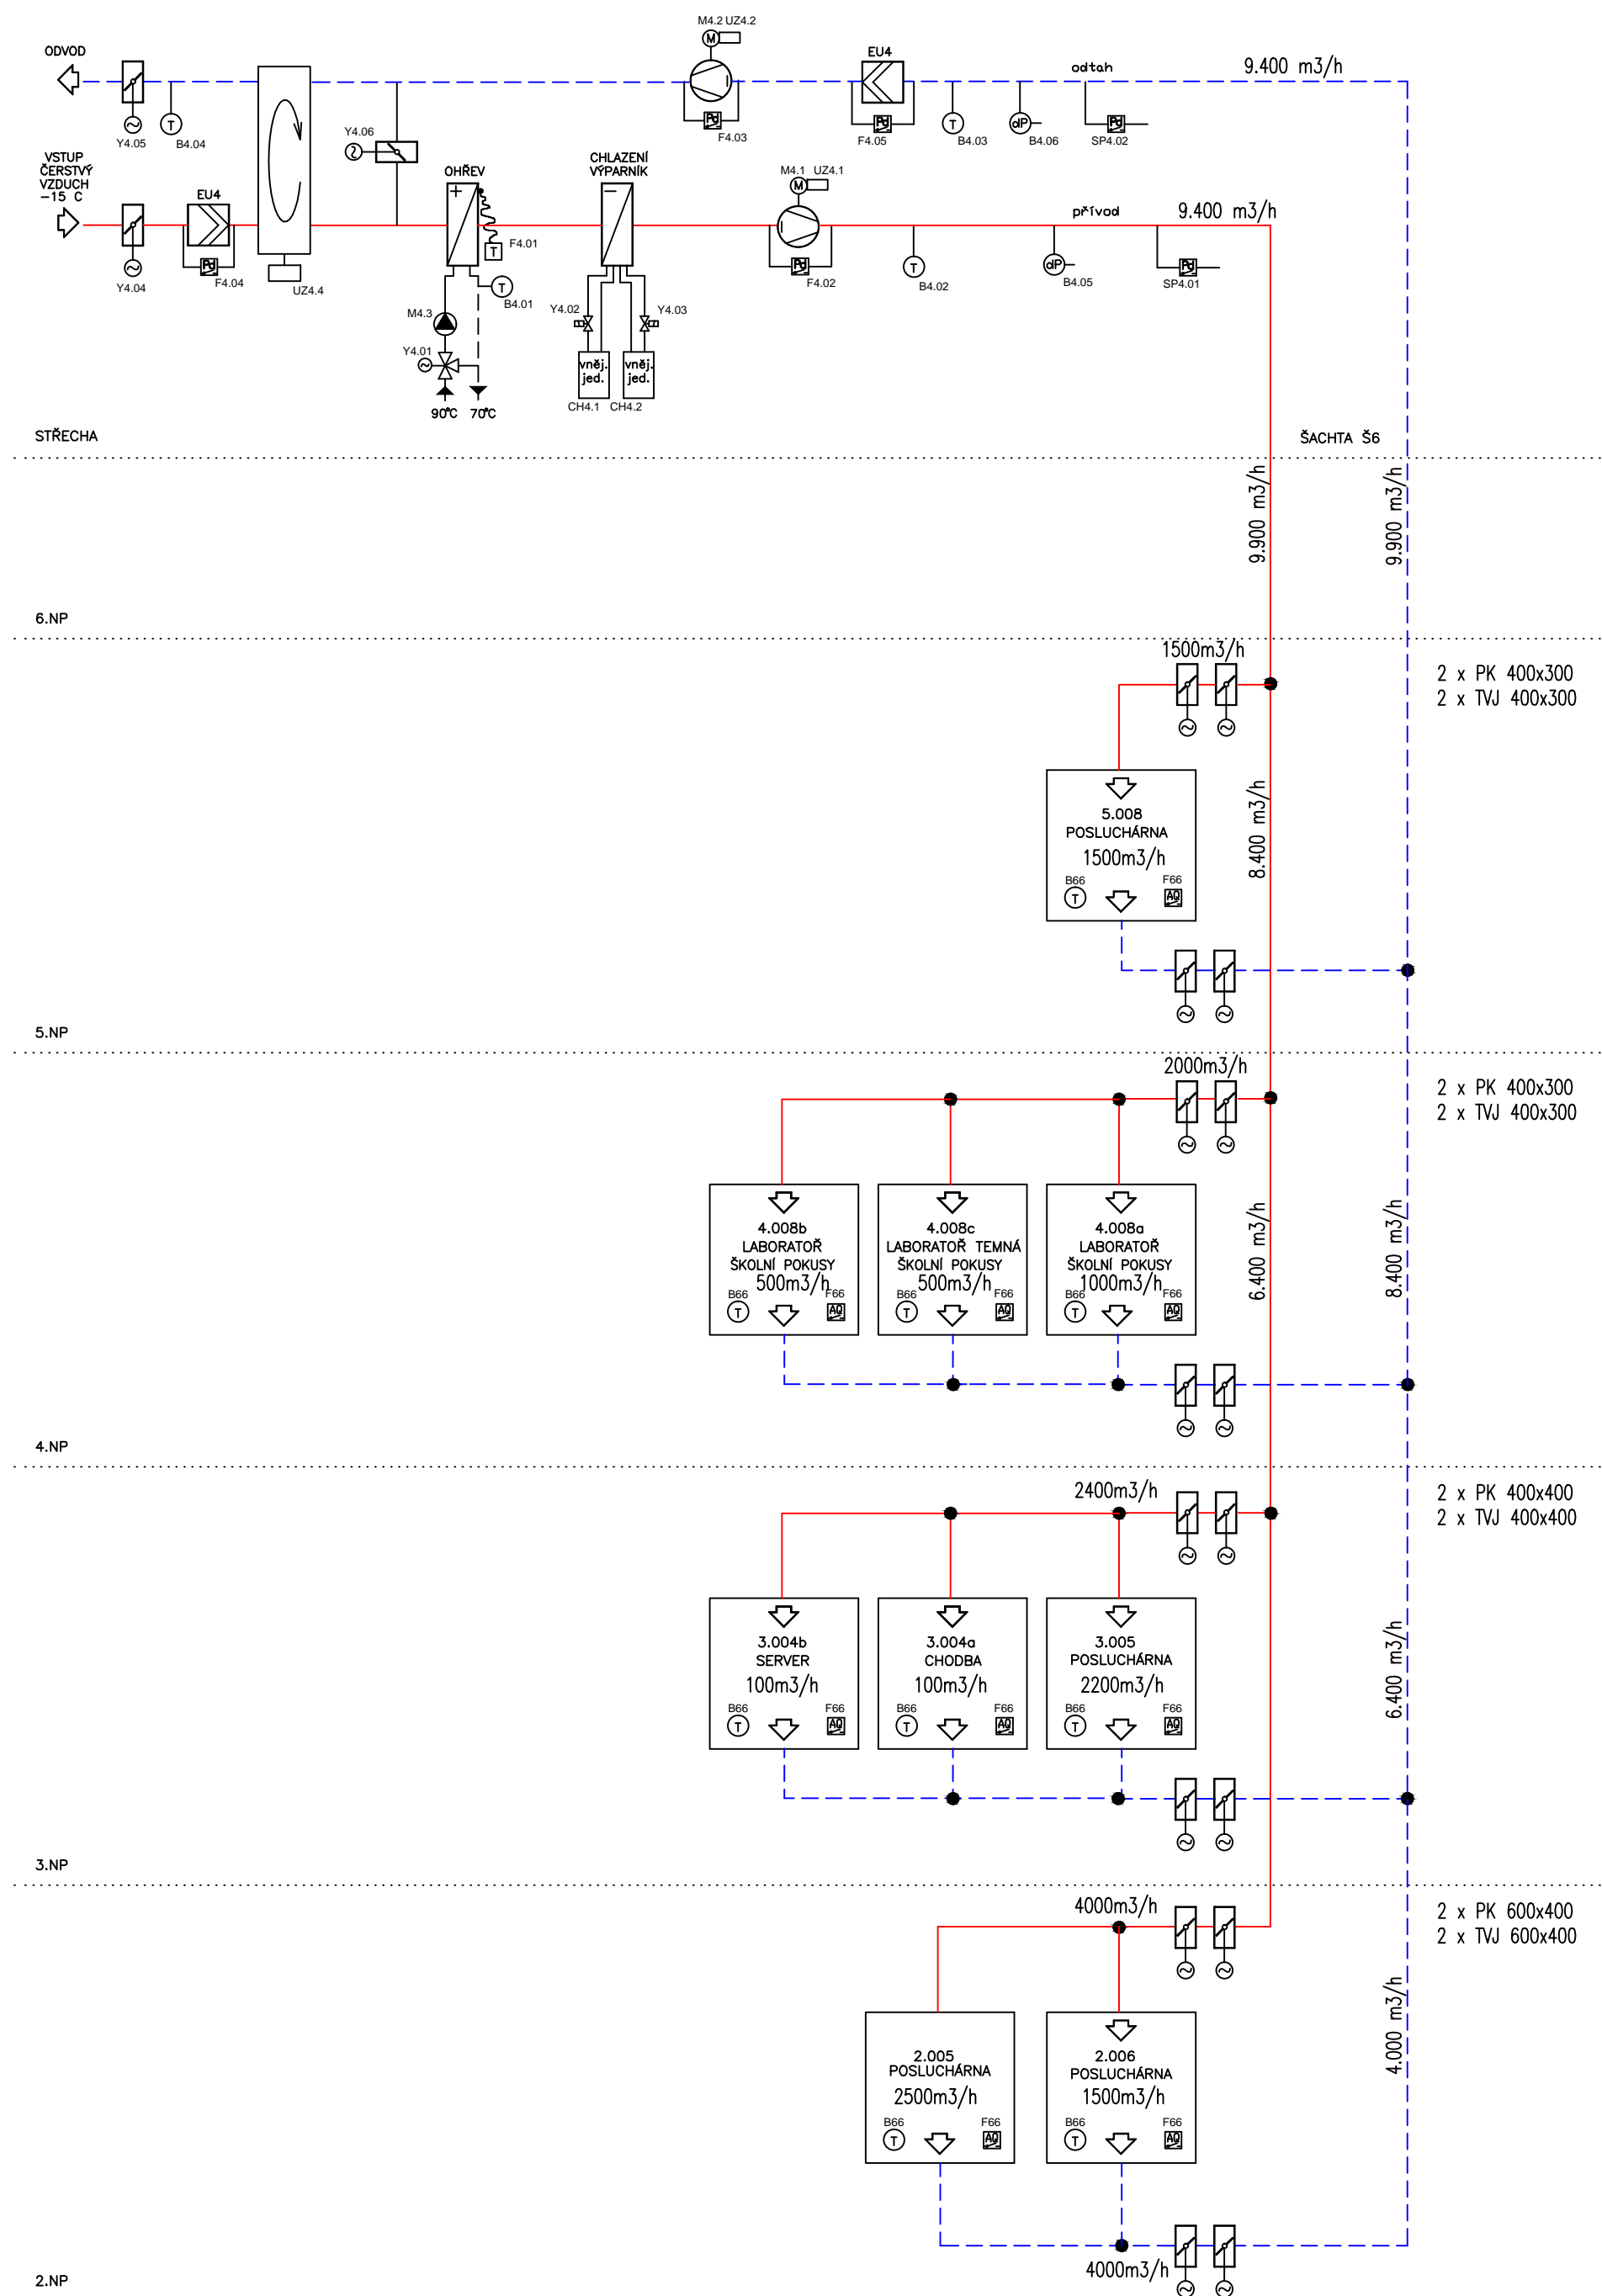

- A) VEŠKERÉ ROZVODY V 1.NP–6.NP JSOU VEDENY SKRYTĚ  
B) ROZVODY TÉTO SPECIÁLNÍ PROFESE NEJSOU V KOLIZI S TRASAMI JINÝCH SPECIALIZACÍ A INTERIÉREM  
C) POLYCHROMIE KONCOVÝCH PRVKŮ BUD V SOULADU S BAREVNOSTÍ STAVEBNÍ PLOCHY A BAREVNOSTÍ STAVEBNÍHO PRVKU, DO KTERÉ JE KOMPLETAČNÍ PRVEK VZDUCHOTECHNIKY INSTALOVÁN  
D) KONCOVÉ PRVKY BUDOU ROZMÍSTĚNY V SOULADU S PROJEKTEM INTERIÉRU  
E) IZOLACE NÁSTŘEŠNÍCH ROZVODŮ POTRUBÍ BUDE PROVEDENA S ODOLNOSTÍ PROTI UV ZÁŘENÍ  
F) STROJE A POTRUBÍ BUDOU PRUŽNĚ ULOŽENY TAK, ABY BYLO ZAMEZENO PŘENOSU VIBRACÍ DO STAVEBNÍCH KONSTRUKCÍ A VNITŘNÍCH CHRÁNĚNÝCH PROSTOR

Č. REVIZE	DATUM VYDÁNÍ	POPIS REVIZE	VYPRACOVAL

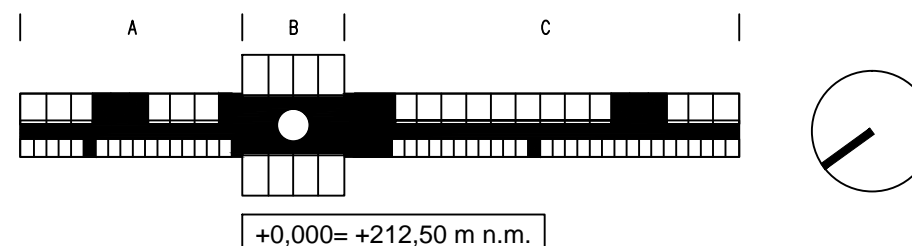

<div> <div> <div></div> <div></div> <div></div> <div></div> </div> <div> <div></div> <div></div> <div></div> <div></div> </div> </div> <div> <div>+0,000= +212,50 m n.m.</div> </div>					
<div> <div>STUPEŇ DOKUMENTACE :</div> <div>REALIZAČNÍ DOKUMENTACE STAVBY</div> </div>					
<div> <div>AUTORSKÝ TÝM</div> <div> <div> <div>GENERÁLNÍHO</div> <div>PROJEKTANTA :</div> <div>ING.ARCH. T. TÁRKÁNYI, ING.J. ZMRZLÝ, ING. M. MACHALEC, ING. J. VRUBLOVSKÝ</div> </div> </div> </div>					
ŘEDITEL	MANAŽER PROJEKTU	HIP	VED. PROJEKTANT	GENERÁLNÍ PROJEKTANT	
RNDr. L. ŠTÁSTNÝ	ING. J. NOVÁKOVÁ	ING. J. NOVÁKOVÁ	ING.ARCH. J. BURIAN	<div> <div>STAVOPROJEKT OLOMOUC a.s</div> <div>Holická 31, 77200 Olomouc</div> <div>Telefon: 585531111</div> <div>E-mail: info@stavoprojekt.cz</div> </div>	
ODPOVĚDNÝ PROJEKTANT	PROJ. SPEC.	VYPRACOVAL	J. Švab		
ING. J. NOVÁKOVÁ	ING. M. MACHALEC	ING. L. KULCZYCKI			
OBEC : OLOMOUC					
KRAJ : OLOMOUCKÝ		OBJEDNATEL : UNIVERZITA PALACKÉHO V OLOMOUCI		ZAK. ČÍSLO	13-573/005
				DATUM	05/ 2007
				MĚŘÍTKO	NENÍ
<div> <div>ZAKÁZKA:</div> <div> <div>Přírodovědecká fakulta UPOL</div> <div>OBJEKT:</div> <div>SO 03      HLAVNÍ OBJEKT</div> <div>VÝKRES:</div> <div>blokové schéma vzduchotechniky Z4</div> </div> <div> <div>ČÁST:</div> <div>E.3.3</div> <div>ČÍSLO:</div> <div>V13</div> </div> </div>					