



## Z11 VĚTRÁNÍ CHODEB (P=9.100 m<sup>3</sup>/h, O=9.100-7.780 m<sup>3</sup>/h)

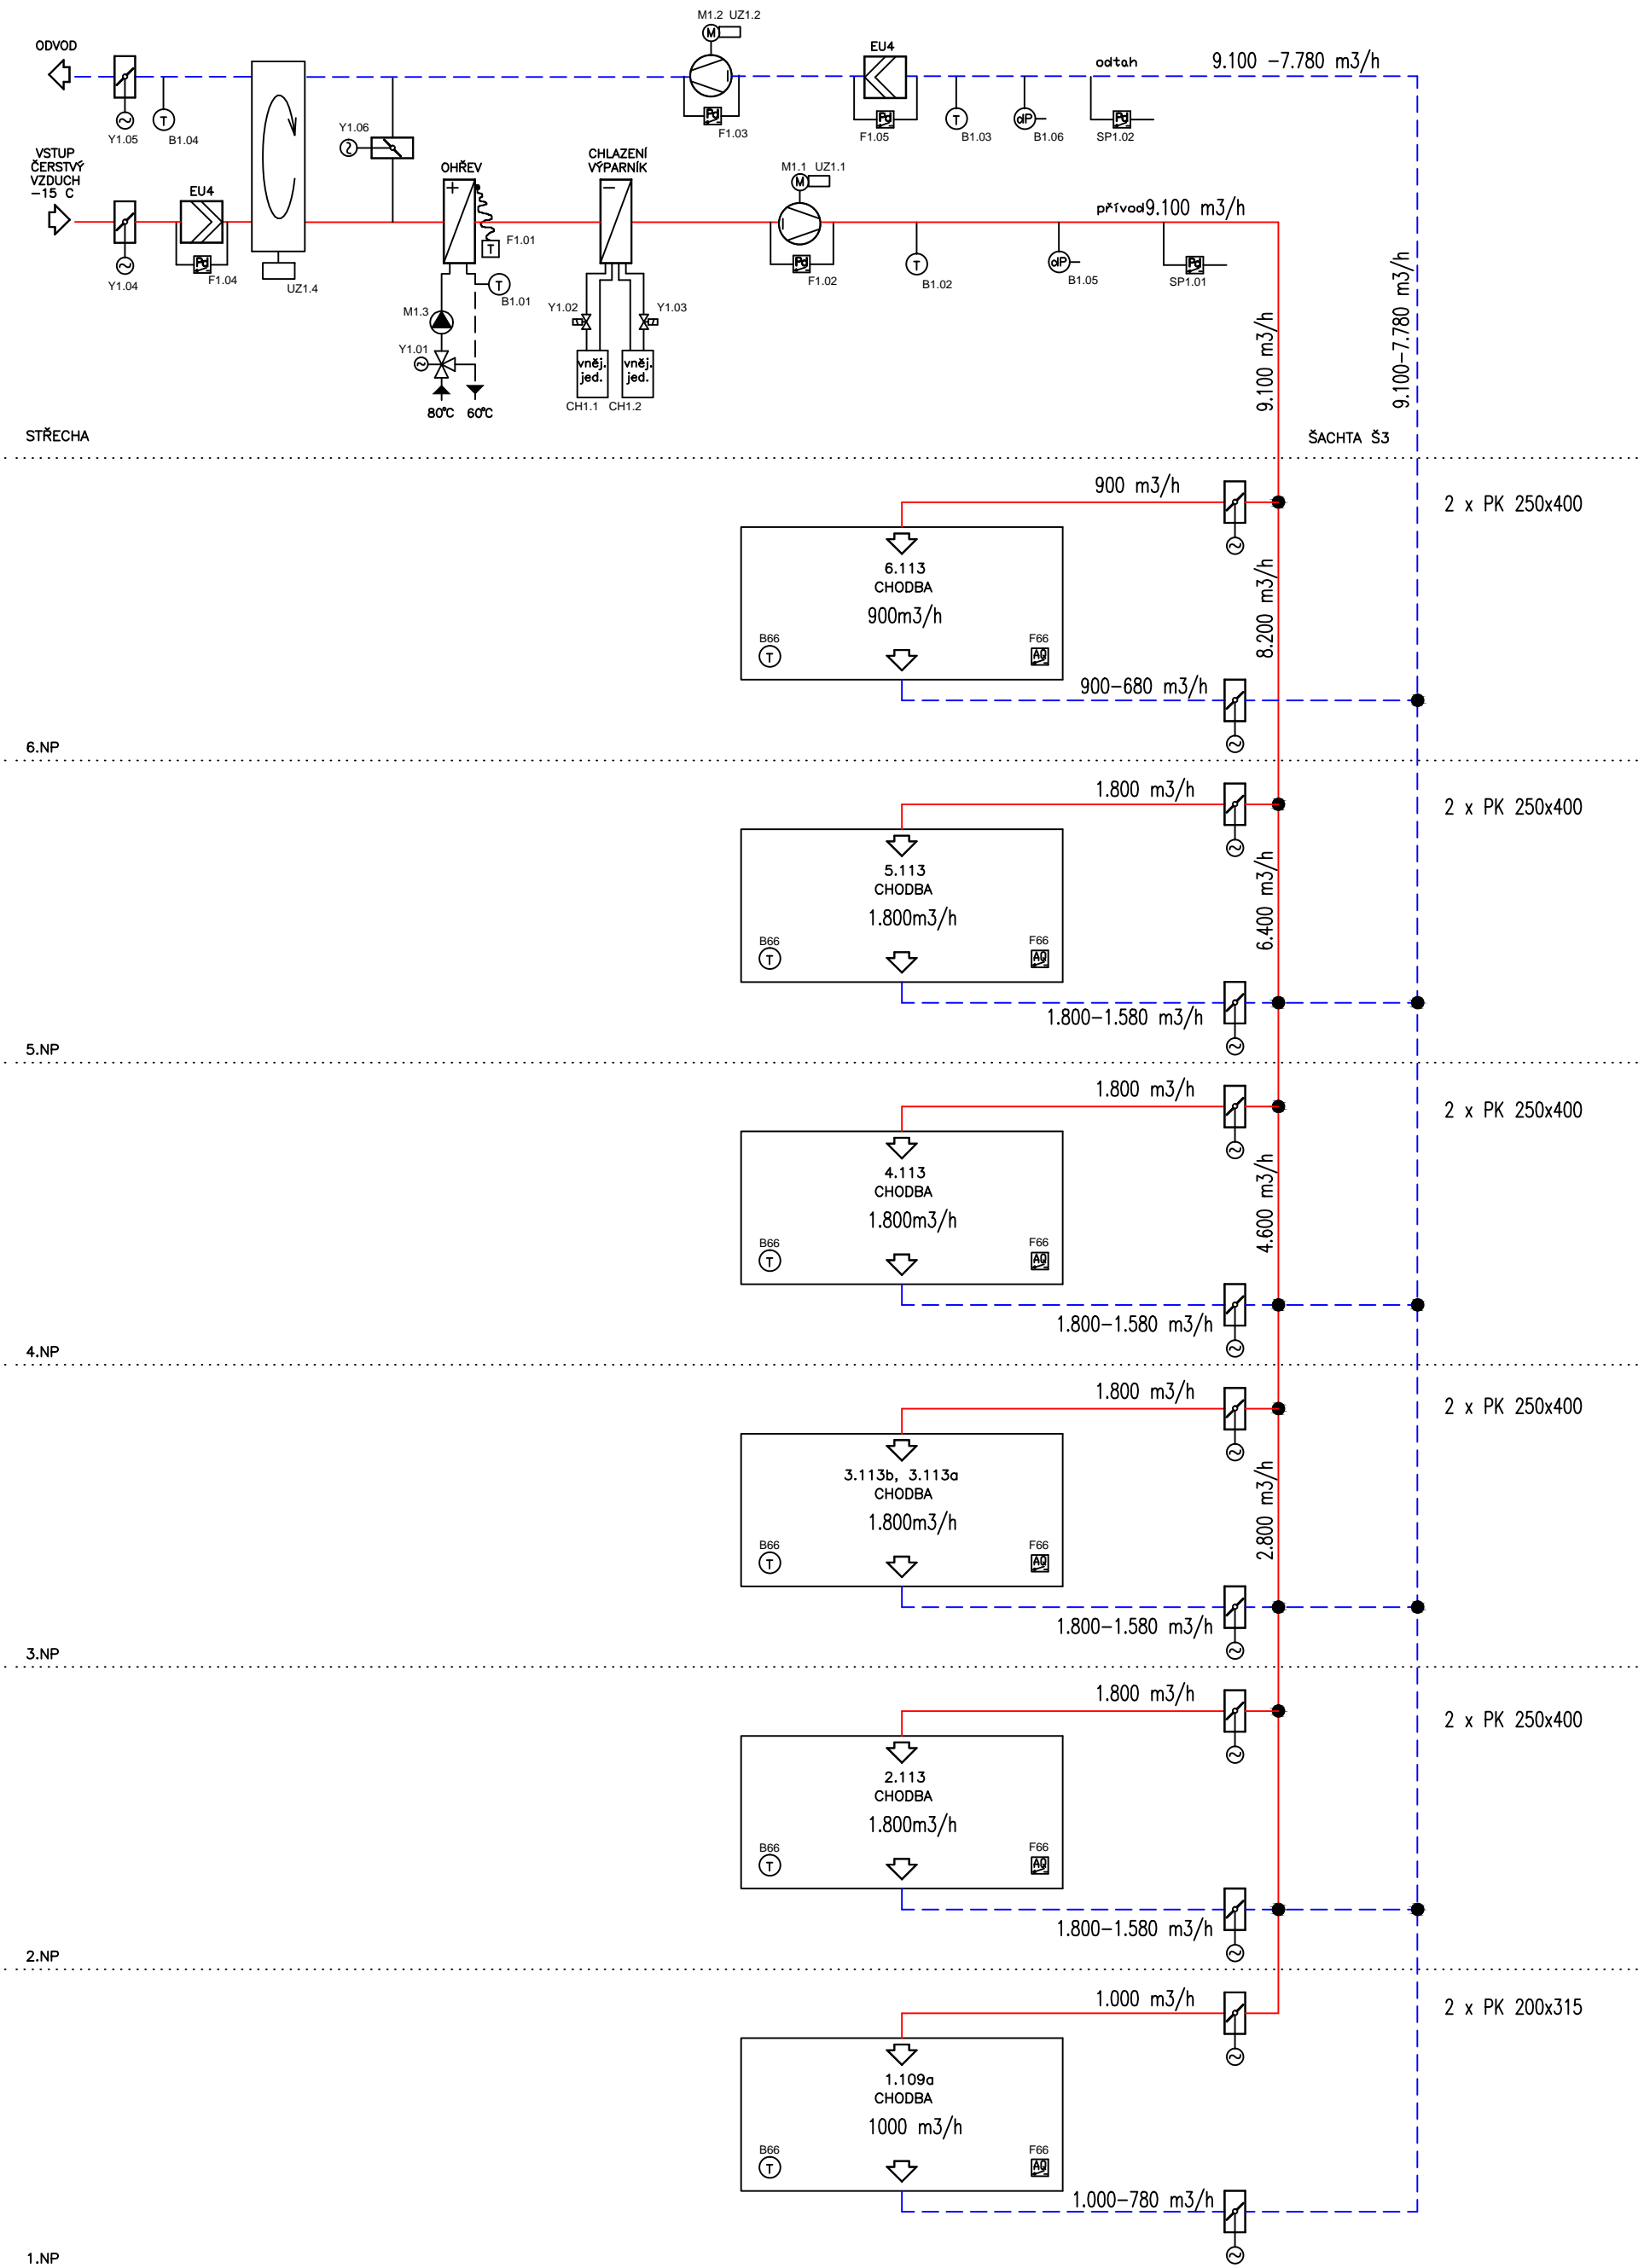

- A) VEŠKERÉ ROZVODY V 1.NP–6.NP JSOU VEDENY SKRYTĚ
- B) ROZVODY TĚTO SPECIÁLNÍ PROFESE NEJSOU V KOLIZI S TRASAMI JINÝCH SPECIALIZACÍ A INTERIÉREM
- C) POLYCHROMIE KONCOVÝCH PRVKŮ BUD V SOULADU S BAREVNOSTÍ STAVEBNÍ PLOCHY A BAREVNOSTÍ STAVEBNÍHO PRVKU, DO KTERÉ JE KOMPLETAČNÍ PRVEK VZDUCHOTECHNIKY INSTALOVÁN
- D) KONCOVÉ PRVKY BUDOU ROZMÍSTĚNY V SOULADU S PROJEKTEM INTERIÉRU
- E) IZOLACE NÁSTŘEŠNÍCH ROZVODŮ POTRUBÍ BUDE PROVEDENA S ODOLNOSTÍ PROTI UV ŽÁŘENÍ
- F) STROJE A POTRUBÍ BUDOU PRUŽNĚ ULOŽENY TAK, ABY BYLO ZAMEZENO PŘENOSU VIBRACÍ DO STAVEBNÍCH KONSTRUKCÍ A VNITŘNÍCH CHRÁNĚNÝCH PROSTOR

<b>Č. REVIZE</b>	<b>DATUM VYDÁNÍ</b>	<b>POPIS REVIZE</b>	<b>VYPRACOVAL</b>

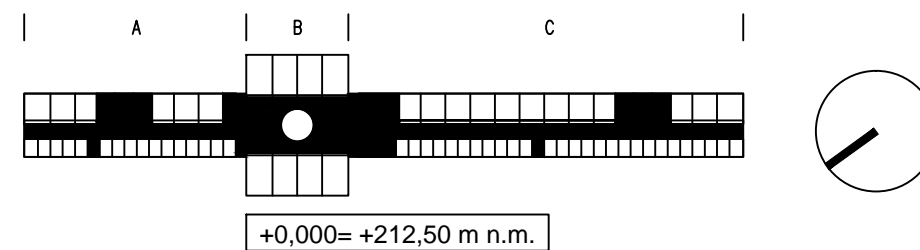

STUPEŇ DOKUMENTACE : <b>REALIZAČNÍ DOKUMENTACE STAVBY</b>					
AUTORSKÝ TÝM GENERÁLNÍHO PROJEKTANTA : ING.ARCH. T. TÁRKÁNYI, ING.J. ZMRZLÝ, ING. M. MACHALEC, ING. J. VRUBLOVSKÝ				<b>GENERÁLNÍ PROJEKTANT</b> <b>STAVOPROJEKT OLOMOUC a.s.</b> Holická 31, 77200 Olomouc Telefon: 585531111 E-mail: <a href="mailto:info@stavoprojekt.cz">info@stavoprojekt.cz</a>	
ŘEDITEL	MANAŽER PROJEKTU	HIP	VED. PROJEKTANT		
RNDr. L. ŠTÁTNÝ	ING. J. NOVÁKOVÁ	ING. J. NOVÁKOVÁ	ING.ARCH. J. BURIAN		
ODPOVĚDNÝ PROJEKTANT	PROJ. SPEC.	VYPRACOVAL			
ING. J. NOVÁKOVÁ	ING. M. MACHALEC	ING. L. KULČIČEK			
OBEC : OLOMOUC			ZAK. ČÍSLO	13-573/005	
KRAJ : OLOMOUCKÝ	OBJEDNATEL : UNIVERZITA PALACKÉHO V OLOMOUCI		DATUM	05/ 2007	
			MĚŘÍTKO	NEJÍ	
ZAKÁZKA:					
<b>Přírodovědecká fakulta UPOL</b>					
OBJEKT:			ČÁST:		
SO 03 HLAVNÍ OBJEKT			E.3.3		
VÝKRES:				ČÍSLO:	
blokové schéma vzduchotechniky Z11				V23	