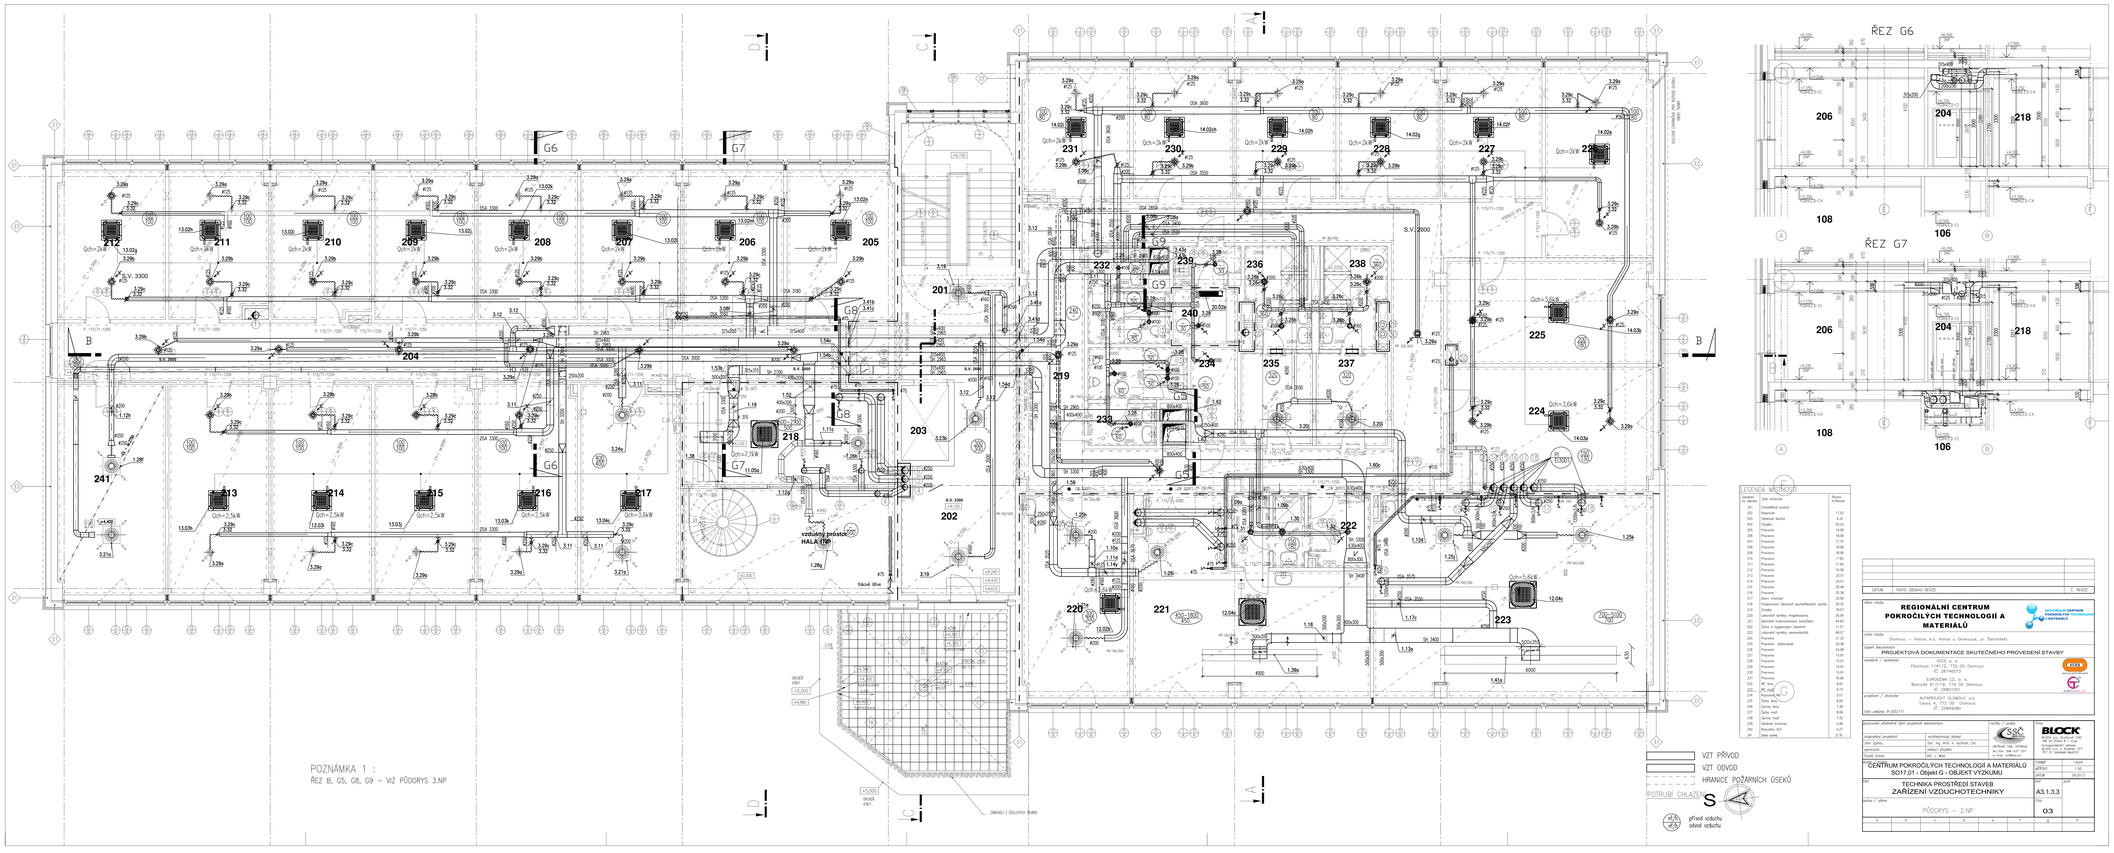
POZNÁMKA 1 :
REZ B, C5, C8, G9 - VIZ PŮDORYS 3.NP
ŘEZ G6
ŘEZ G7
LEGENDA MONTÁŽ
VZT PŘÍVOD
VZT ODVOD
HRANICE POŽÁRNÍCH ÚSEKŮ
POTRUBÍ CHLAZENÍ
přívod vzduchu
odvod vzduchu
REGIONÁLNÍ CENTRUM POKROČILÝCH TECHNOLOGIÍ A MATERIÁLŮ
PROJEKTOVÁ DOKUMENTACE SKUTEČNÉHO PROVEDENÍ STAVBY
CENTRUM POKROČILÝCH TECHNOLOGIÍ A MATERIÁLŮ
SO17.01 - Objekt G - OBJEKT VÝZKUMU
TECHNIKA PROSTŘEDÍ STAVEB
ZAŘÍZENÍ VZDUCHOTECHNIKY
PŮDORYS - 2.NP
A3.1.3.3
03