



PŮDORYS 1.NP

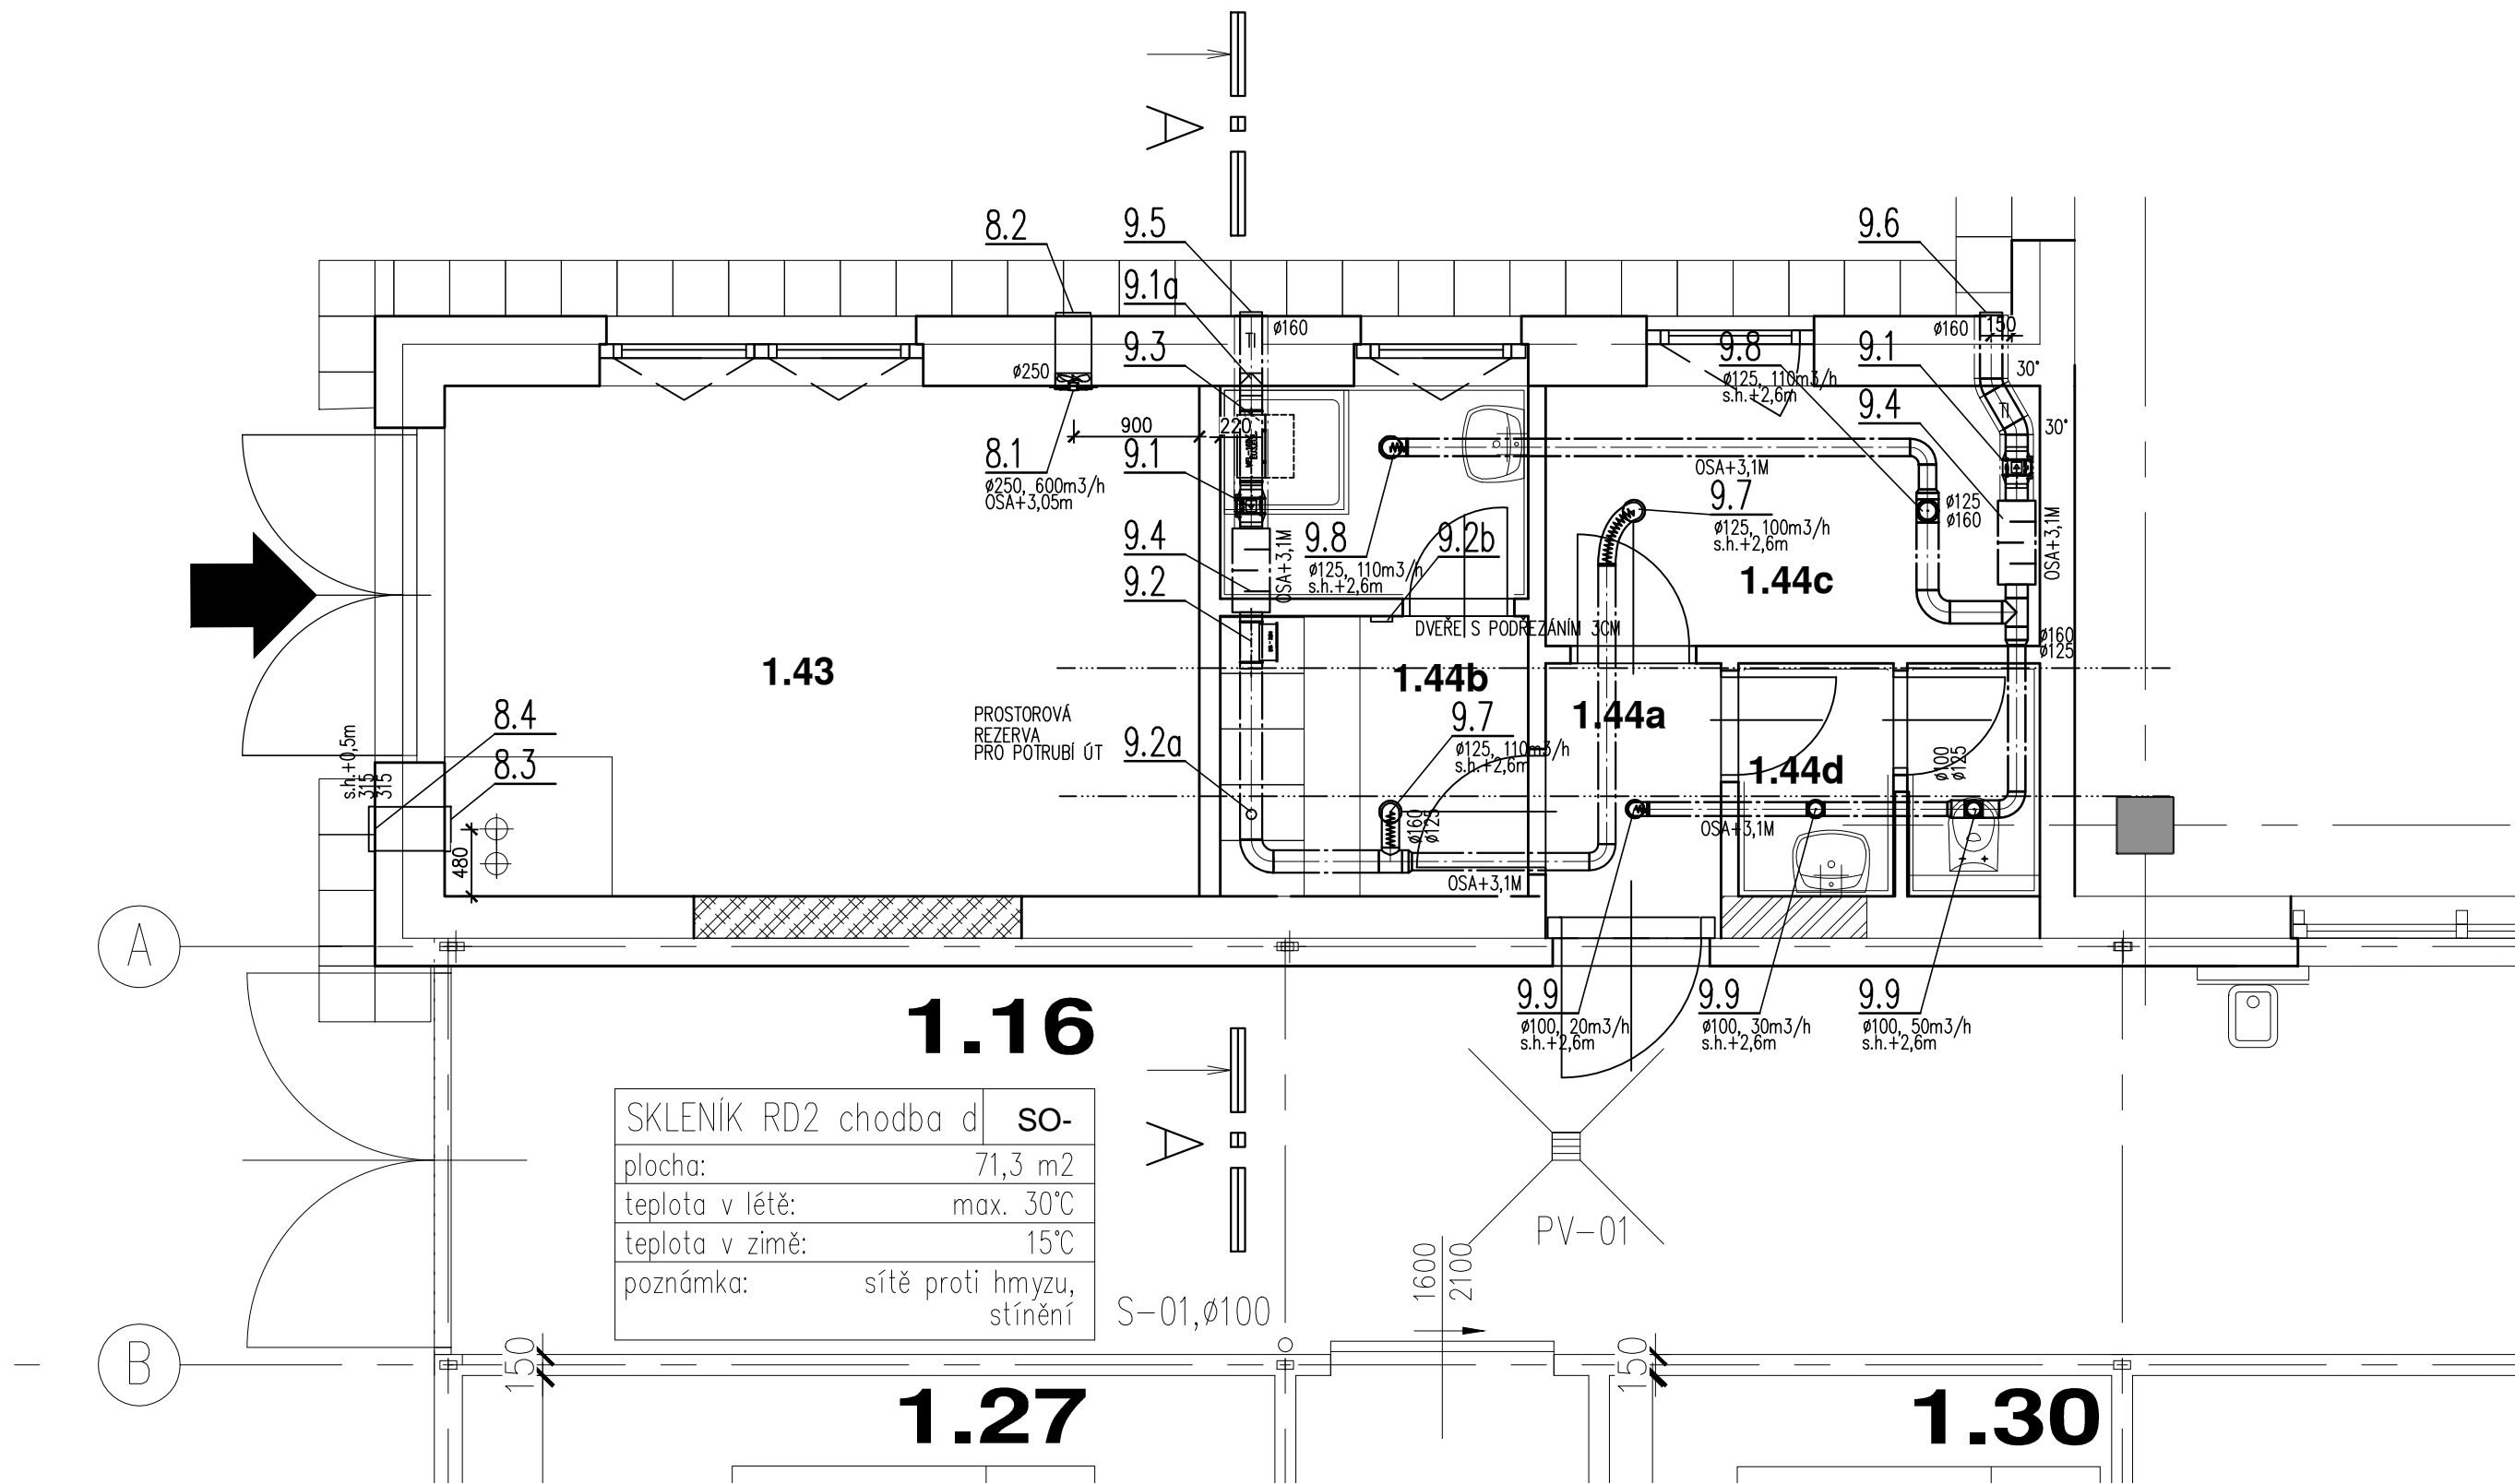

ŘEZ A-A

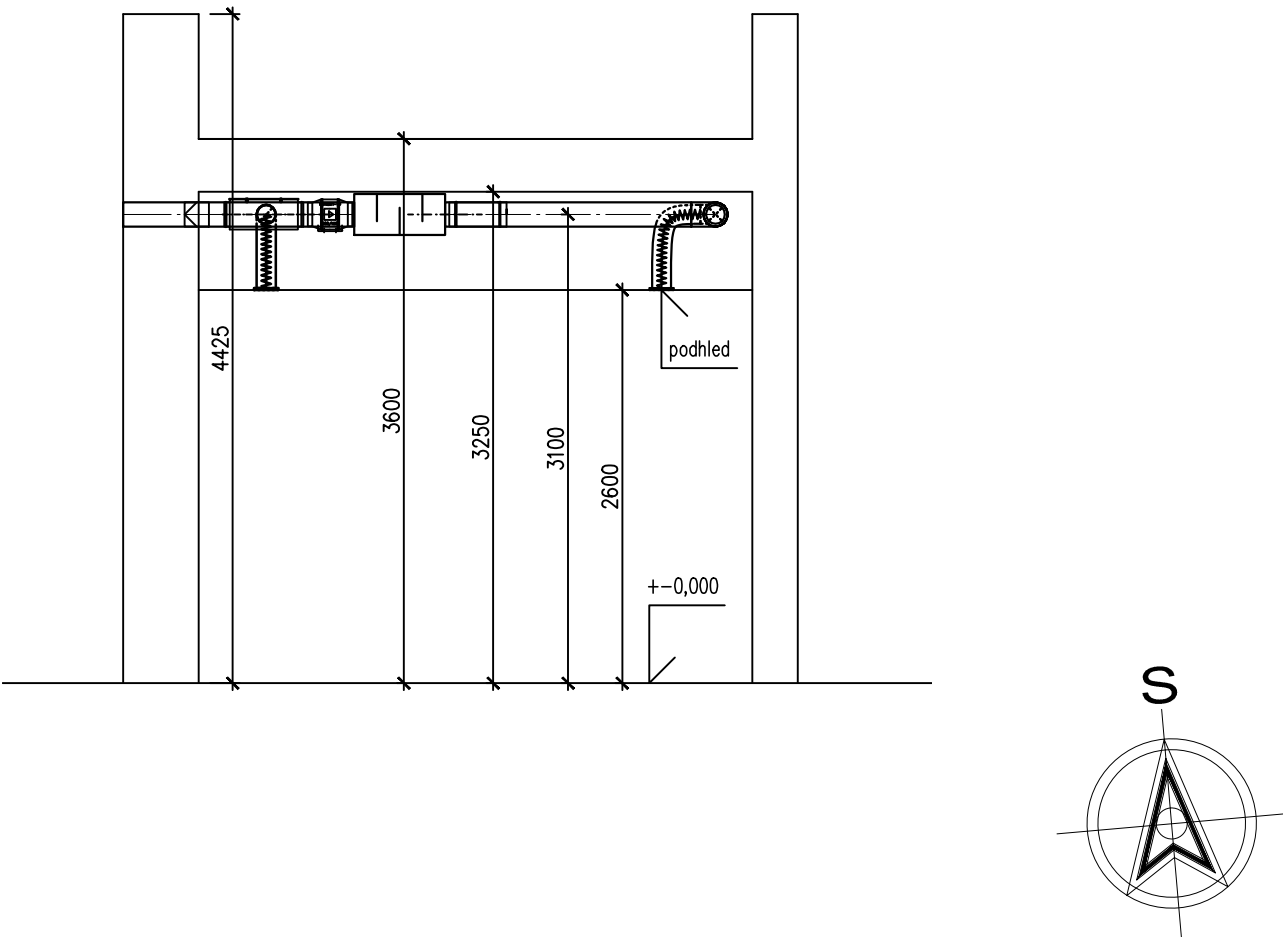

SKUTEČNÝ STAV 31.1.2013

| | | | | | |
|---|--|---|--|-------------------------|-------------------|
| Vypracoval/ <i>Designer</i> | | Autorizovaný inženýr/ <i>Chartered engineer</i> | | HIP/ <i>Team leader</i> | |
| Ing. Marek Nos | | Ing. Josef Hejč | | ing. Pavel Kepák | |
| Místo stavby/ <i>Building site</i> | | | Kraj/ <i>District</i> | | |
| Olomouc | | | Olomoucký | | |
| Investor/ <i>Contracting authority</i> | | | | | |
| Univerzita Palackého v Olomouci, Křížkovského 8, 771 47 Olomouc | | | | | |
| Akce / <i>Project</i> | | | | | |
| SO24/CBO Centrum biologických odborů - stavební úpravy objektu RD1 | | | | | |
| Objekt/ <i>Annex</i> | | | | | |
| SO24 - Předávací stanice a zázemí skleníku | | | | | |
| Profese/ <i>Profession</i> | | | | | |
| F.1.4.c ZAŘÍZENÍ VZDUCHOTECHNIKY | | | | | |
| Příloha/ <i>Annex</i> | | | | | |
| PŮDORYS 1.NP A ŘEZ A-A | | | | | |
|  | | | PSI - Photon Systems Instruments | | |
| | | | Drásov 470, CZ 664 24 Drásov tel.: (+420) 511 440 011 fax: (+420) 511 440 901 e-mail: info@psi.cz | | |
| | | | Počet formátů <i>Sheet format</i> | | |
| | | | Datum <i>Date</i> | | 28.11.2012 |
| | | | Stupeň <i>Project stage</i> | | DRS |
| | | | Zakázkové číslo <i>Order number</i> | | 5306/01/ZCH/75/12 |
| | | | Měřítko <i>Scale</i> | | |
| | | | | | |
| | | | Číslo výkresu <i>Annex number</i> | | Číslo výtisku |
| | | | F.1.4.c.2.1 | | |

Tato dokumentace je majetkem zhotovitele a její využití je určeno výhradně k plnění podle smlouvy.
Jakékoliv další využití, rozšiřování, kopírování nebo poskytnutí třetím osobám je možné pouze se souhlasem zhotovitele.