




POHLED NA STĚNU A

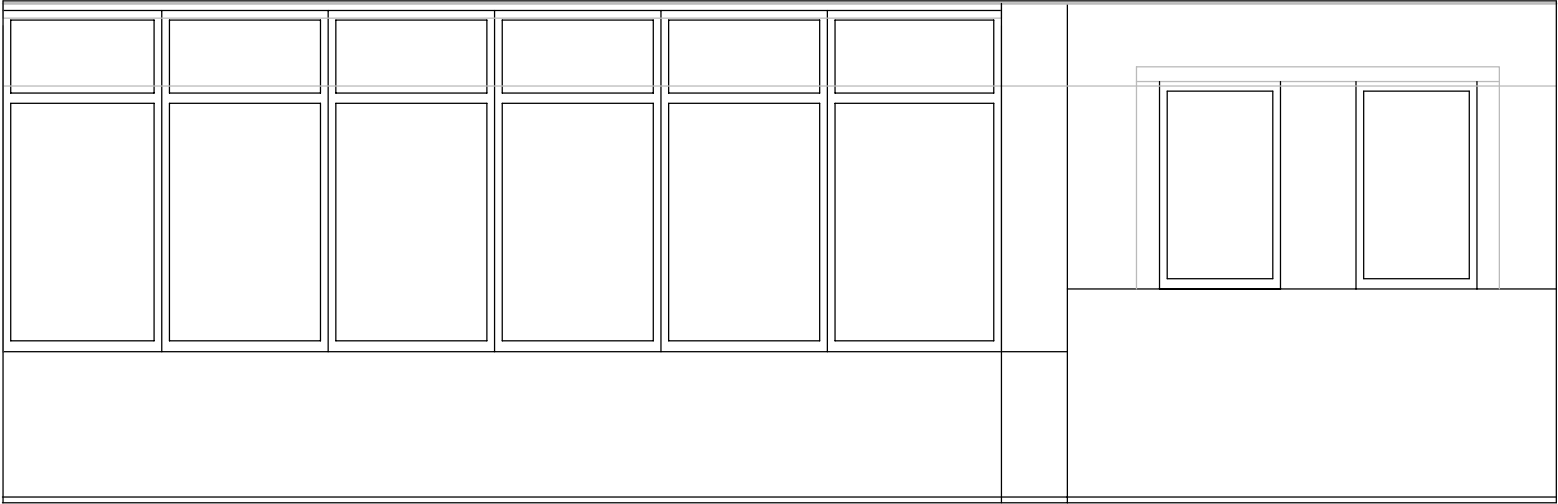


POHLED NA STĚNU B

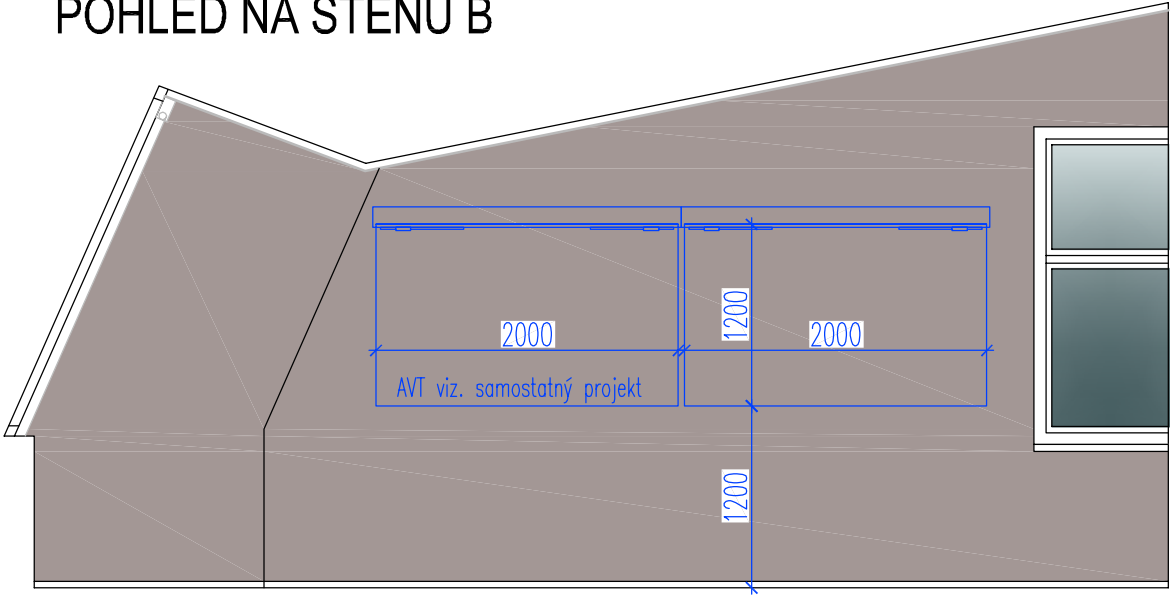

POHLED NA STĚNU C

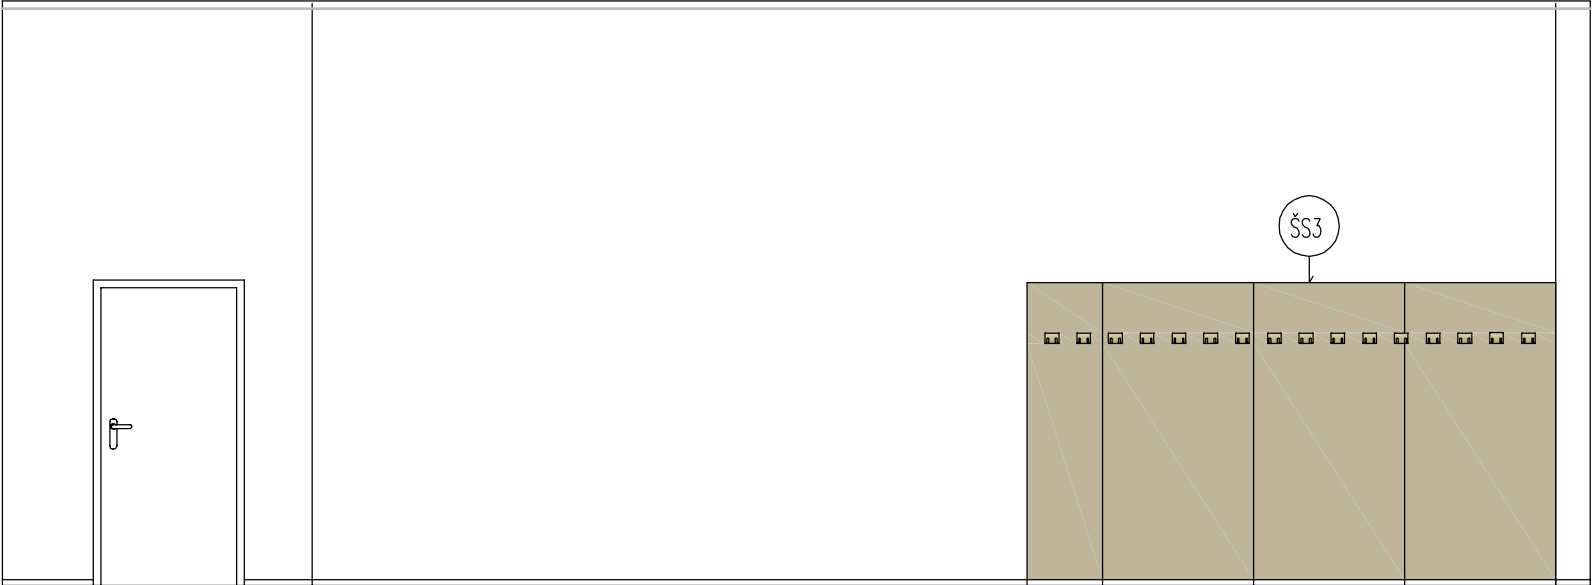

POHLED NA STĚNU D

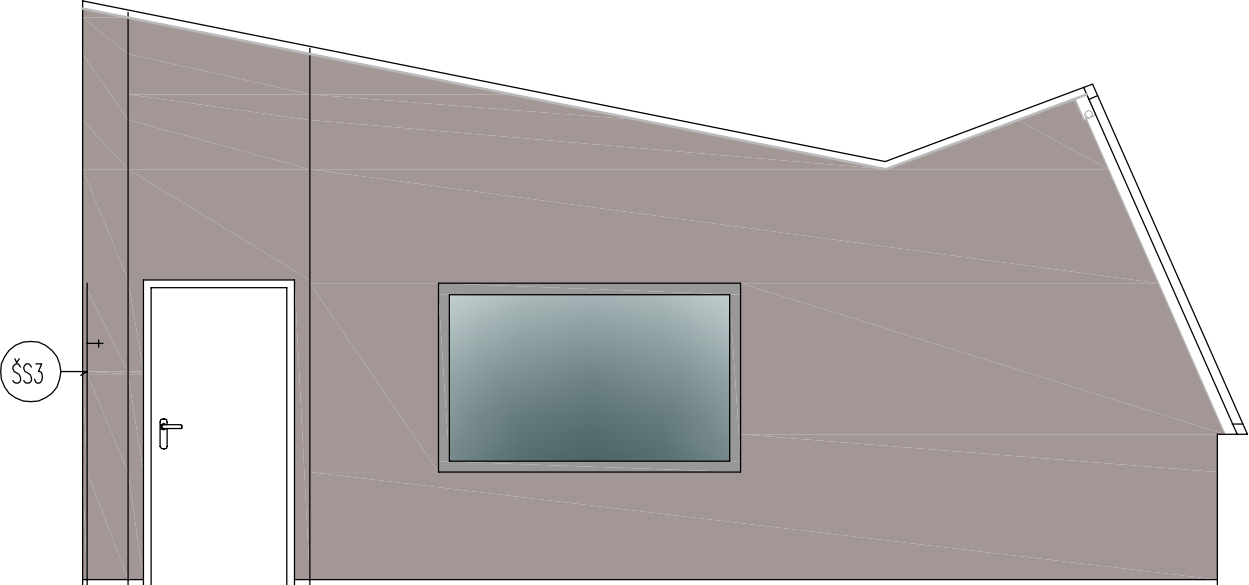

REVIZE	KDO	KDY	REV.

Projektant

Zodpovědný projektant profese

Generální projektant

**HEXAPLAN**  
**INTERNATIONAL**

Zodpovědný projektant **ING. ARCH. JOSEF PÁLKA**

Akce

TECHNICKÉ ZHODNOCENÍ BUDOV FTK  
INTERIÉR

PROJEKT

Investor **UPOL** Lokalita **Olomouc, Tř.Míru**

Dílčí část—profese

**B – Výkresová část**

Výkres **5.17 Učebna**

**Pohledy na stěny**

Měřítko	<b>1:50</b>	Datum	<b>Říjen 2017</b>
Zpracoval	<b>Bc. M.Nesvadbová</b>	Kontroloval	<b>Ing.arch.J.Pálka</b>
Číslo akce	<b>1076</b>	Výkres číslo	<b>03</b>
		Revize	<b>00</b>

POZNÁMKA:  
– Veškeré rozměry je nutno ověřit na stavbě.  
– Před realizací nábytku nutno výrobcem ověřit navržené dimenze konstrukčních prvků s ohledem na realizaci stavby a funkci. Zhotovitel vyhotoví dílenskou dokumentaci kterou předloží k odsouhlasení