


Stůl S1 č.m. 5.19

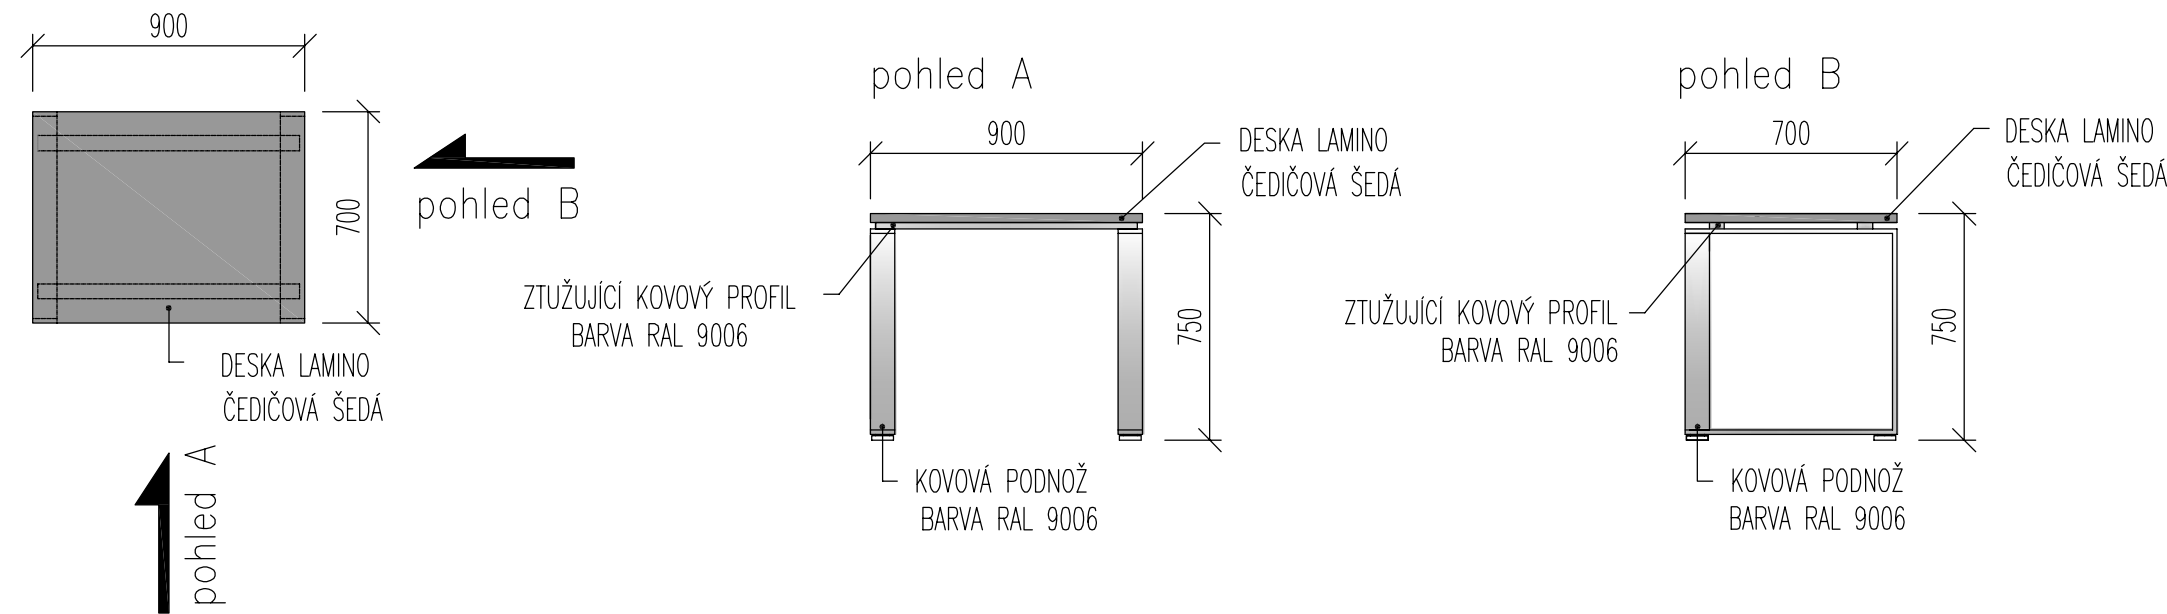


LEGENDA:


- ČEDIČOVÁ ŠEDÁ
- NÁTĚR RAL 9006

POZNÁMKA:  
- Veškeré rozměry je nutno ověřit na stavbě.  
- Před realizací nábytku nutno výrobcem ověřit navržené dimenze konstrukčních prvků s ohledem na realizaci stavby a funkci. Zhotovitel vyhotoví dílenskou dokumentaci kterou předloží k odsouhlasení

Konferenční stolek S2 č.m. 5.17, 5.18

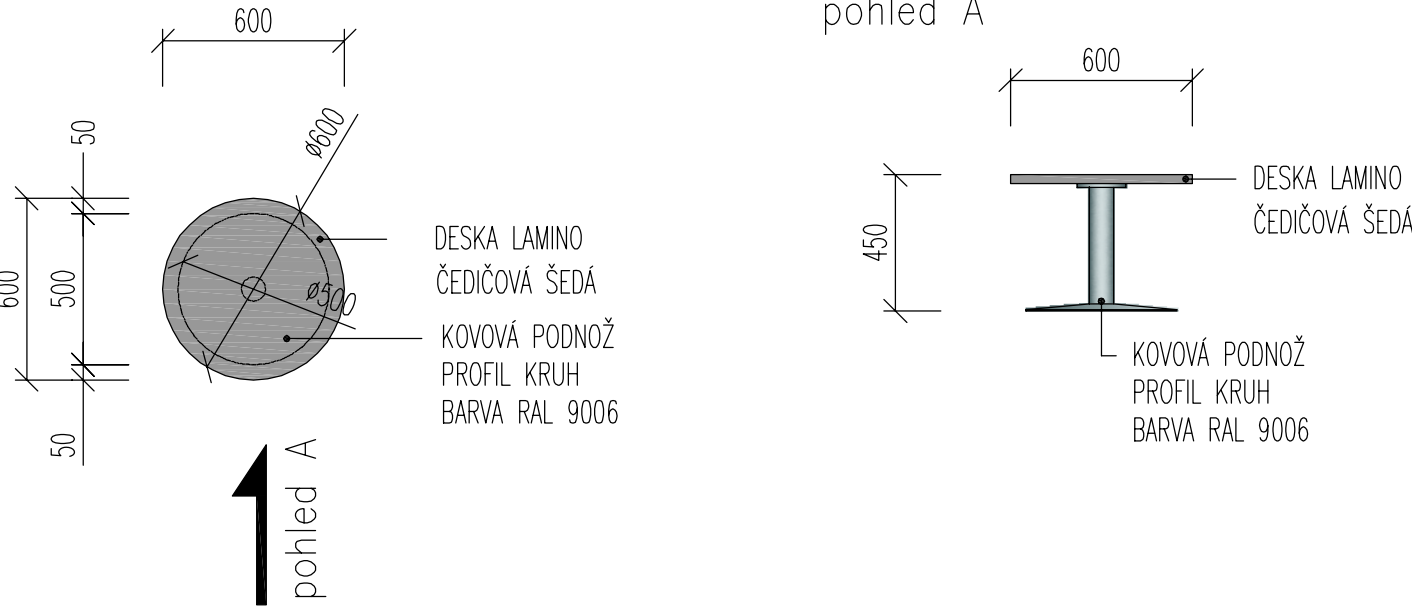

Lavice L1 č.m. 5.17

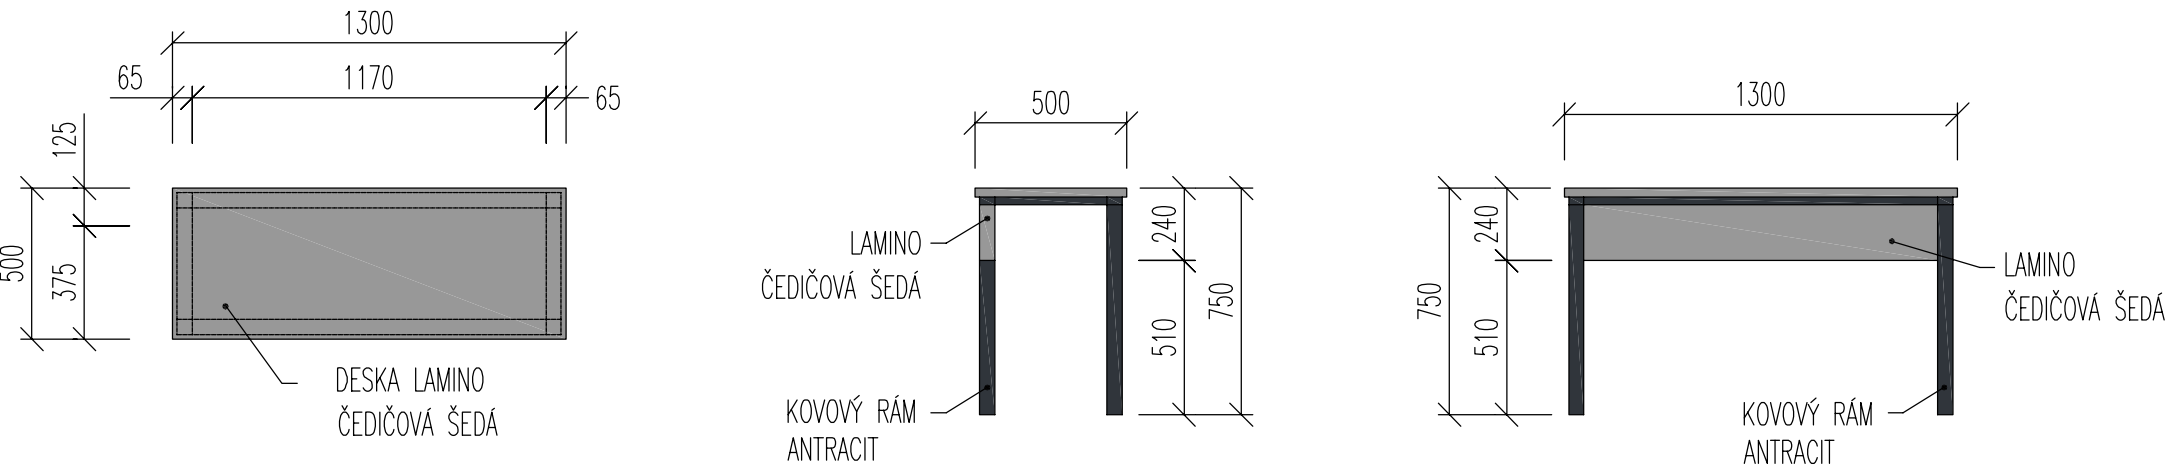

REVIZE	KDO	KDY	REV.

Projektant

Zodpovědný projektant profese

Generální projektant

**HEXAPLAN**  
INTERNATIONAL

Zodpovědný projektant ING. ARCH. JOSEF PÁLKA

Akce

TECHNICKÉ ZHODNOCENÍ BUDOV FTK  
INTERIÉR

PROJEKT

Investor UPOL Lokality Olomouc, Tř.Míru

Dílčí část-profese

B – Výkresová část

Výkres Stoly S1, S2; Lavice L1  
Půdorys, pohledy

Měřítko	1:25	Datum	Říjen 2017
Zpracoval	Bc. M.Nesvadbová	Kontroloval	Ing.arch.J.Pálka
Číslo akce	1076	Výkres číslo	12
		Revize	00