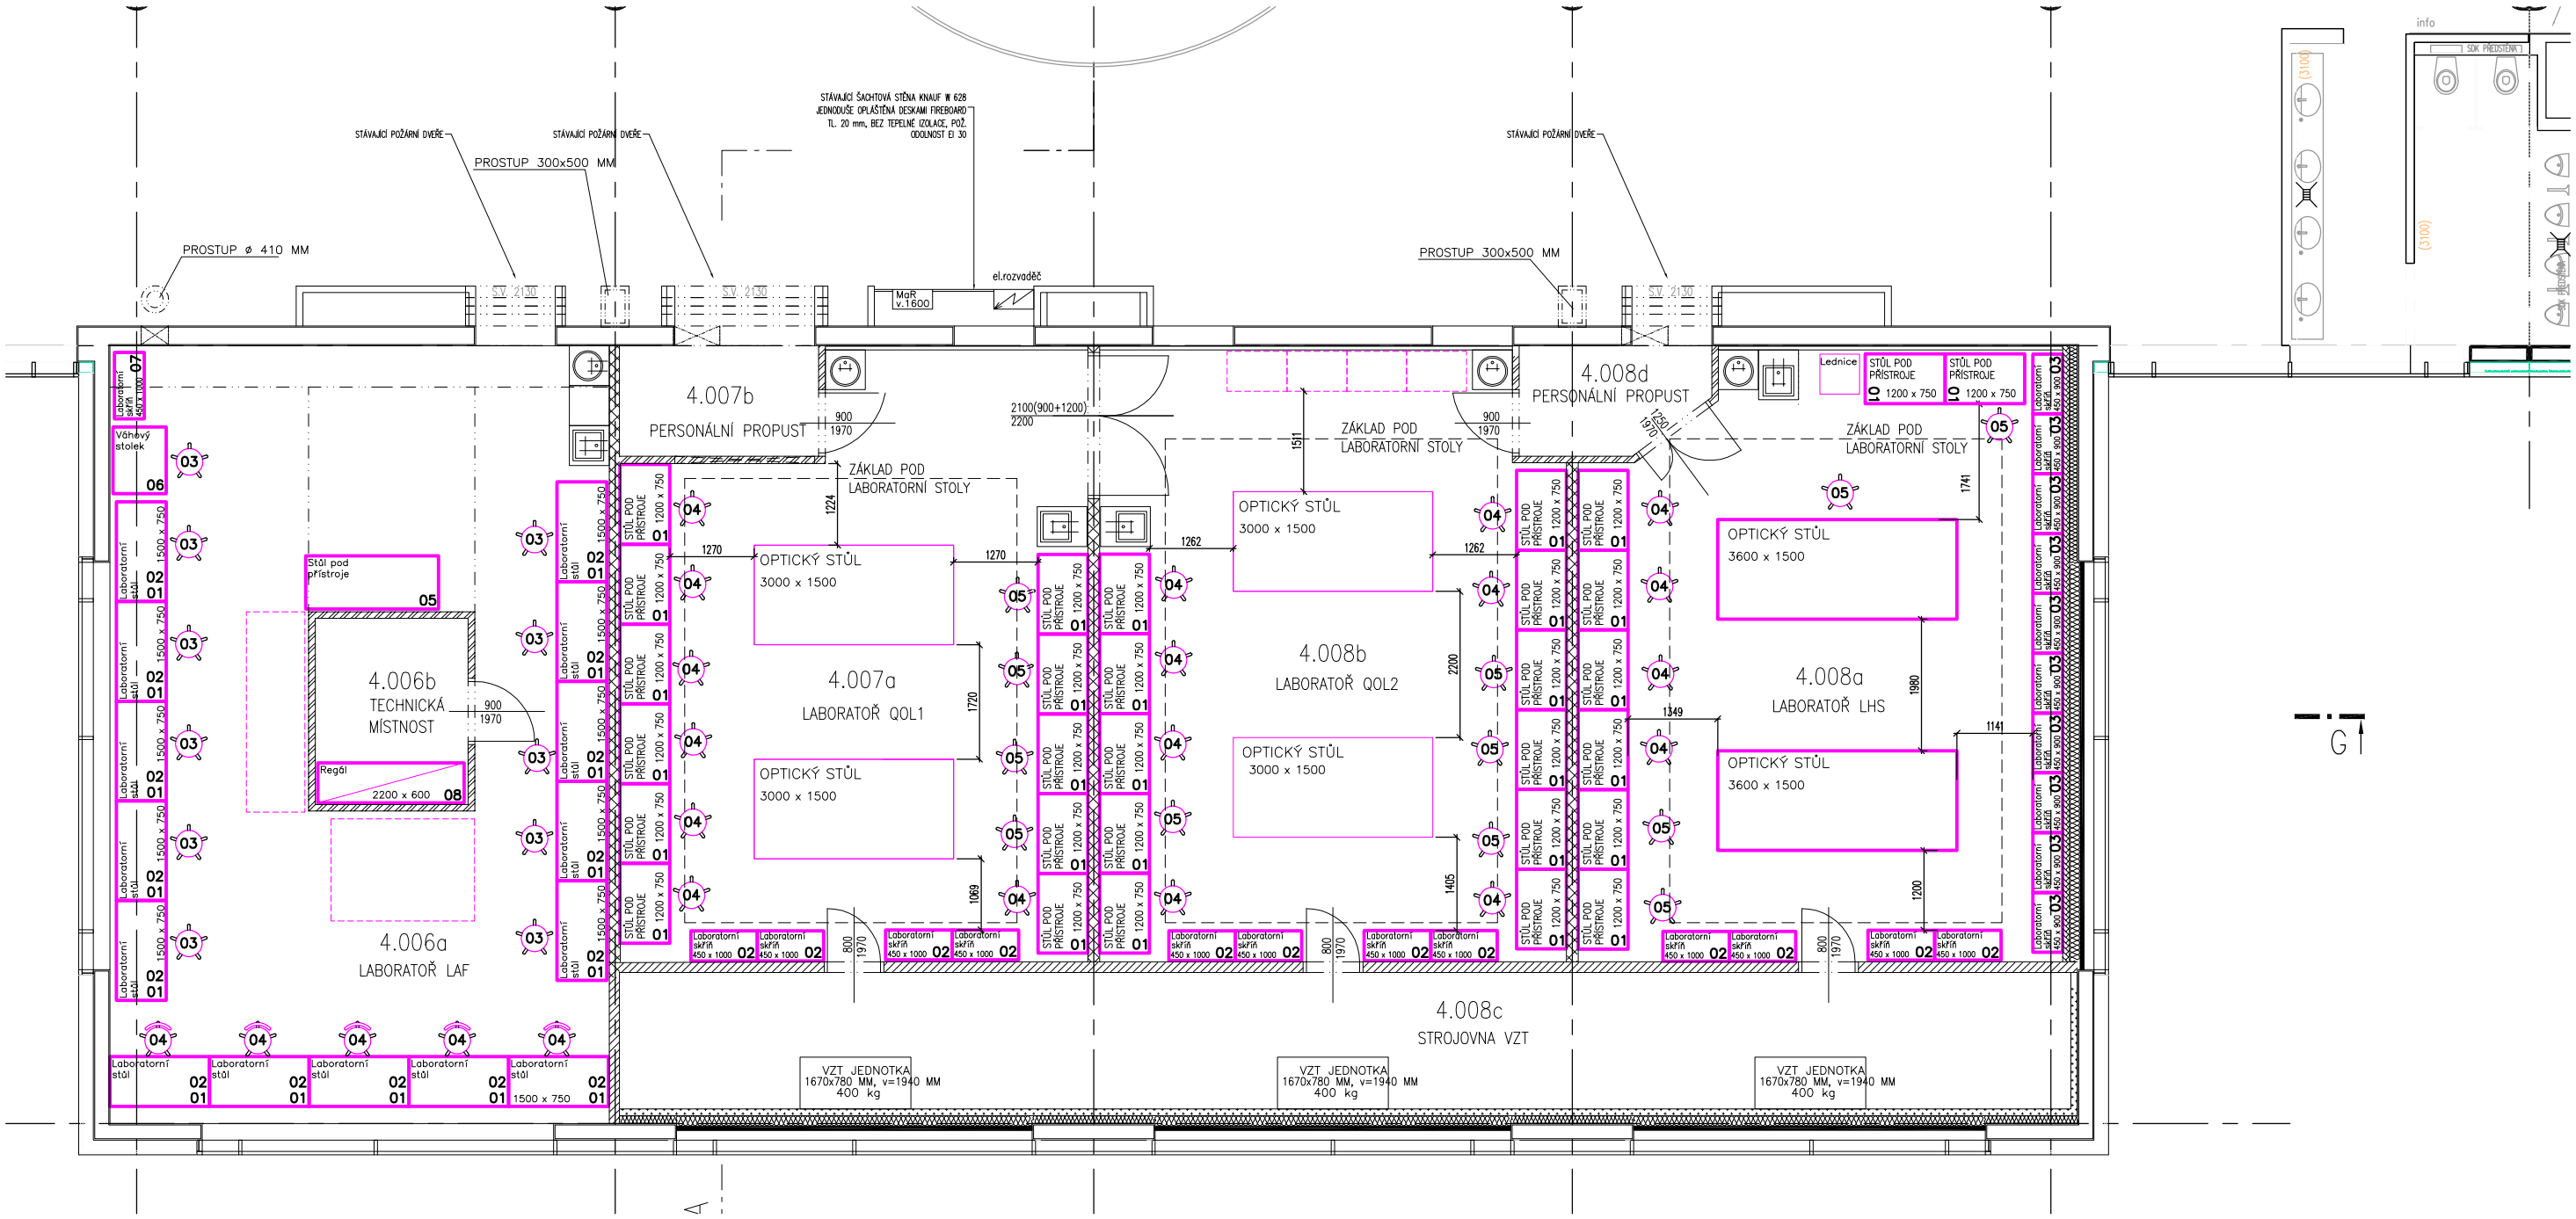

LEGENDA MÍSTNOSTÍ

Číslo místnosti	Účel místnosti	Plocha (m²)	Skladba podlahy			Strop	Podhled	Stěny	Obklady	Zvláštní požadavky
			Ozn.	Nášlapná vrstva Materiál	Ozn.					
4.001a	Laboratoř	88,68	STÁV.	Povlaková krytina						
4.001b	Laboratoř	40,80	STÁV.	Povlaková krytina						
4.002	Laboratoř	20,69	STÁV.	Povlaková krytina						
4.003	Laboratoř	20,69	STÁV.	Povlaková krytina						
4.004	Laboratoř	82,69	STÁV.	Povlaková krytina						
4.005a	Laboratoř	75,56	STÁV.	Povlaková krytina						
4.005b	Laboratoř	12,22	STÁV.	Povlaková krytina						
4.006a	Laboratoř	81,50	P3	Povlaková krytina	P1A	ST5		ST3		
4.006b	Technická místnost	6,44	P3	Povlaková krytina	P1A	ST5		ST3		
4.007a	Laboratoř Q0L 1	59,48	P1,P2	Povlaková krytina	P1A	ST5	1	ST3		
4.007b	Personální propust	6,87	P1	Povlaková krytina	P1A	ST5	1	ST3		
4.008a	Laboratoř LHS	64,12	P1,P2	Povlaková krytina	P1A	ST5	1	ST3		
4.008b	Laboratoř Q0L 2	63,27	P1,P2	Povlaková krytina	P1A	ST5	1	ST3		
4.008c	Strojovna VZT	44,79	P1	Povlaková krytina	P1A	ST5		ST3		
4.008d	Personální propust	5,37	P1	Povlaková krytina	P1A	ST5	1	ST3		

LEGENDA: Laboratorní skříň 450 x 1000 02 NOVÉ VYBAVENÍ

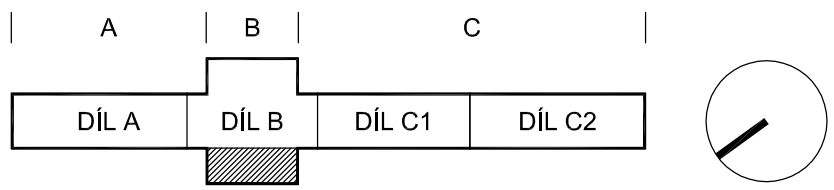

+0,000= +212,50 m n.m.

HIP: Ing. Miloš Polišenský, ČKA	Zodpověd.projektant: ČKA	Vypracoval: Ing. Miloš Polišenský	PROMOS s.r.o. Nerudova 32, 787 01 Šumperk, tel.fax 583 216777, 583 216124, e-mail:promos@promos-su.cz
Kraj: OLOMOUCKÝ	Obec: OLOMOUC	Místo, p.č.: 17. listopadu 1192/12	
Objednal: Přírodovědecká fakulta Univerzity Palackého v Olomouci			č. zakázky: 2016006
Akce: **Modernizace laboratoří fyziky ve 4.NP PřF UP v Olomouci - Envelopě**			účel: DPSP; Dig. soubor
Objekt			formát: 2 A4; datum: 08/ 2016
Část: **D.2.1 Technologické vybavení laboratorním nábytkem**			měř.: **1:100**; č.rev.
Obsah: **TECHNOLOGICKÁ DISPOZTICE 4.NP**			č.objektu; složka: **D**; č.výkresu: **02**