


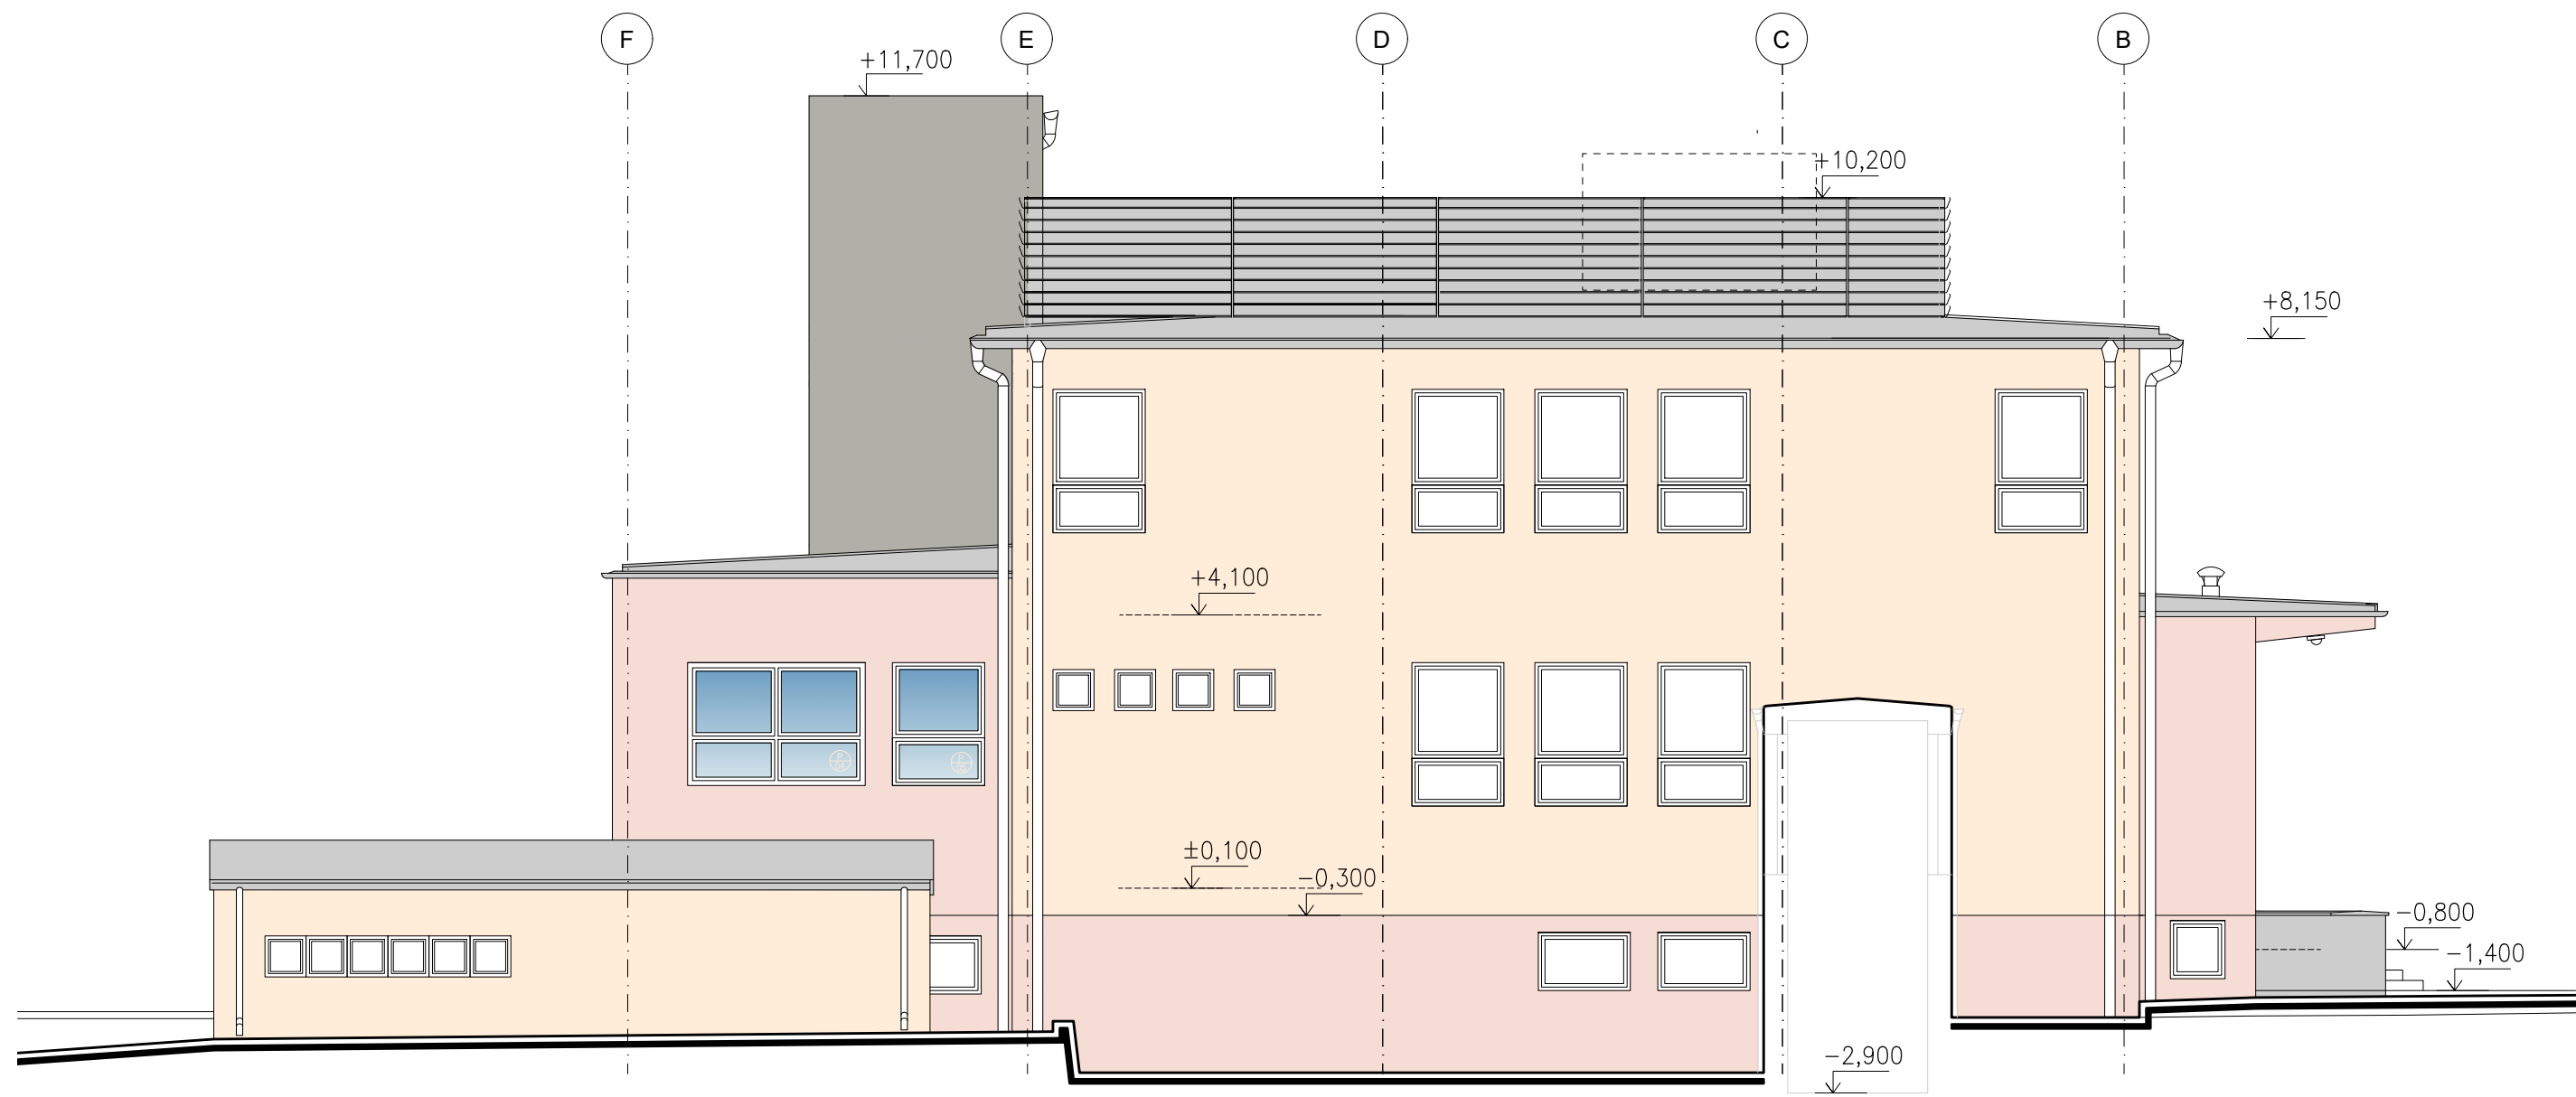

- LEGENDA:**
- STÁVAJÍCÍ FASÁDA OBJEKTU: BÉŽOVÁ A ČERVENOBÉŽOVÁ
 - STÁVAJÍCÍ VÝPLŇ OKENNÍCH OTVORŮ
 - STÁVAJÍCÍ KCE
 - NOVÁ FASÁDA PŘÍSTAVBY SCHODIŠTĚ : SVĚTLÉ ŠEDÁ
 - NOVÉ VÝPLŇ OKEN
 - VÝPLŇ OKNA ZE SMALTOVANEHO SKLA RAL 6036
 - VÝPLŇ OKNA ZE SMALTOVANEHO SKLA RAL 7006
 - VÝPLŇ OKNA ZE SMALTOVANEHO SKLA RAL 5018
 - KRYTÍ ZARÍZENÍ VZT NA STŘEŠE Z PLECHOVÝCH LAMEL
POVRCHOVÁ ÚPRAVA POZINKOVÁNÍM

- POZNÁMKY:**
- JAKO PODKLAD PRO VÝKRES SLOUŽILA PD STÁVAJÍCÍHO STAVU DODANÁ INVESTOREM
PD ZPRACOVALA FIRMA ATELIER 6, PRAHA V 11.2003
 - STÁVAJÍCÍ BAREVNÉ ŘEŠENÍ : HLAVNÍ PLOCHY BÉŽOVÉ, VYSTUPUJÍCÍ ČÁSTI A SOKL – ČERVENOBÉŽOVÉ



název stavby OLOMOUC, Tř.17.Listopadu - REKONSTRUKCE OBJEKTU MENZY			
místo stavby Olomouc, k.ú.Olomouc–město, Tř.17.listopadu 54			
stupeň dokumentace PROJEKTOVÁ DOKUMENTACE PRO PROVÁDĚNÍ STAVBY			
stavebník / objednatel UNIVERZITA PALACKÉHO V OLOMOUCI Křížkovského B, 771 47 Olomouc IČ: 61989592		ALFAPROJEKT OLOMOUC, s.á. Tylova 4, 772 00 Olomouc IČ: 25849280	
projektant / zhotovitel ALFAPROJEKT OLOMOUC s.á. Tylova 4, 772 00 Olomouc IČ: 25849280			
číslo zakázky: 8-025/116-00			
pracovatel předmětné části projektové dokumentace		razba / podpis	
zodpovědný projektant ING. FRANTIŠEK BABIČKA vedoucí projektu ING. FRANTIŠEK BABIČKA		 Tylova 4, 772 00 Olomouc IČ: 25849280 IČS: 025849280 tel: 585200600 fax: 585221166 e-mail: alfaprojekt@alfaprojekt.com	
objekt / soubor			
OLOMOUC, Tř.17.Listopadu - REKONSTRUKCE OBJEKTU MENZY			
číslo		formát	
ARCHITEKTONICKO STAVEBNÍ ČÁST		B x A4	
průběh / výkres		měřítko	
POHLEDY SV a SZ		1:100	
		datum	
		11.2016	
		str.	
		15	