


LCD KATEDRA

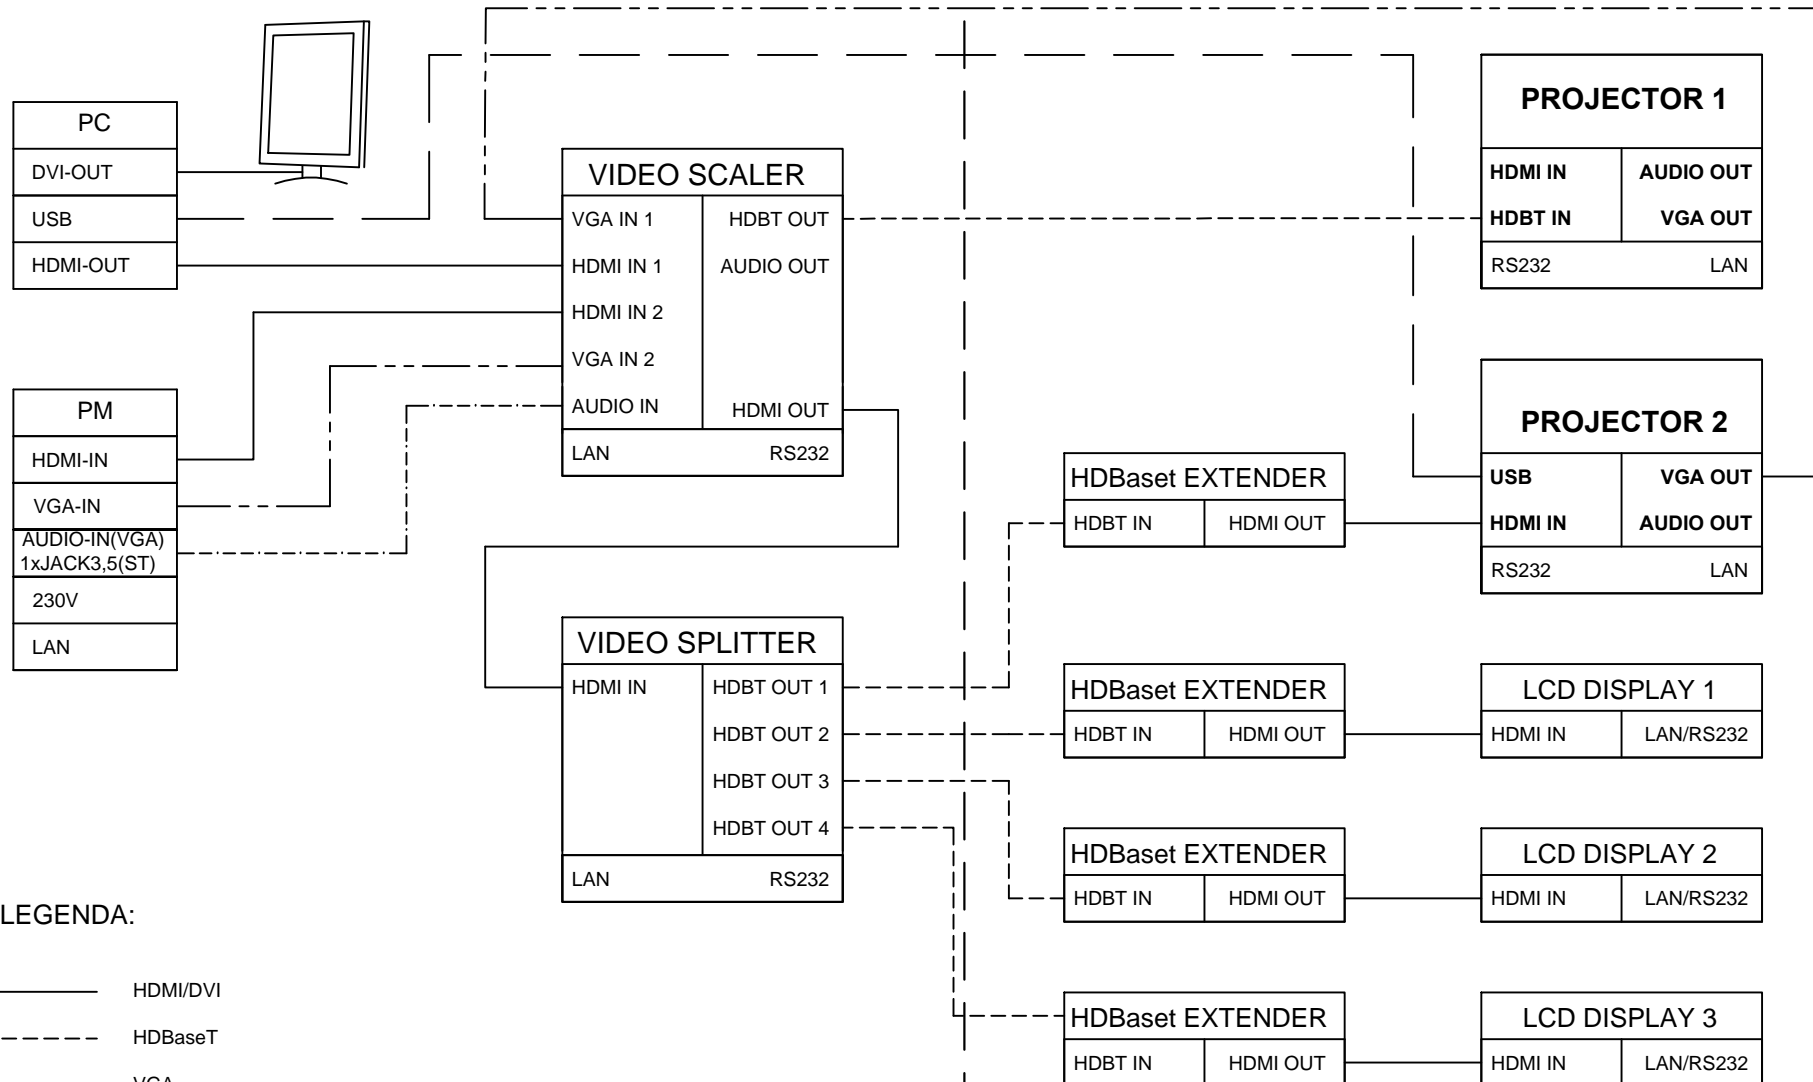

KATEDRA
(RACK AVT)

MÍSTNOST

PŘÍLOHA č.2
BLOKOVÉ SCHEMA AVT m.č. 5.18