




Stávající strojovna VZT – Sání a přívod vzduchu – ROZSAH DEMONTÁŽÍ

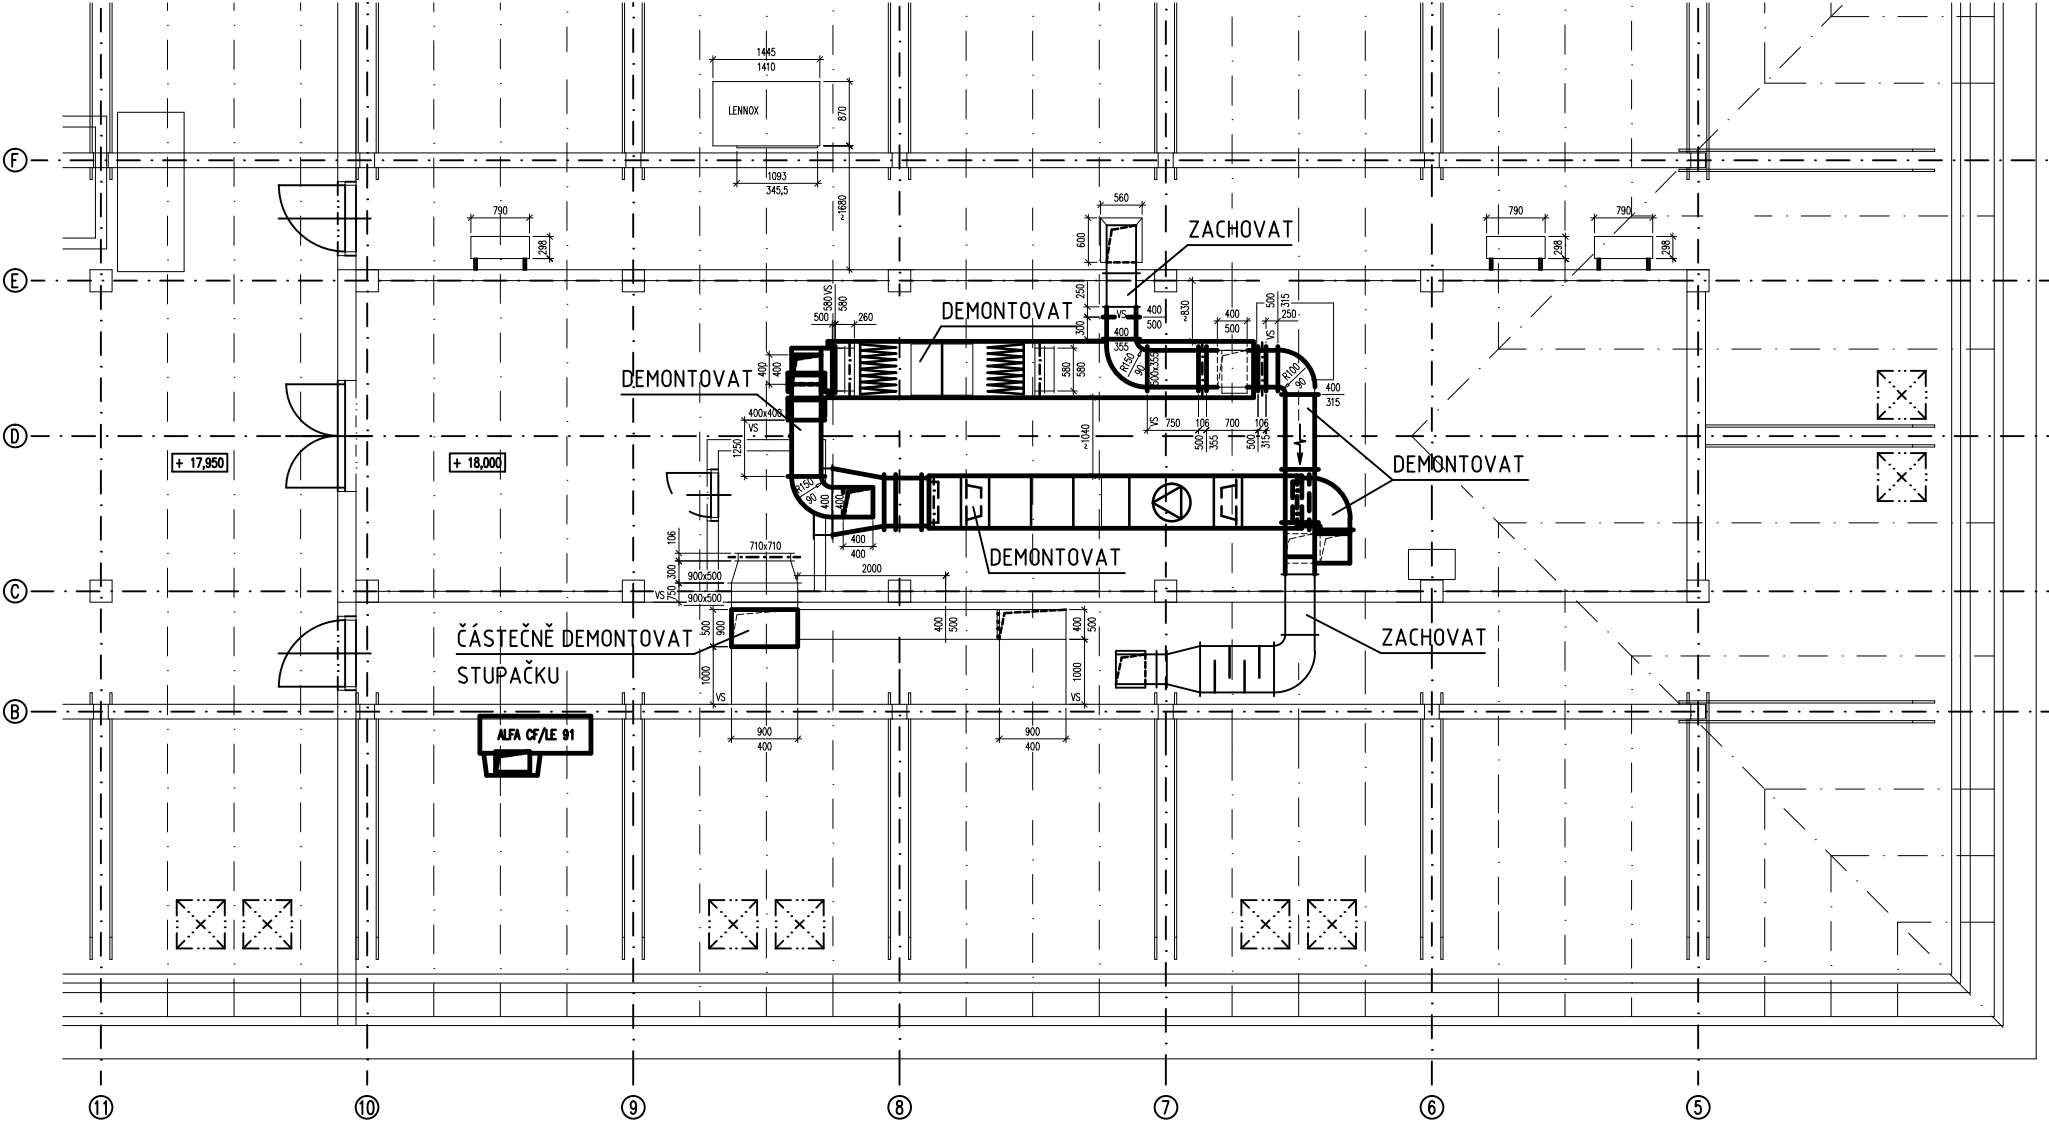

Stávající strojovna VZT – Odvod a výfuk vzduchu – ROZSAH DEMONTÁŽÍ

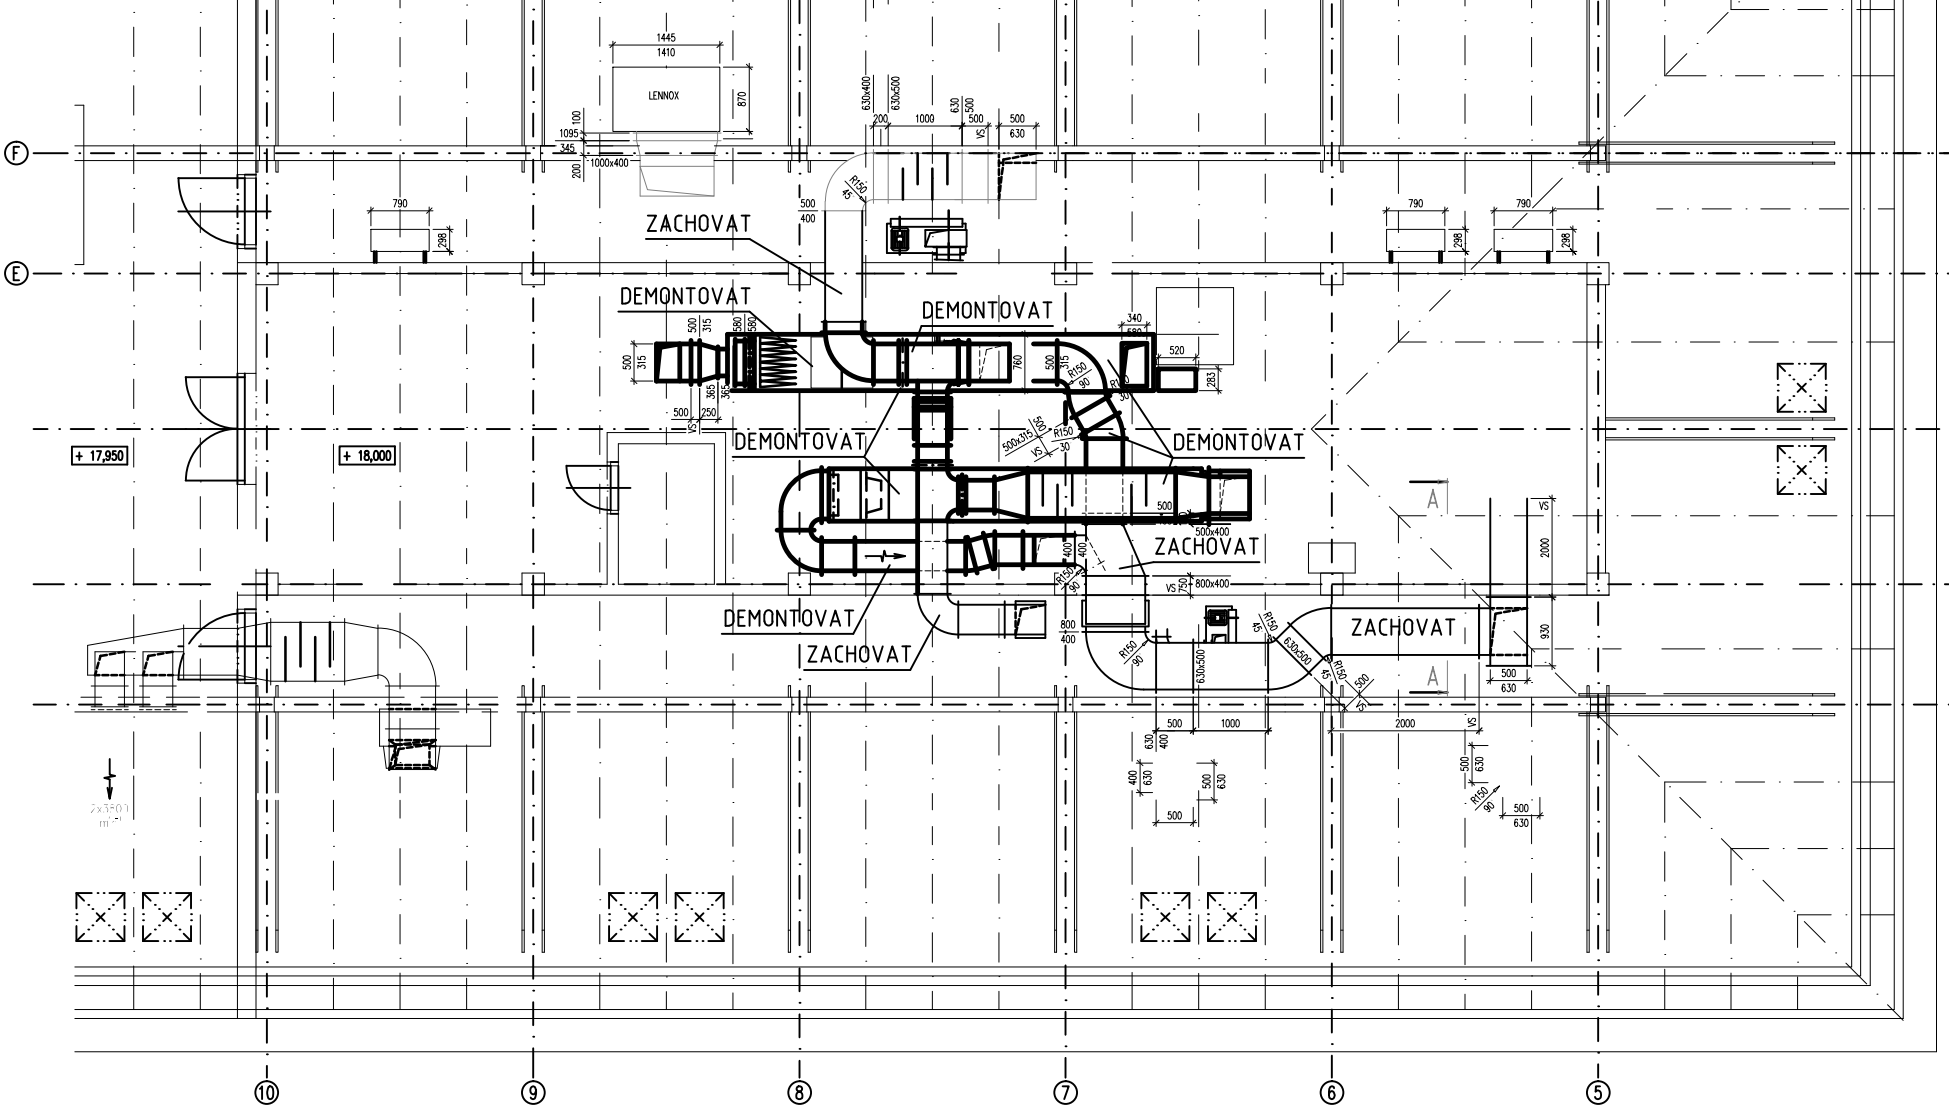

Zodpovědný projektant		Vypracoval		Kontroloval		<div> Louky 400, 763 02 Zlín</div>	
Ing. Horák		Ing. Šiška		Ing. Horák			
Obec : Olomouc			Okres : Olomouc				
Investor : LF UP Olomouc, tř. Svobody 8, 771 26 Olomouc							
Oprava VZT jednotek pro zvěřinec							
LF UP Olomouc							
Vzduchotechnika							
Demontáže ve strojovně VZT							
Formát				2 x A4			
Datum				08/2016			
Stupeň				DPS			
Měřítko				1:100			
Zakázkové číslo				01-16-0021			
Archivní číslo				Číslo výkresu			
16-0001				VZ-06			