




Půdorys strojovny VZT – Sání a přívod vzduchu

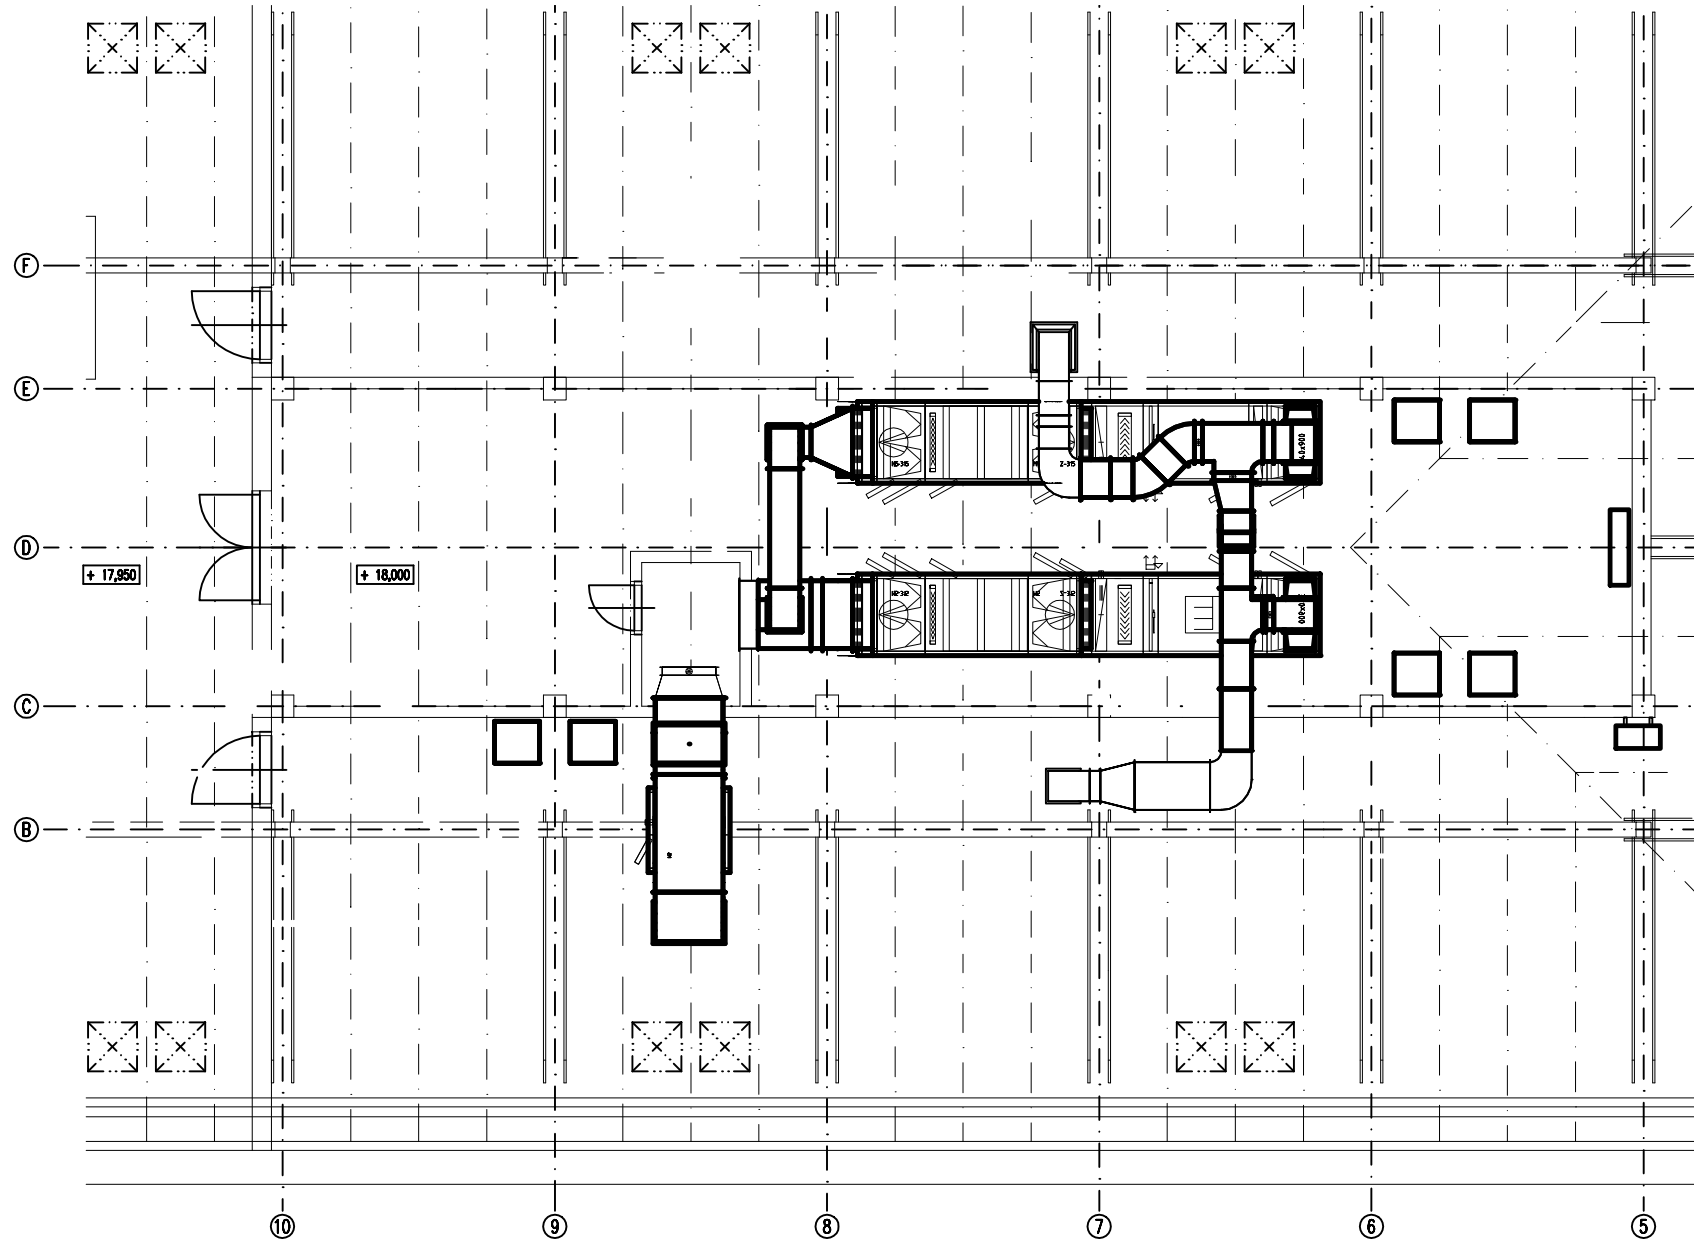


Pohled P1 – Axonometrie

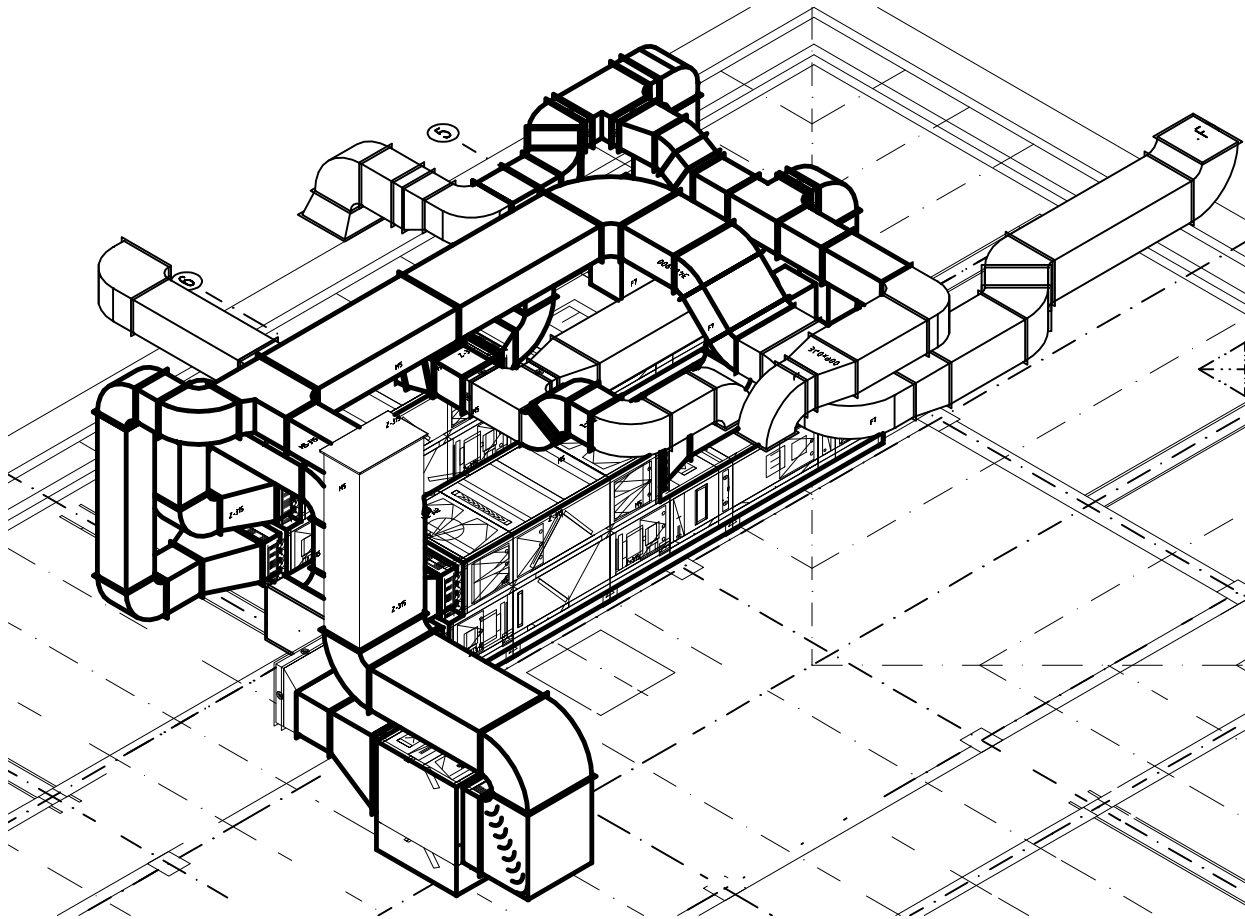


Pohled P2 – Axonometrie

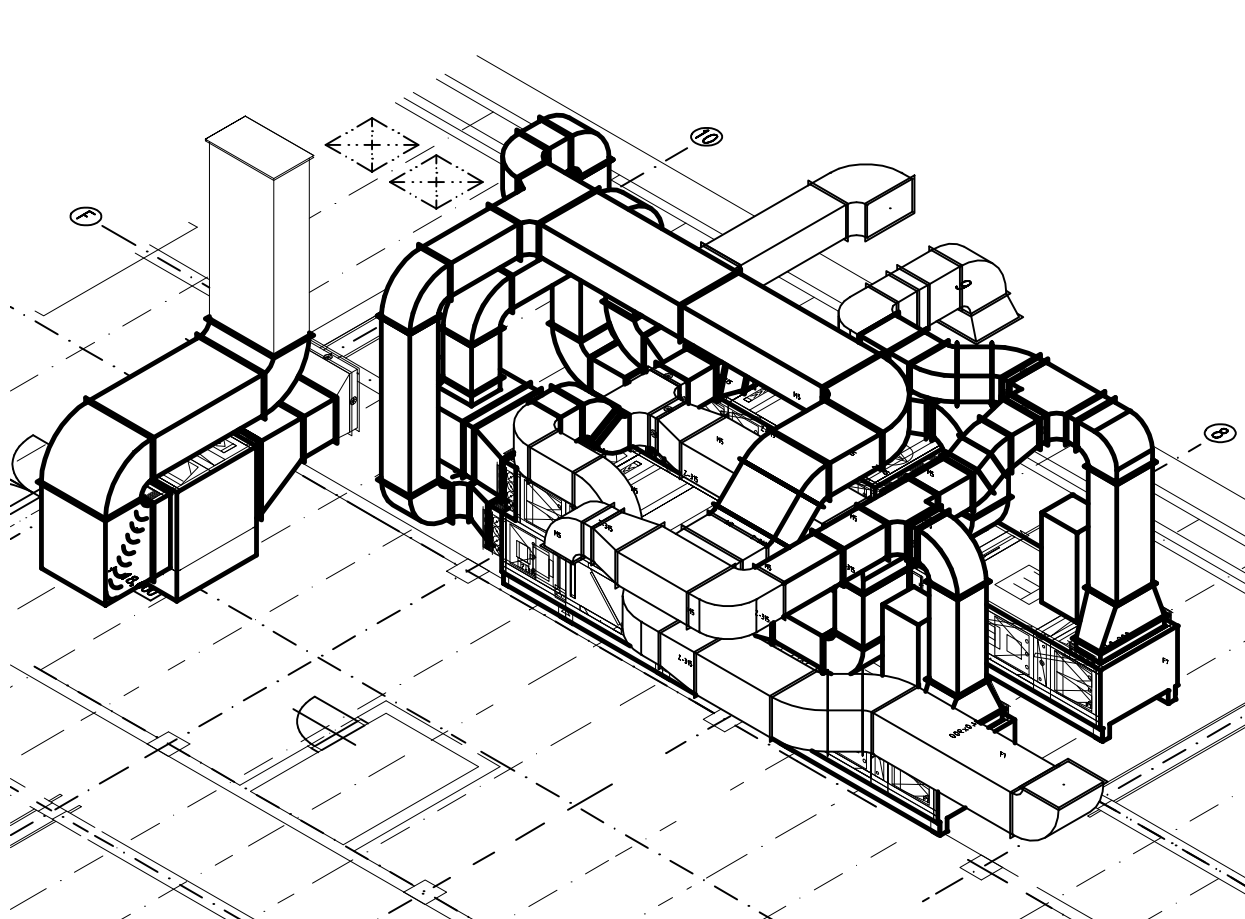


Pohled P3 – Axonometrie

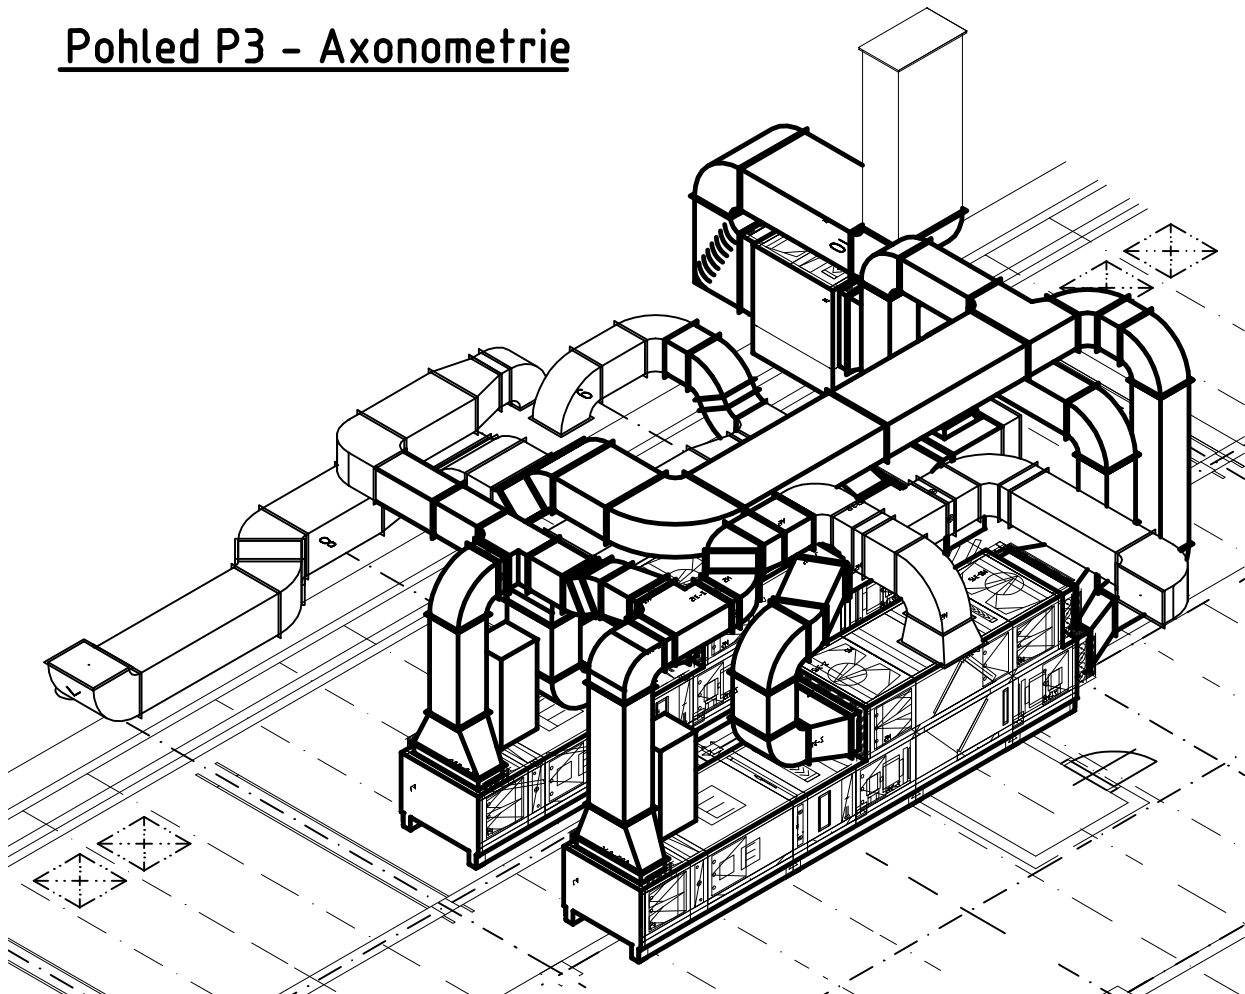


Pohled P4 – Axonometrie

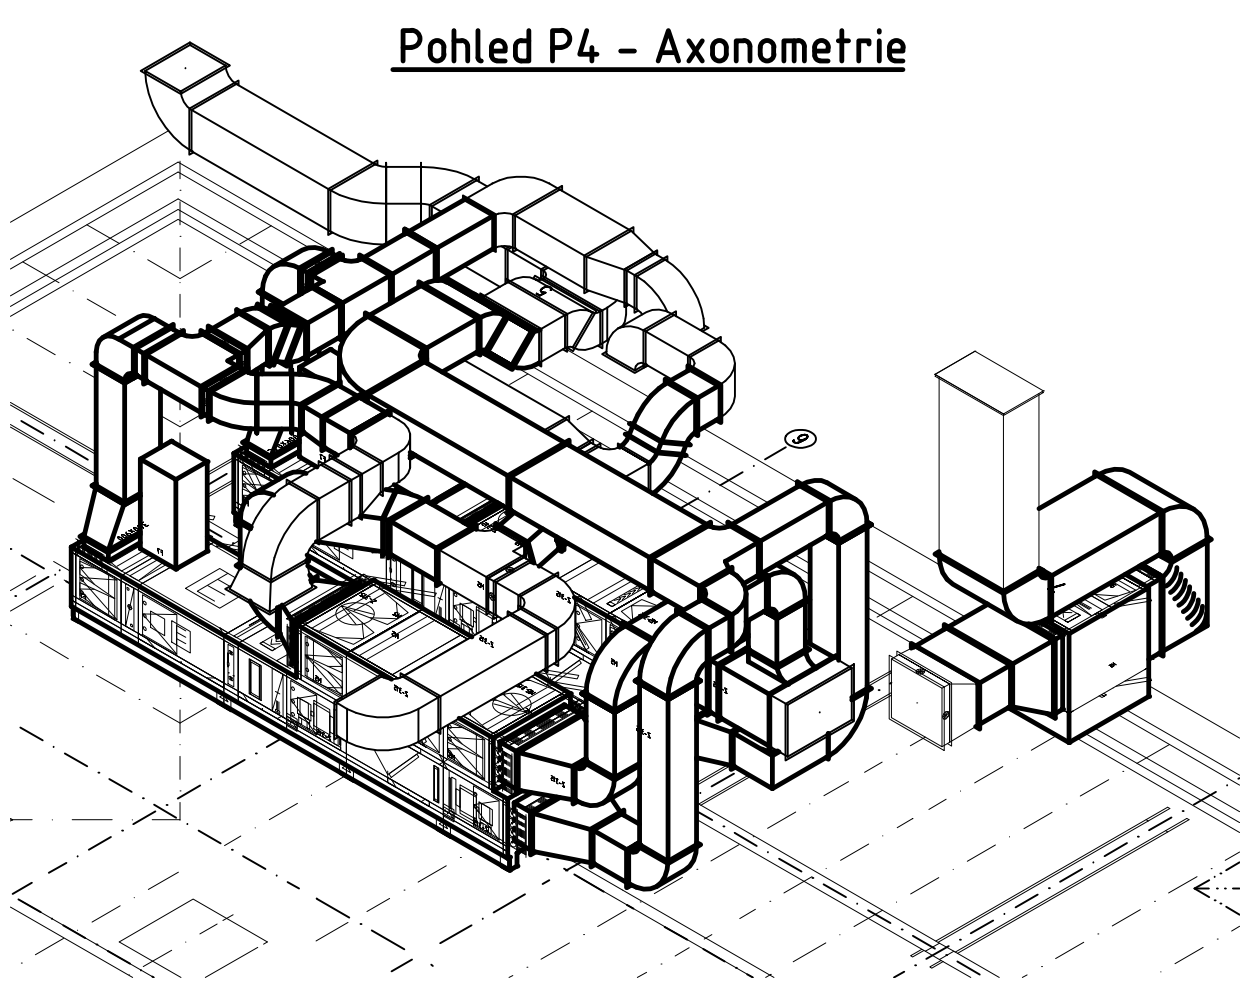

Půdorys strojovny VZT – Odvod a výfuk vzduchu

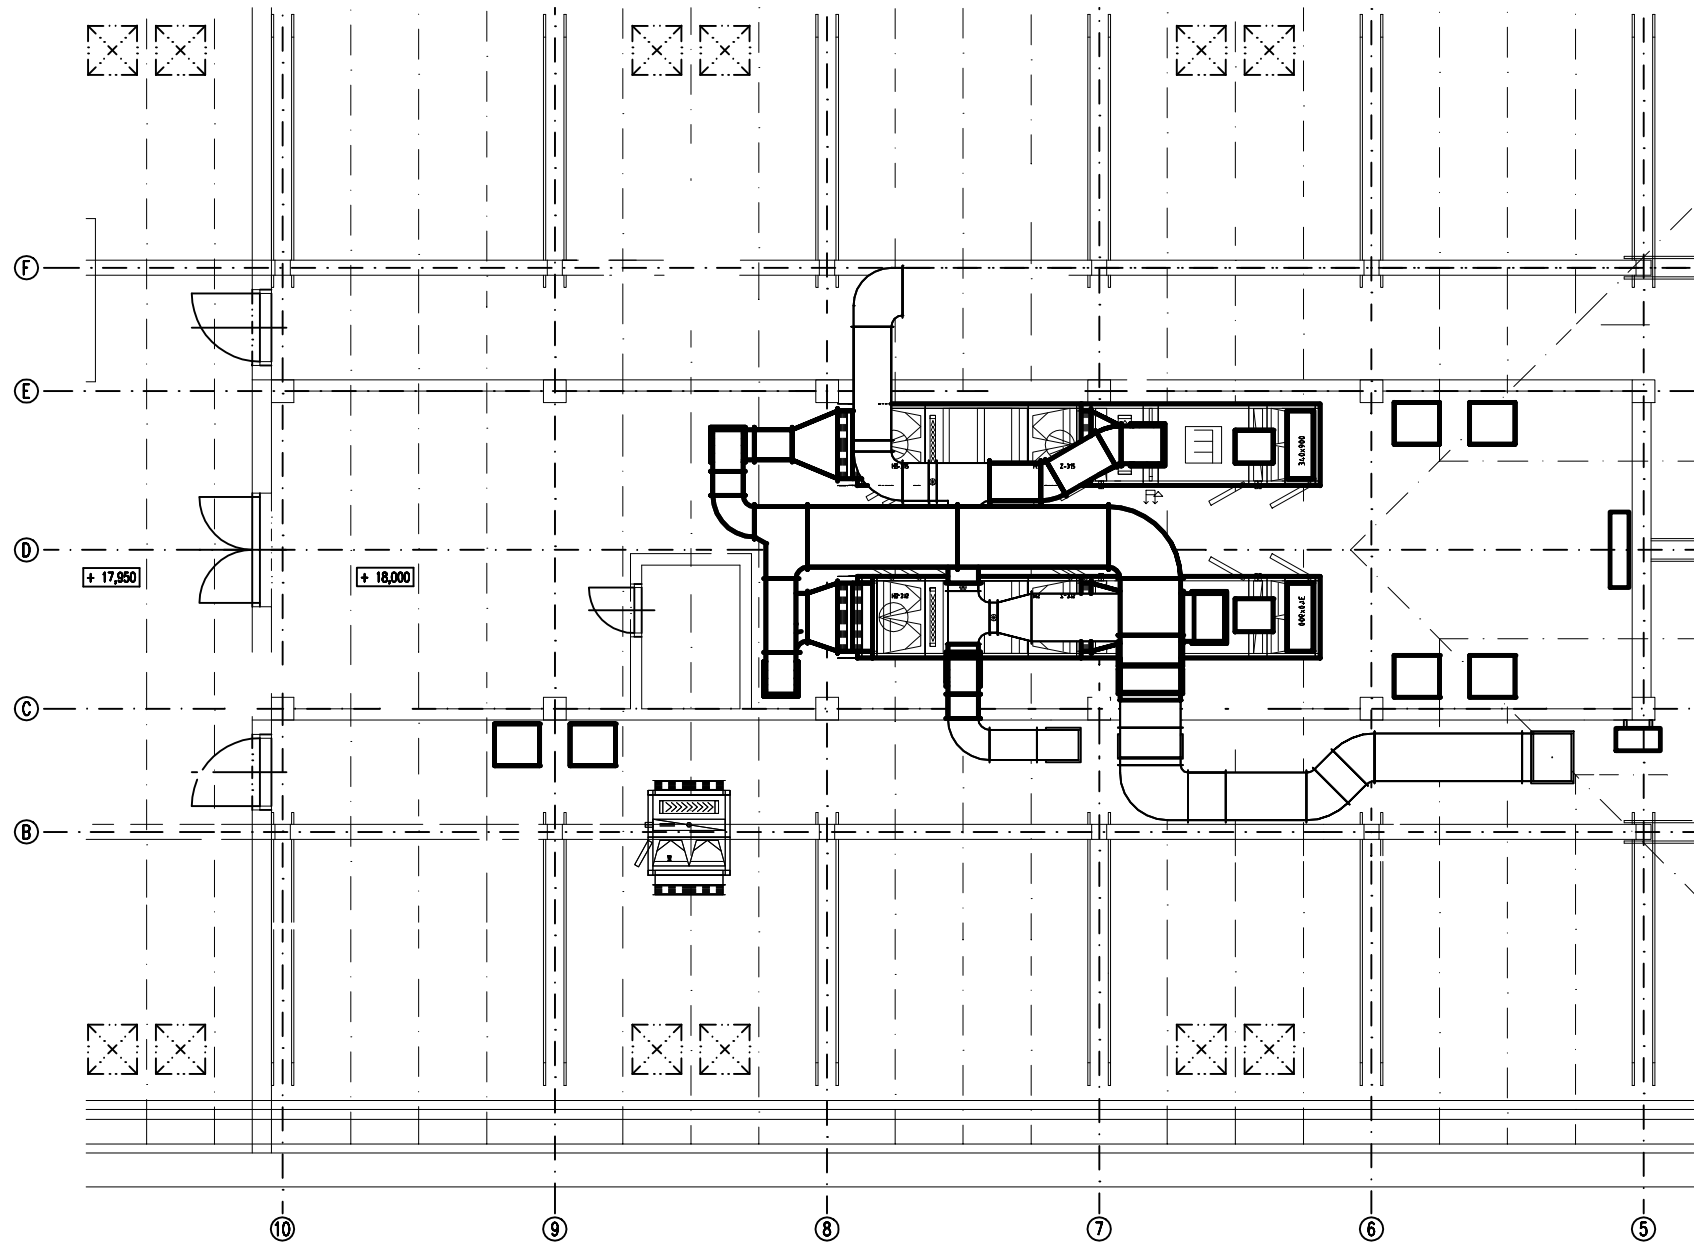

Zodpovědný projektant	Vypracoval	Kontroloval	 KLIMATIS ZLÍN spol. s r. o. Louky 400, 763 02 Zlín	
Ing. Horák	Ing. Šiška	Ing. Horák		
Obec : Olomouc	Okres : Olomouc			
Investor : LF UP Olomouc, tř. Svobody 8, 771 26 Olomouc				
Oprava VZT jednotek pro zvěřinec LF UP Olomouc Vzduchotechnika			Formát	4 x A4
			Datum	08/2016
			Stupeň	DPS
			Měřítko	1:100
			Zakázkové číslo	01-16-0021
			Archivní číslo	Číslo výkresu
Půdorysy přívod-odvod; Axonometrie			16-0001	VZ-05