PŮDORYS 1.NP - NOVÝ STAV M1:50

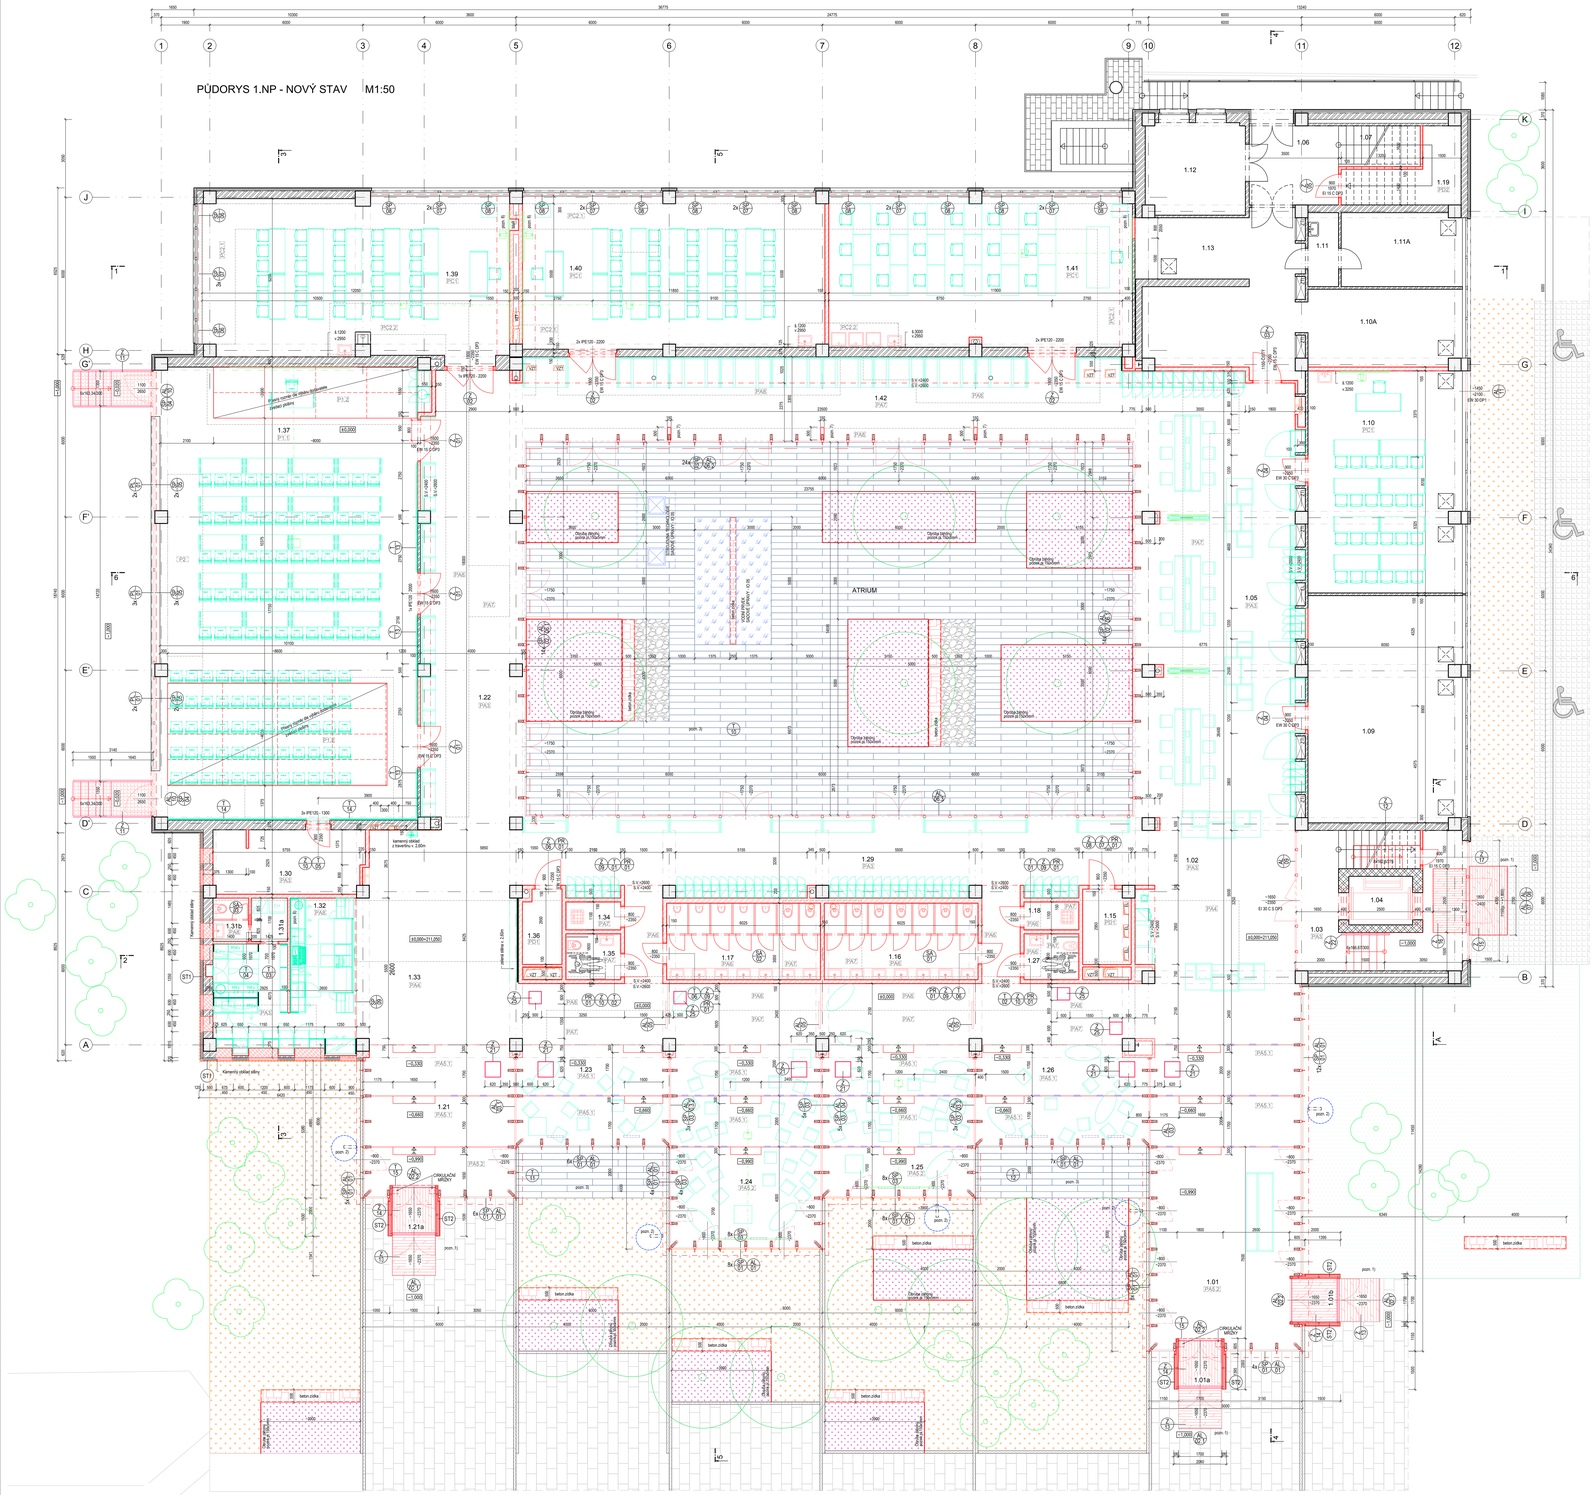
ATRIUM
1.39
1.40
1.41
1.42
1.37
1.22
1.29
1.12
1.13
1.11
1.11A
1.10A
1.10
1.09
1.05
1.04
1.03
1.02
1.01
1.01a
1.01b
1.06
1.07
1.19
1.30
1.31
1.31a
1.32
1.33
1.34
1.35
1.36
1.17
1.16
1.18
1.15
1.27
1.23
1.24
1.25
1.26
1.21
1.21a
Zkouška betonu - jeřáb je Technicom
Zkouška betonu - jeřáb je Technicom
Zkouška betonu - jeřáb je Technicom