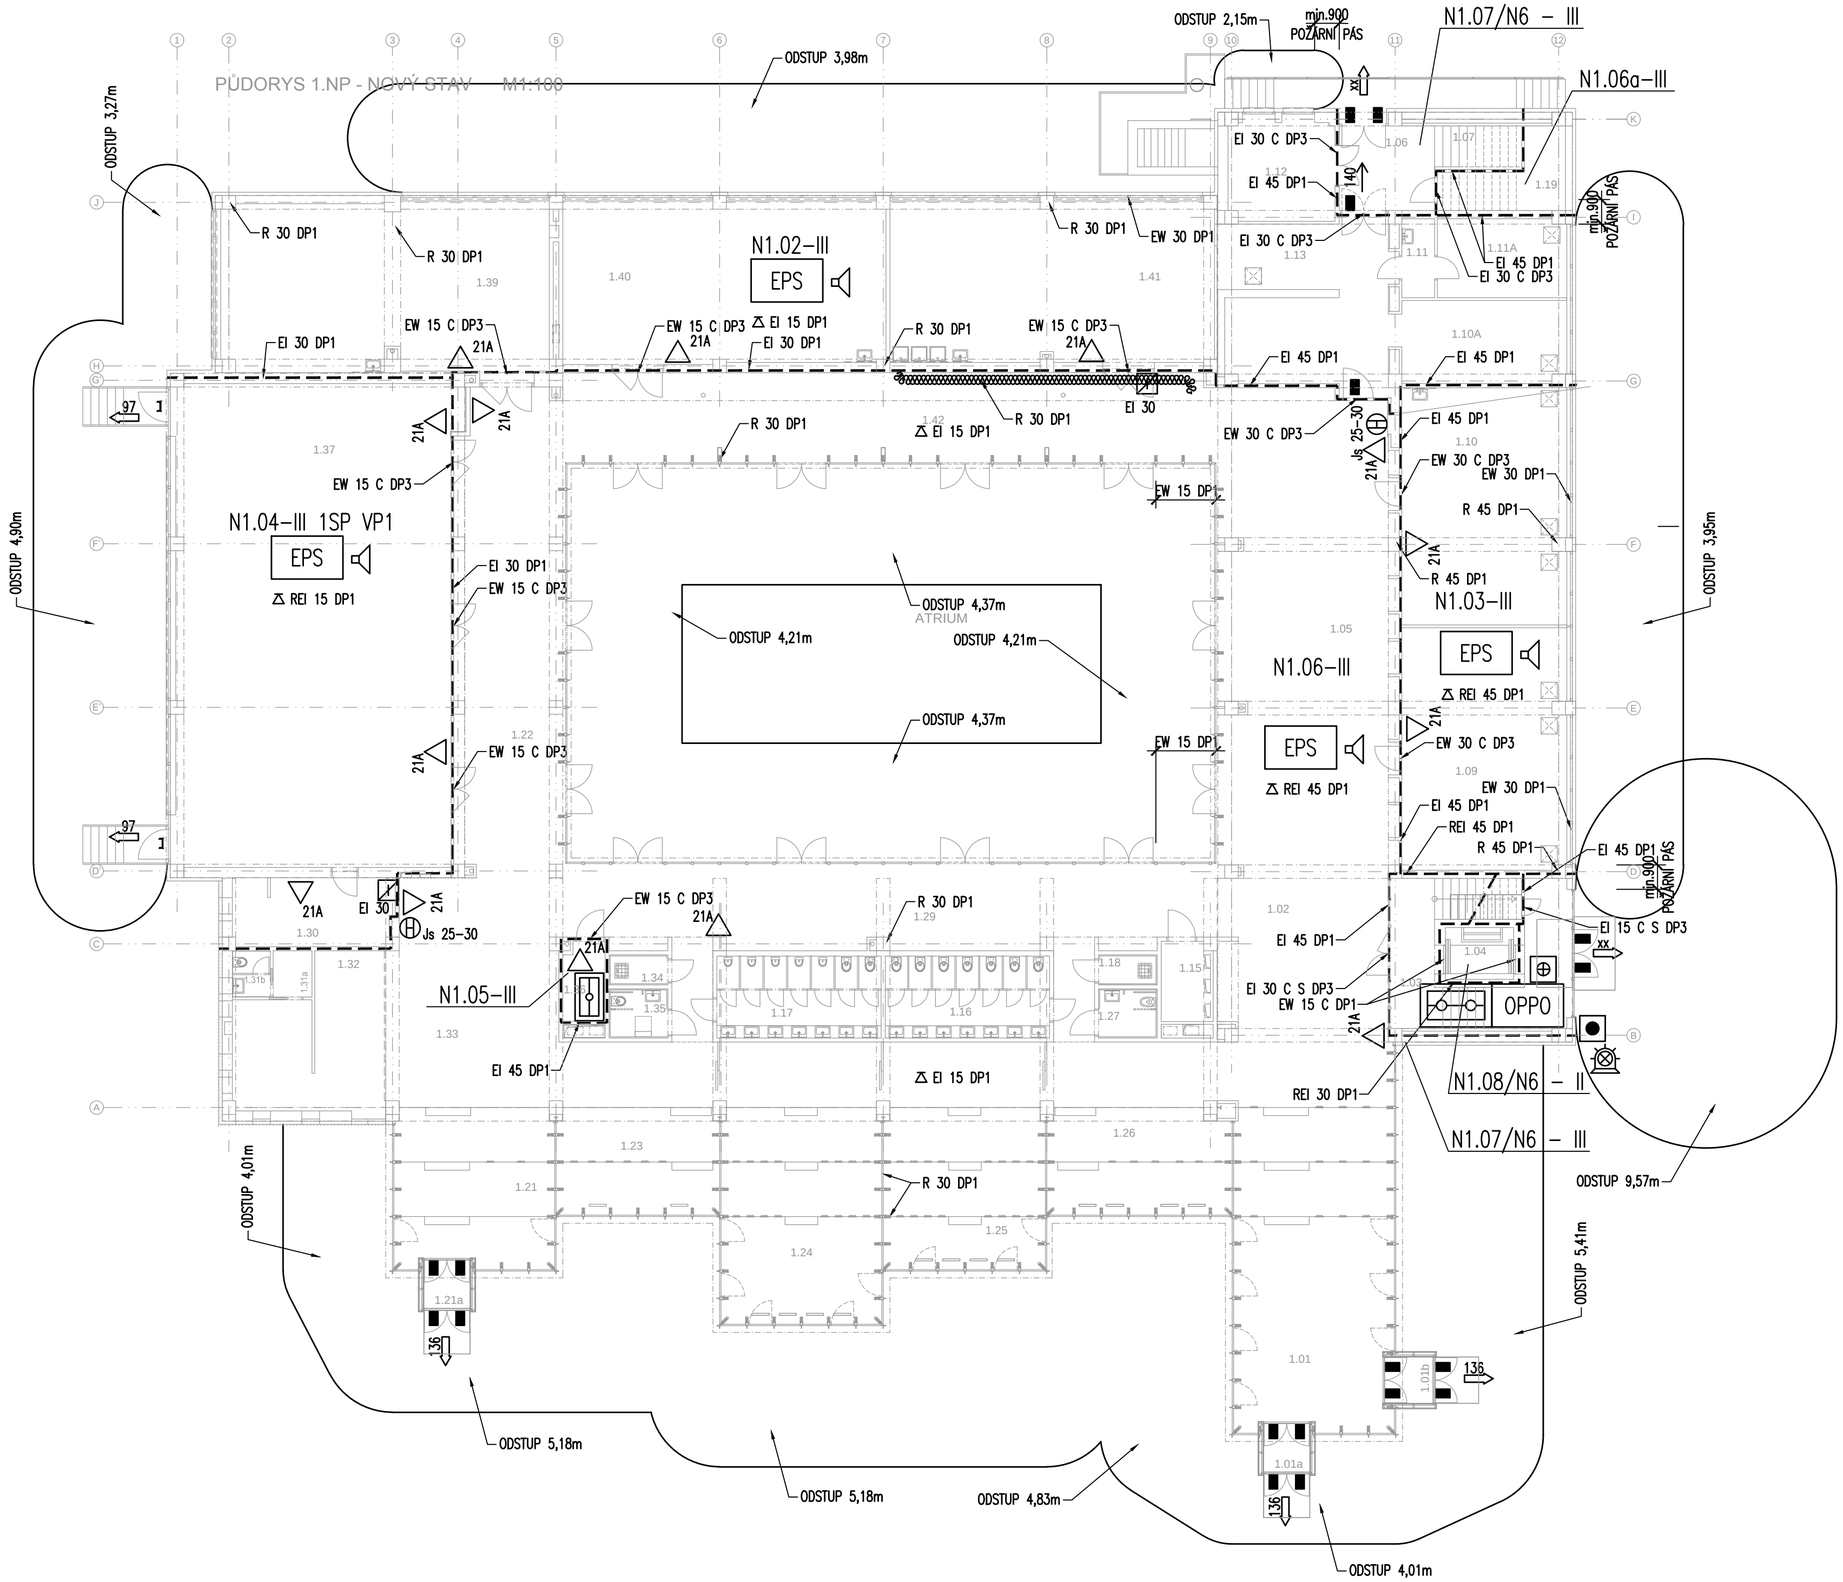

LEGENDA POŽÁRNÍ OCHRANY :

	HRANICE POŽÁRNÍHO ÚSEKU
N1.01–III	OZNAČENÍ POŽÁRNÍHO ÚSEKU
	POŽÁRNÍ ÚSEK VYBAVENÝ NOUZOVÝM OSVĚTLENÍM
	POŽÁRNÍ ÚSEK VYBAVENÝ DOMÁCÍM ROZHLASEM
EPS	POŽÁRNÍ ÚSEK STŘEŽENÝ ELEKTRICKOU POŽÁRNÍ SIGNALIZACÍ
	HLAVNÍ ÚSTŘEDNA ELEKTRICKÉ POŽÁRNÍ SIGNALIZACE
	SIGNALIZAČNÍ A OBSLUŽNÝ PANEL EPS
OPPO	PANEL OBSLUŽNÉHO POLE POŽÁRNÍ OCHRANY
	ZÁBLESKOVÝ MAJÁK
xx	PŘENOSNÝ HASICÍ PŘÍSTROJ, KDE xx JE MINIMÁLNÍ POŽADOVANÁ HASICÍ SCHOPNOST
Js xx–yy	VNITŘNÍ POŽÁRNÍ HYDRANT, KDE xx JE SVĚTLOST HADICE V mm A yy DÉLKA HADICE V m
xx	SMĚR ÚNIKU V OBJEKTU, KDE xx JE POČET UNIKAJÍCÍCH OSOB
xx	ÚNIKOVÝ VÝCHOD Z OBJEKTU, KDE xx JE POČET UNIKAJÍCÍCH OSOB
	DVEŘE VYBAVENÉ PANIKOVÝM KOVÁNÍM
	DVEŘE VYBAVENÉ KOVÁNÍM S PANIKOVOU FUNKCÍ ("PANIKOVÁ KLIKA")
	TLAČÍTKO "CENTRAL STOP"
	TLAČÍTKO "TOTAL STOP"
EI xx	POŽÁRNÍ KLAPKA VZT, KDE xx JE POŽADOVANÁ POŽÁRNÍ ODOLNOST
	PROTIPOŽÁRNĚ IZOLOVANÁ ČÁST VZDUCHOTECHNICKÉHO POTRUBÍ
REI t DPy	POŽADOVANÁ POŽÁRNÍ ODOLNOST SVISLÝCH KONSTRUKCÍ, KDE t JE ODOLNOST V MINUTÁCH, y JE DRUH KONSTRUKCE
REI t DPy	POŽADOVANÁ POŽÁRNÍ ODOLNOST VODOROVNÝCH KONSTRUKCÍ, KDE t JE ODOLNOST V MINUTÁCH, y JE DRUH KONSTRUKCE
EW t C DPy	POŽADOVANÁ POŽÁRNÍ ODOLNOST POŽÁRNÍHO UZÁVĚRU EW, KDE t JE ODOLNOST V MINUTÁCH, y JE DRUH KONSTRUKCE, C SAMOZAVÍRAČ
EI t C DPy	POŽADOVANÁ POŽÁRNÍ ODOLNOST POŽÁRNÍHO UZÁVĚRU EI, KDE t JE ODOLNOST V MINUTÁCH, y JE DRUH KONSTRUKCE, C SAMOZAVÍRAČ
EI t C S DPy	POŽADOVANÁ POŽÁRNÍ ODOLNOST POŽÁRNÍHO UZÁVĚRU EI S TĚSNĚNÍM PROTI PRONIKU KOUŘE, KDE t JE ODOLNOST V MINUTÁCH, y JE DRUH KONSTRUKCE, C SAMOZAVÍRAČ
	POŽÁRNĚ NEBEZPEČNÝ PROSTOR VYMEZENÝ ODSTUPOVOU VZDÁLENOSTÍ

POZNÁMKA

V SOULADU S ČSN 01 3495 JE VE VÝKRESE OZNAČENA NEJNIŽŠÍ POŽADOVANÝ STUPEŇ POŽÁRNÍ BEZPEČNOSTI A POŽÁRNÍ ODOLNOST KONSTRUKCÍ

Revize 01 – 5/2018

SO 01- Přístavba objektu 47

PŮDORYS 1. NP PBŘ - 1:150