

VÝKRESOVÁ PŘÍLOHA Č.1

TABULKA MÍSTNOSTÍ		
Číslo	Jméno	Plocha
E.01	ROZVODNA NN 0,4kV	35,83
E.02	NÁHRADNÍ ZDROJ EL.	25,67
E.03	ROZVODNA NN 22kV	11,55
E.04	TRAFOSTANICE 1000kVA	11,25
E.05	TRAFOSTANICE 630kVA	8,85
E.06	JEDNOTKA UPS	26,73
E.07	DIESELAGREGÁT	42
E.08	ROZVODNA NN	24,45
E.09	SKLAD	43,19

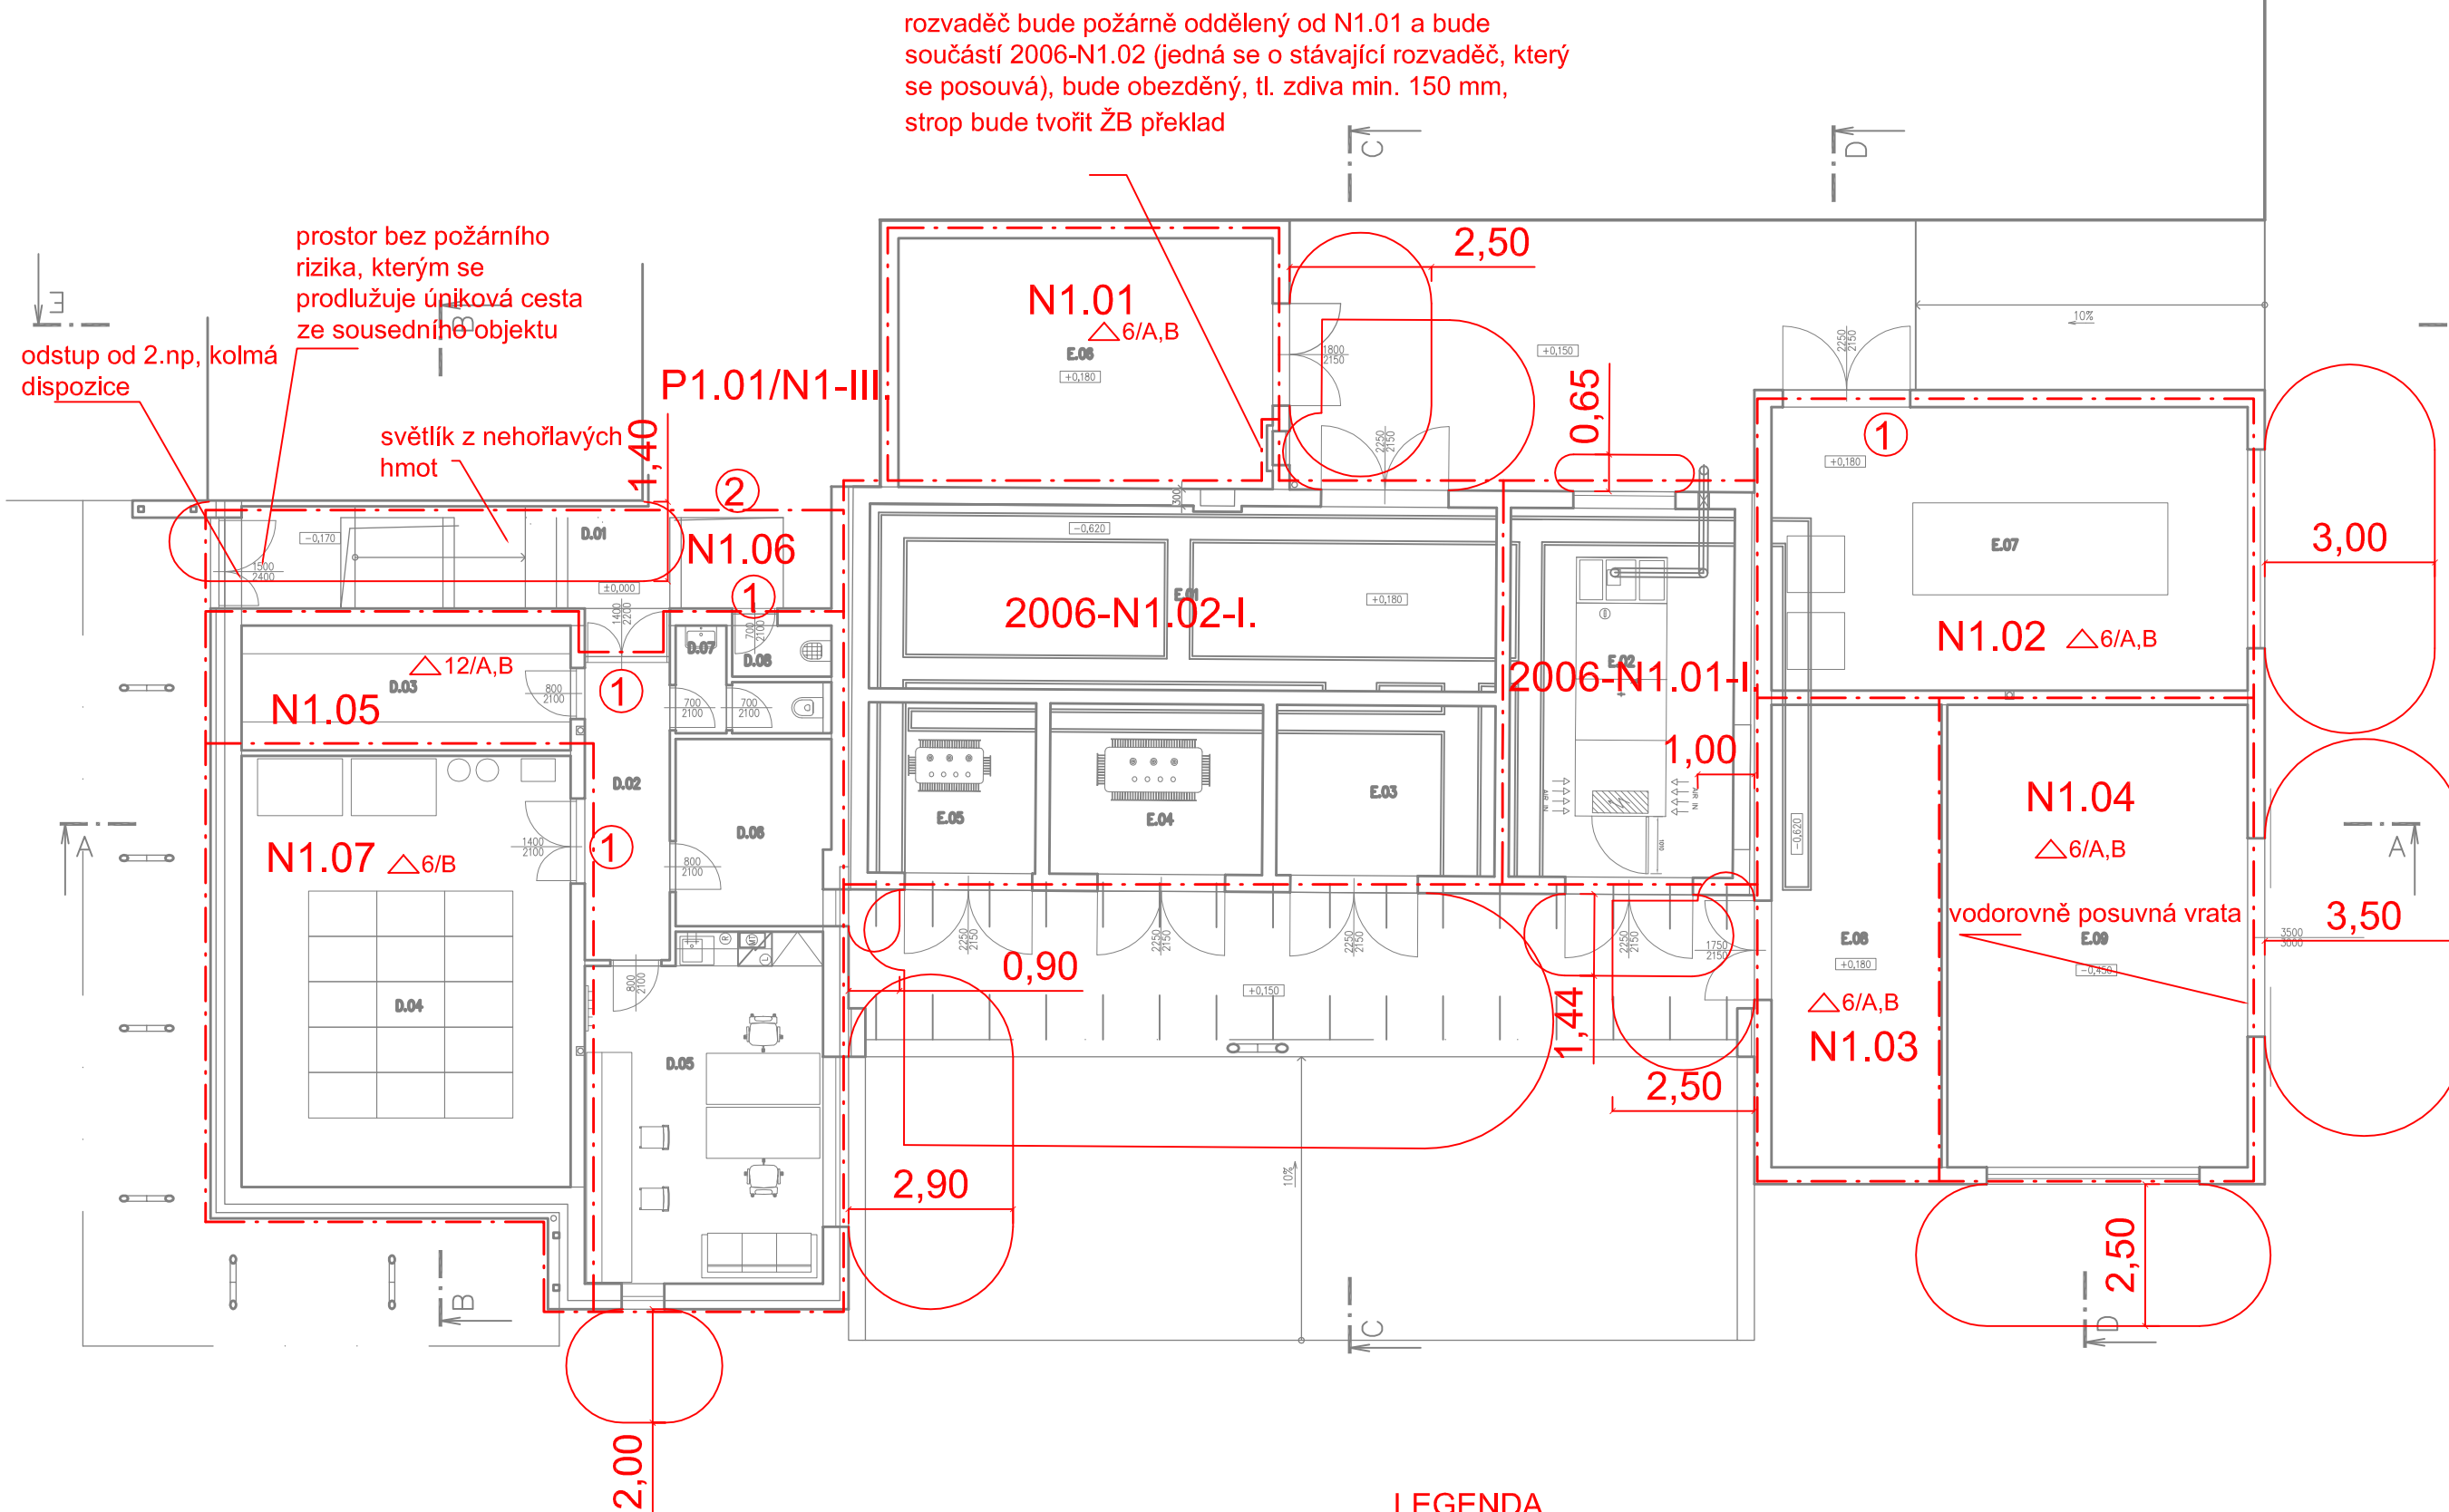
Celková plocha [m²]: 229,53

Číslo	Jméno	Plocha [m ²]
D.01	ZÁDVEŘÍ	22,09
D.02	CHODBA	8,24
D.03	SKLAD	12,76
D.04	SERVEROVNA	44,08
D.05	KANCELÁŘ IT	25,08
D.06	SKLAD	8,92
D.07	WC	3,36
D.08	ÚKLIDOVÁ MÍSTNOST	1,73






Celková plocha [m²]: 126,27

LEGENDA HMOT:

	STÁVÁJÍCÍ KONST
	STÁVÁJÍCÍ ROSTLÝ
	HUTNĚNÝ NÁSY
	HUTNĚNÝ ŠTERKO
	ŽELEZOBETON – VIZ ČÁST: D.1.
	PROSTÝ BETON
	LEHČENÝ BETON – EKOSTYRÉNBE
	STOPNÍ KONSTRU – POROTHERM
	ZTRACENÉ BEDNĚ – BETONOVÉ TV
	DOZDÍVKY – CIHLA PP
	NOSNÉ ZDIVO Z – POROTHERM t
	NOSNÉ ZDIVO Z



LEGENDA

-  HRANICE POŽÁRNÍHO ÚSEKU
 CELKOVÝ POČET HASIČÍCH JEDNOTEK
 PŘEN.HAS.PŘÍSTROJŮ/TRÍDA POŽÁRU
 SMĚR ÚNIKU NA VOLNÉ PROSTRANSTVÍ
 SMĚR ÚNIKU
 HRANICE POŽ. NEBEZPEČ. PROSTORU

POŽÁRNÍ DVEŘE

- ① EW 15/DP3-C
- ② EW 30/DP3-C

MÍSTO: OLOMOUC	PROJEKTANT: ING. JAROMÍR DEJL	ING. JAROMÍR DEJL autorizovaný technik pro požární bezpečnost staveb NA TABULOVÉM VRCHU 5, 779 00 OLOMOUC IČ: 66126495	
KRAJ: OLOMOUCKÝ	STUPEŇ: DSP		
INVESTOR: Univerzita Palackého v Olomouci Křížkovského 511/8, 779 00, Olomouc			
NÁZEV AKCE: PŘÍSTAVBA A STAVEBNÍ ÚPRAVY ENERGOCENTRA, OLOMOUC, UL. ŠLECHTITELŮ, AREÁL PŘF UP, PARC.Č.1705/40, K.Ú. HOLICE U OLOMOUCE		DATUM:	2018-01
		FORMÁT:	-
		MĚŘÍTKO:	-
OBSAH VÝKRESU: POŽÁRNĚ BEZPEČNOSTNÍ ŘEŠENÍ 1.NP		ČÍSLO ZAKÁZKY: 4395	ČÍSLO VÝKRESU: -