


VÝKRESOVÁ PŘÍLOHA Č.1

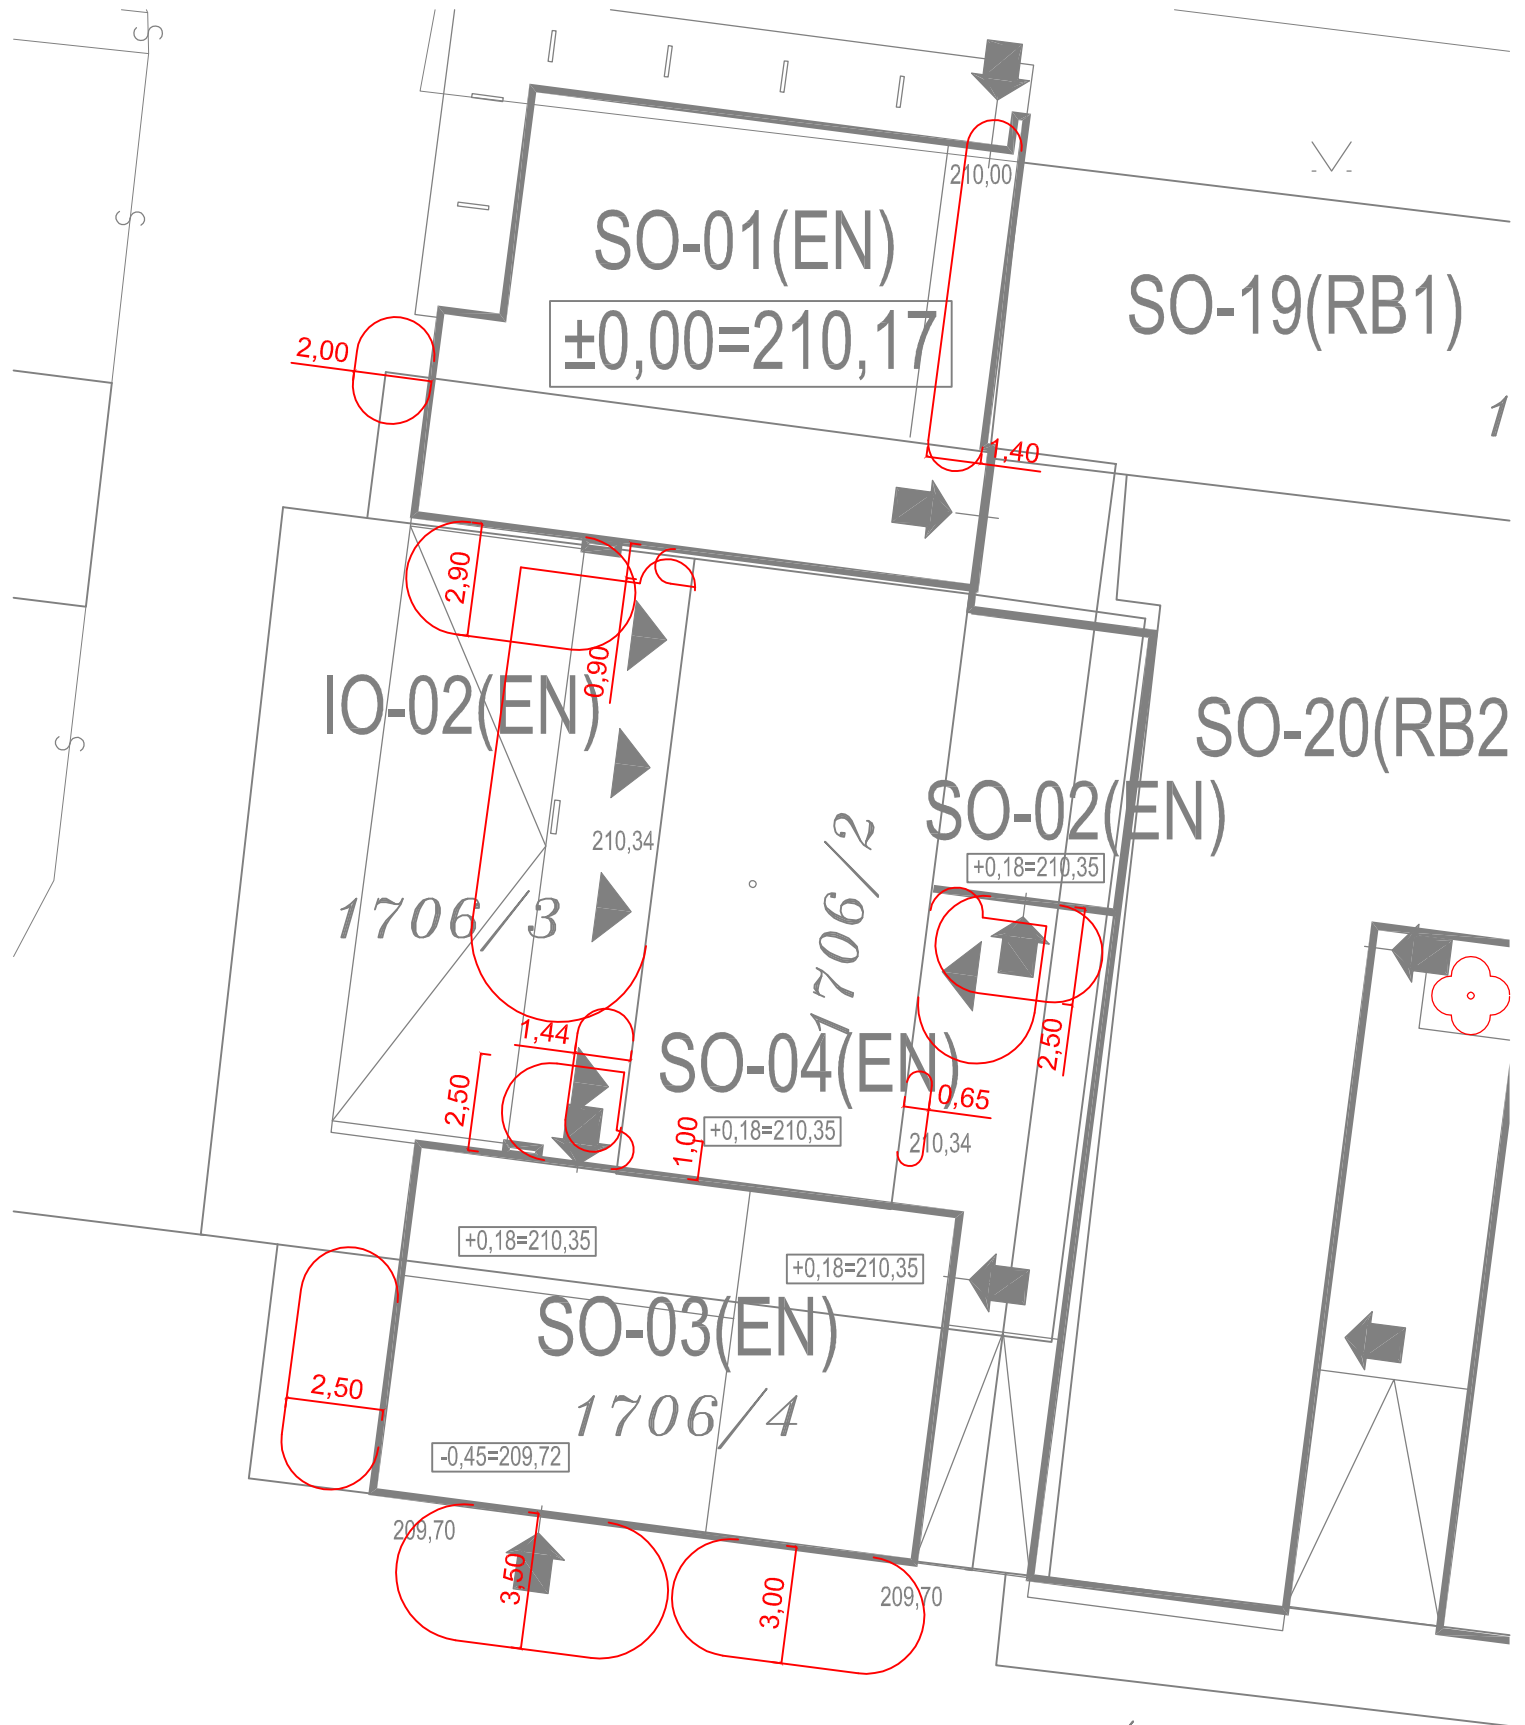

LEGENDA

— HRANICE POŽ. NEBEZPEČ. PROSTORU

MÍSTO: OLOMOUC	PROJEKTANT: ING. JAROMÍR DEJL	ING. JAROMÍR DEJL autorizovaný technik pro požární bezpečnost staveb NA TABULOVÉM VRCHU 5, 779 00 OLOMOUC IČ: 66126495	
KRAJ: OLOMOUCKÝ	STUPEŇ: dsp		
INVESTOR: Univerzita Palackého v Olomouci Křížkovského 511/8, 779 00, Olomouc		DATUM:	2017-01
NÁZEV AKCE: DOSTAVBA A STAVEBNÍ ÚPRAVY ENERGOCENTRA		FORMÁT:	-
		MĚŘÍTKO:	-
OBSAH VÝKRESU: POŽÁRNĚ BEZPEČNOSTNÍ ŘEŠENÍ POŽÁRNĚ NEBEZPEČNÝ PROSTOR		ČÍSLO ZAKÁZKY: 4395	ČÍSLO VÝKRESU: -