ŘEZ A-A

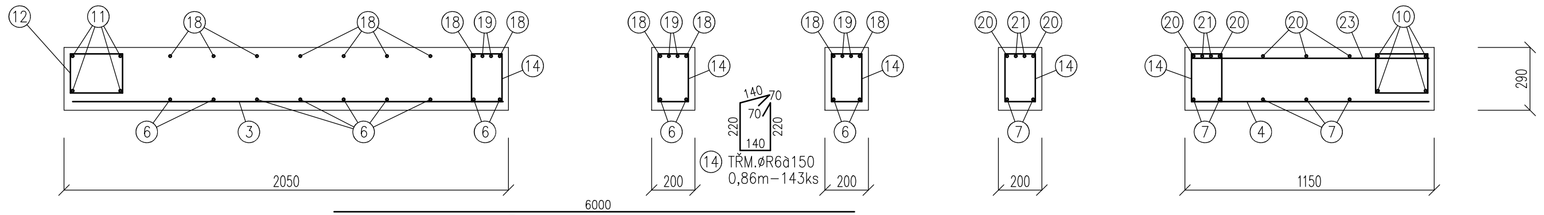

ŘEZ B-B

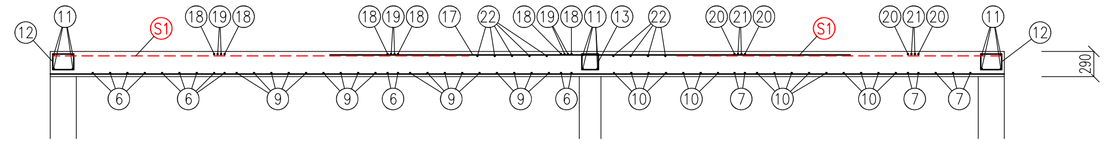

VÝZTUŽ PŘI SPODNÍM POVRCHU

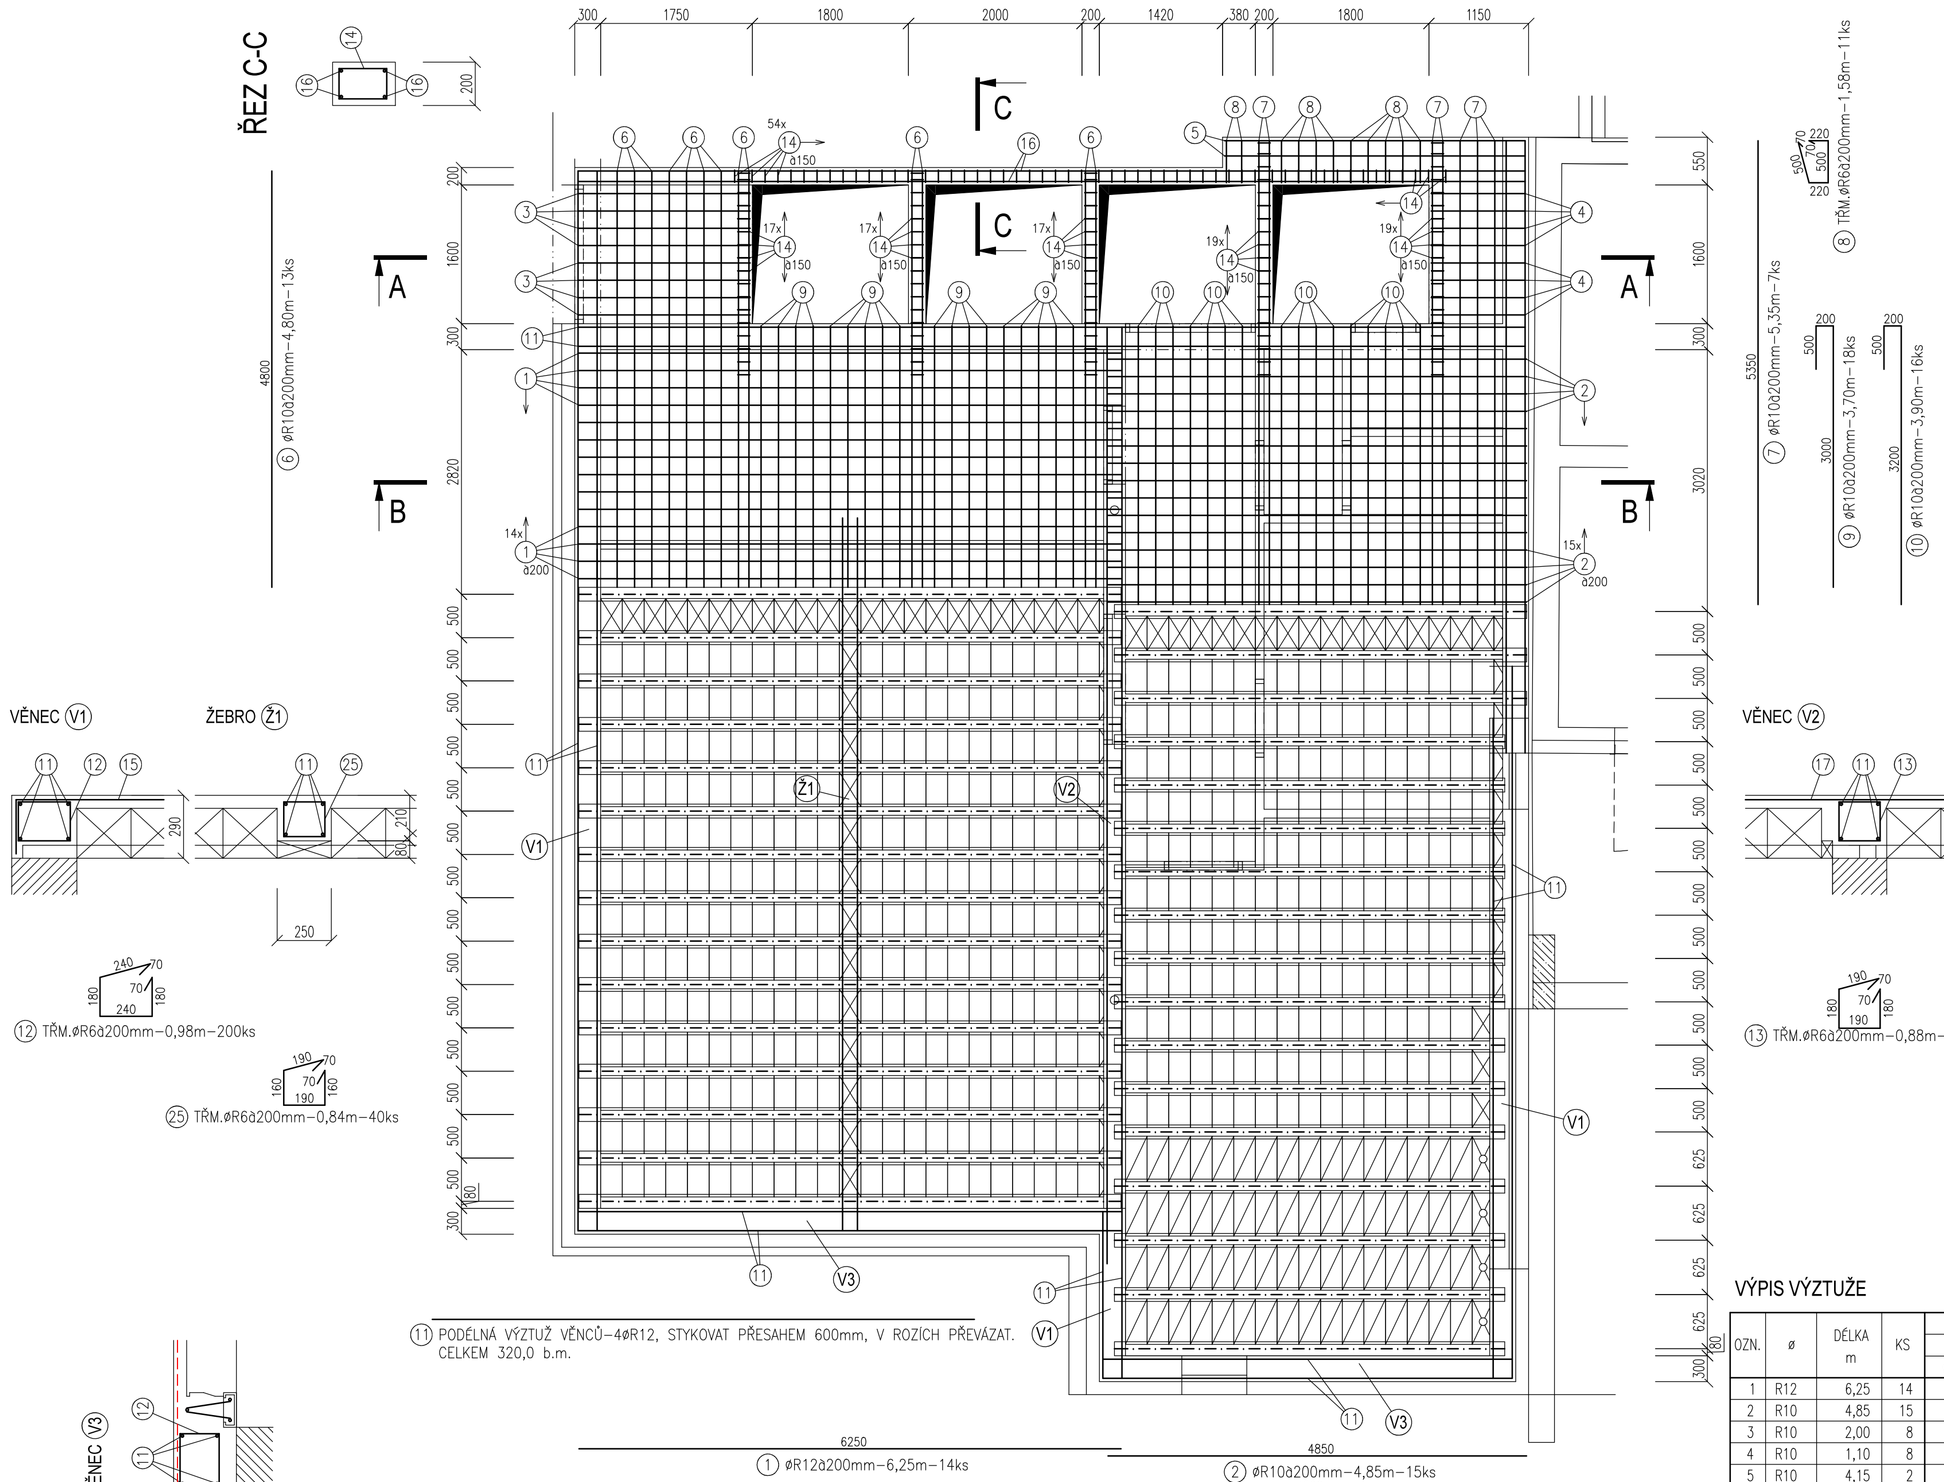

KERAMICKÉ VLOŽKY MIAKO

- 23/50
- 23/62,5
- 8/50
- 8/62,5

VÝZTUŽ PŘI HORNÍM POVRCHU

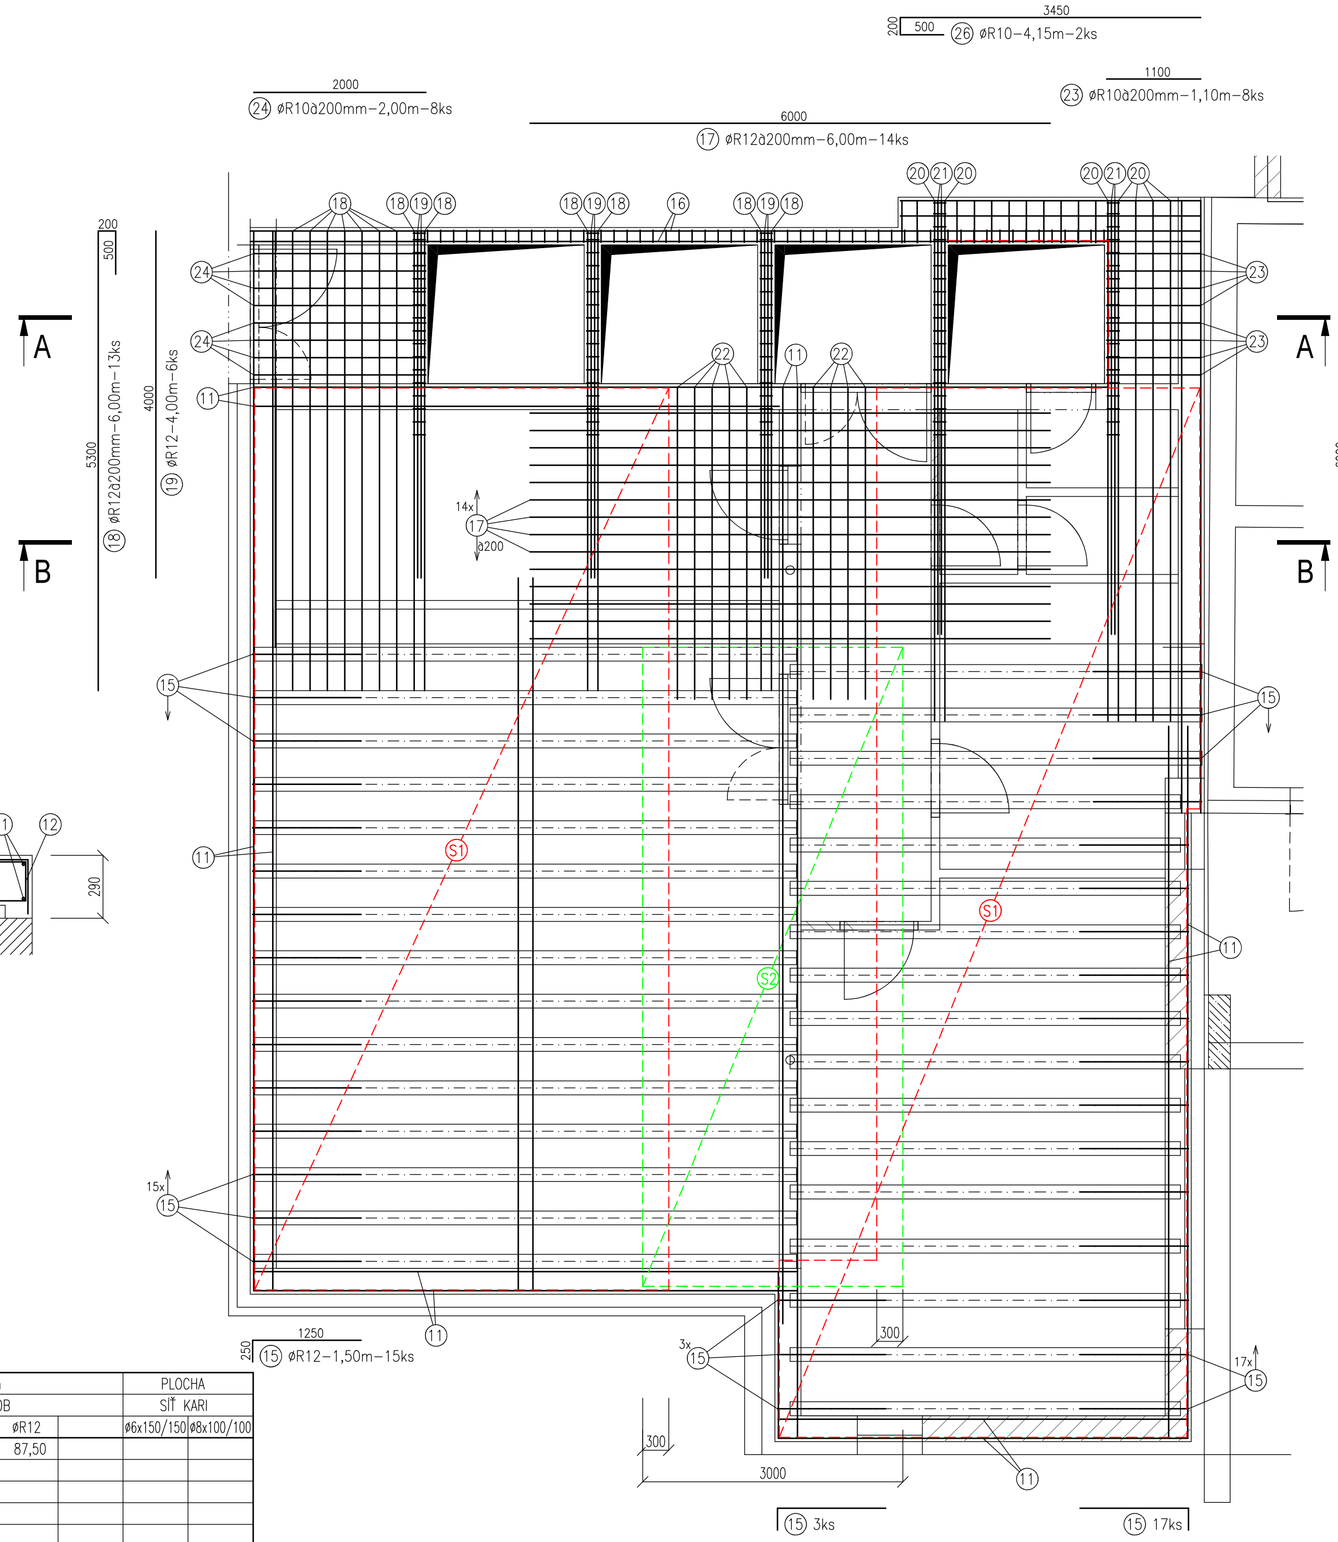

S1 SÍTĚ KARI ø6x150/150, STYKOVAT PŘESAHEM 300mm
CELKEM 96x1,35=130,0m2

S2 SÍTĚ KARI ø8x100/100, STYKOVAT PŘESAHEM 300mm
CELKEM 22x1,35=30,0m2

VÝPIS VÝZTUŽE

POZN.	ø	DÉLKA m	KS	DÉLKA DLE ø CELKEM m					PLOCHA	
				B500A		B500B			SÍŤ KARI	
				øR6	øR8	øR10	øR12		ø6x150/150	ø8x100/100
1	R12	6,25	14				87,50			
2	R10	4,85	15			72,75				
3	R10	2,00	8			16,00				
4	R10	1,10	8			8,80				
5	R10	4,15	2			8,30				
6	R10	4,80	13			62,40				
7	R10	5,35	7			37,45				
8	R6	1,58	11	17,38						
9	R10	3,70	18			66,60				
10	R10	3,90	16			62,40				
11	R12	320,00	–				320,00			
12	R6	0,98	200	196,00						
13	R6	0,88	53	46,64						
14	R6	0,86	143	122,98						
15	R12	1,50	35				52,50			
16	R10	6,00	8			48,00				
17	R16	6,00	14				84,00			
18	R12	6,00	13				78,00			
19	R12	4,00	6				24,00			
20	R16	6,00	7					42,00		
21	R16	5,00	4					20,00		
22	R10	3,60	9			32,40				
23	R10	1,10	8			8,80				
24	R10	2,00	8			16,00				
25	R6	0,84	40	33,60						
26	R10	4,15	2			8,30				
S1	6x150	130,00	–						130,00	
S2	8x100	30,00	–							30,00
CELKEM			m	416,60		448,20	558,50	62,00	130,00	30,00
			kg/m	0,222		0,617	0,888	1,578	2,960	7,900
			kg	92,49		276,54	495,95	97,84	384,80	237,00
			kg	92,49		870,33			621,80	

BETON TŘ. C20/25, OCEL B500A, B500B (10505-R)
KRYTÍ VÝZTUŽE 25 MM

Stupeň PD:	Dokumentace pro provádění stavby	ASET studio architektonická a projektní kancelář	
Hlavní architekt:	Ing. arch. Stanislav Šrnec		
Vedoucí projektant:	Ing. Jan Turek	ASET studio s.r.o., Tovární 41, 779 00 Olomouc www.asetstudio.cz	
Vypracoval:	Ing. Ivo Barvíř		
Místo:	parc. č. 1705/1, st.1705/41, st.1706/2, 1706/3, 1706/4, k.ú. Holice u Olomouce		
Investor:	Univerzita Palackého v Olomouci, Křížkovského 551/8, 771 47 Olomouc	Zak.č.:	1723
Akce:	PŘÍSTAVBA A STAVEBNÍ ÚPRAVY ENERGOCENTRA	Datum:	12/2017
		Měřítko:	1:50, 1:20
Objekt:	SO 01, SO 02, SO 03, SO 04	Část:	D.1.2
Část:	Stavebně konstrukční řešení	Vykr.č.:	b06
Výkres:	Strop nad 1.NP - skladba stropu a výztuž desky	Paré:	