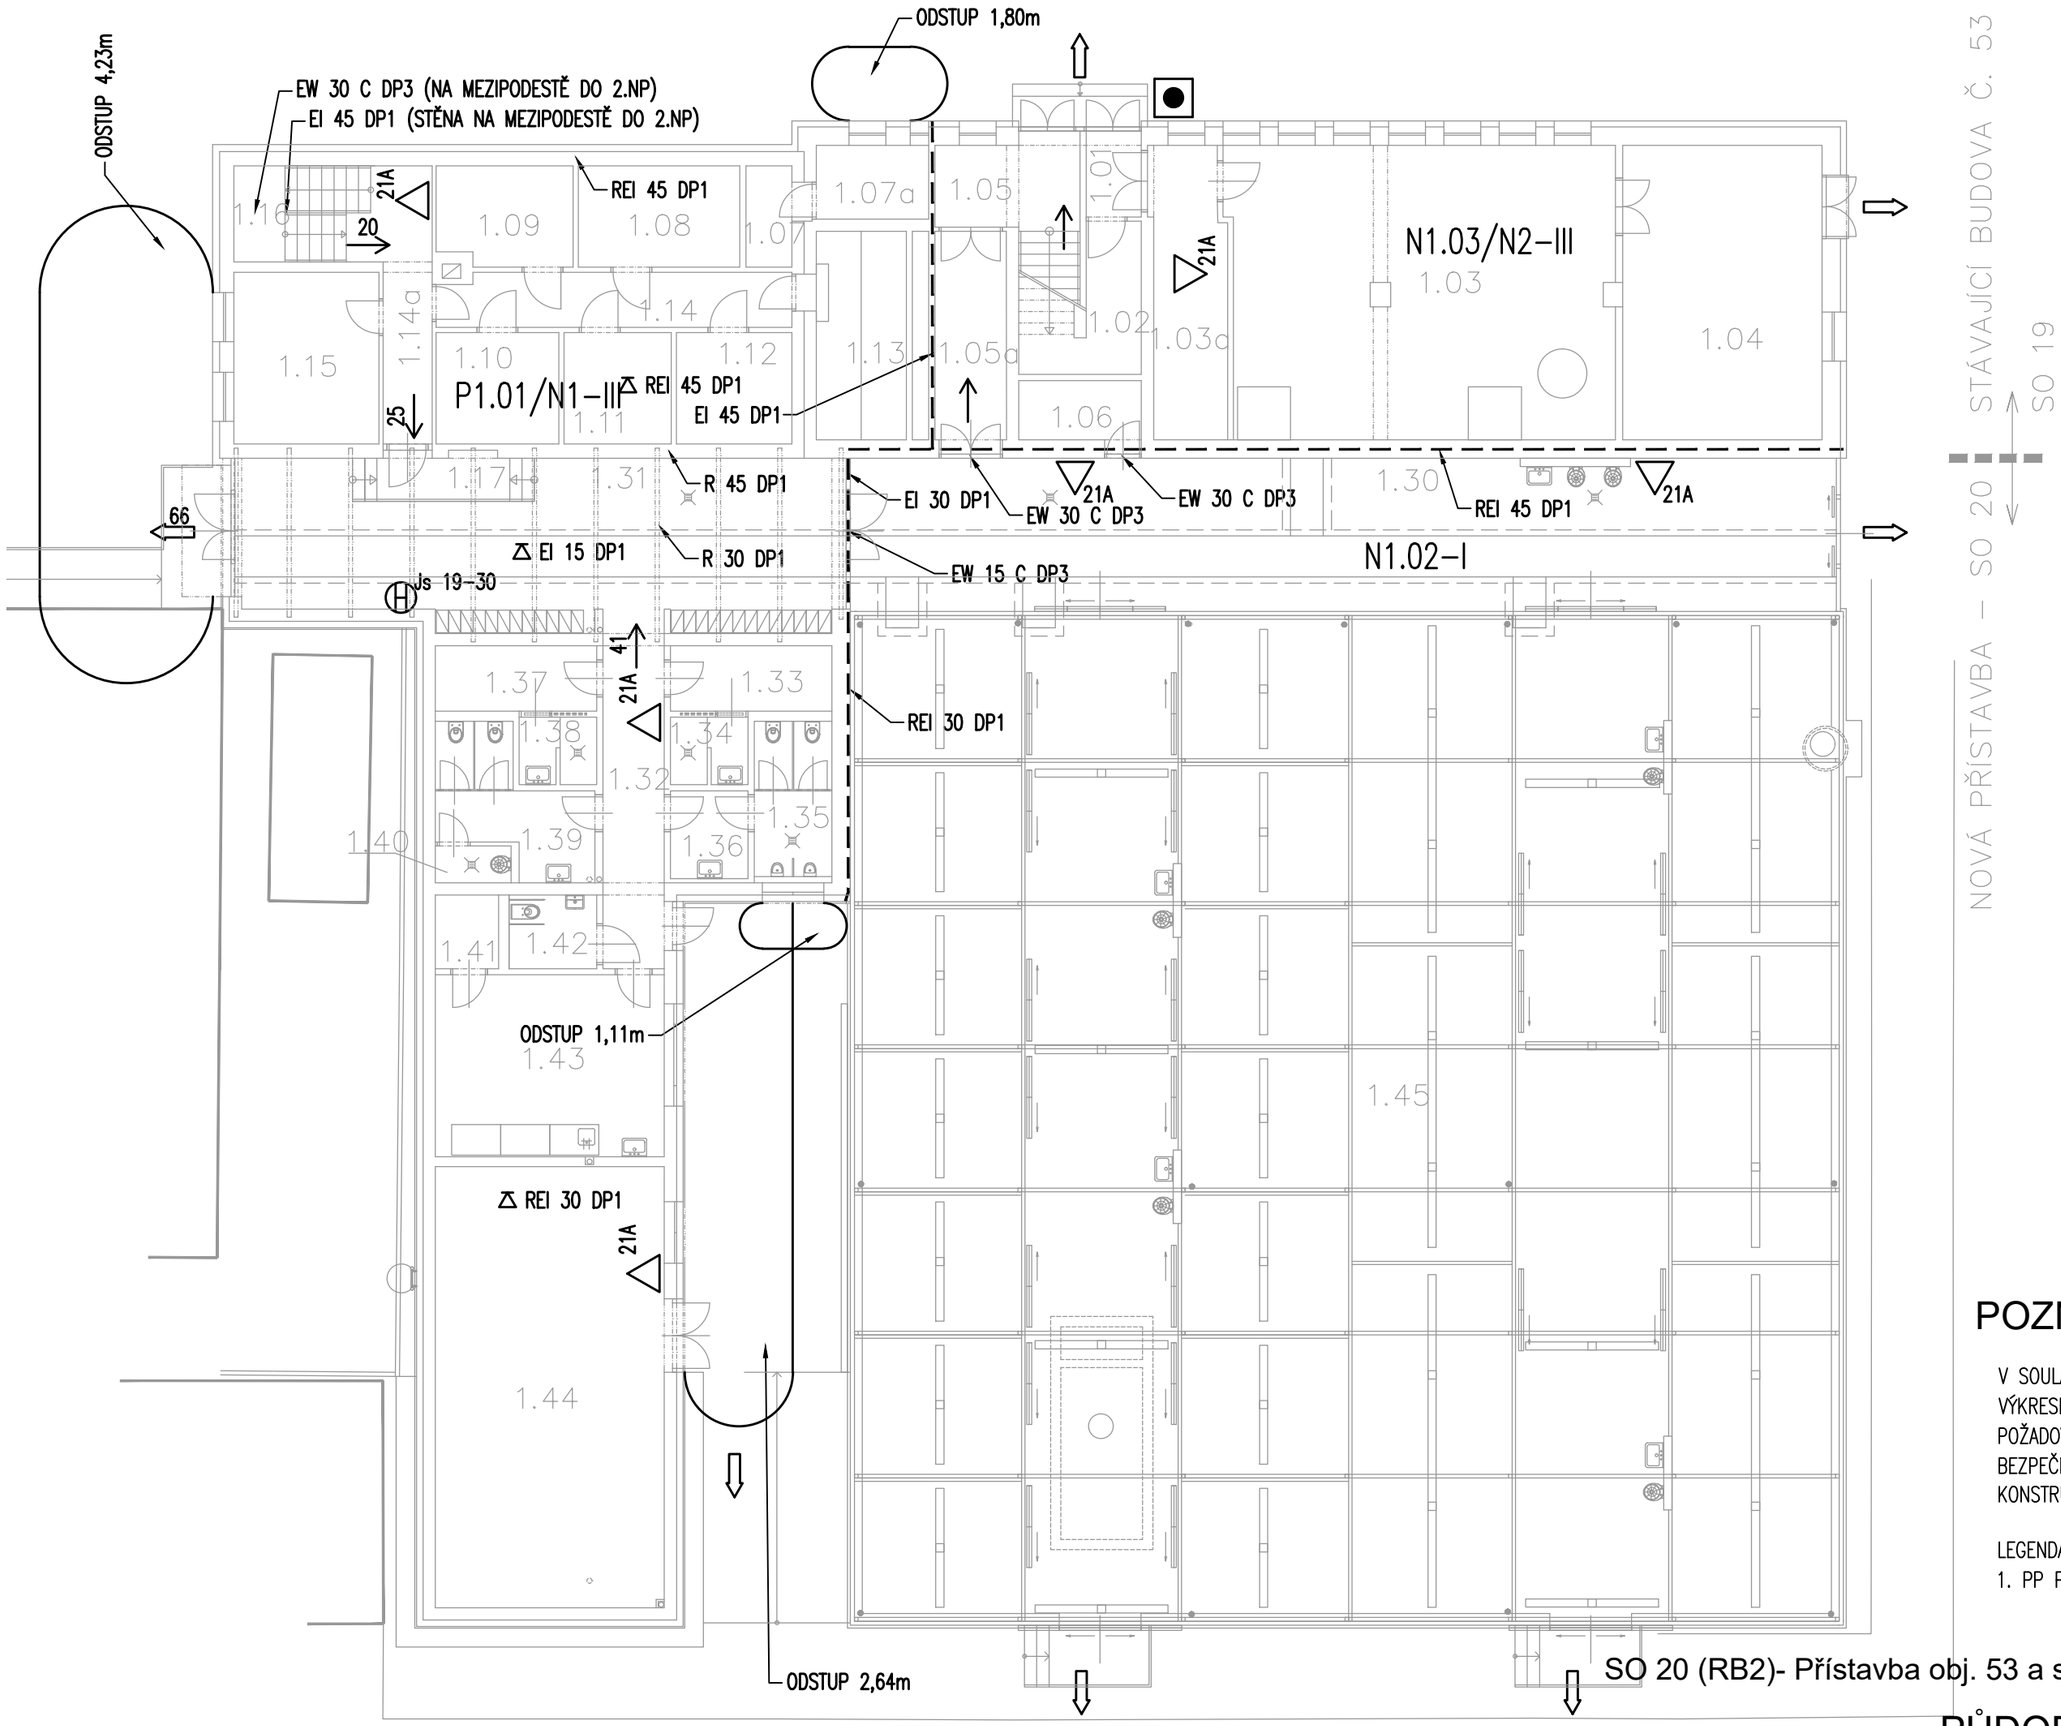

POZNÁMKA

V SOULADU S ČSN 01 3495 JE VE VÝKRESECH OZNAČENA NEJNIŽŠÍ POŽADOVANÝ STUPEŇ POŽÁRNÍ BEZPEČNOSTI A POŽÁRNÍ ODOLNOST KONSTRUKCÍ

LEGENDA POŽÁRNÍ OCHRANY VIZ PŮDORYS 1. PP PBŘ

SO 20 (RB2)- Přístavba obj. 53 a stavební úpravy skleníku (RB2)

PŮDORYS 1. NP PBŘ - 1:150