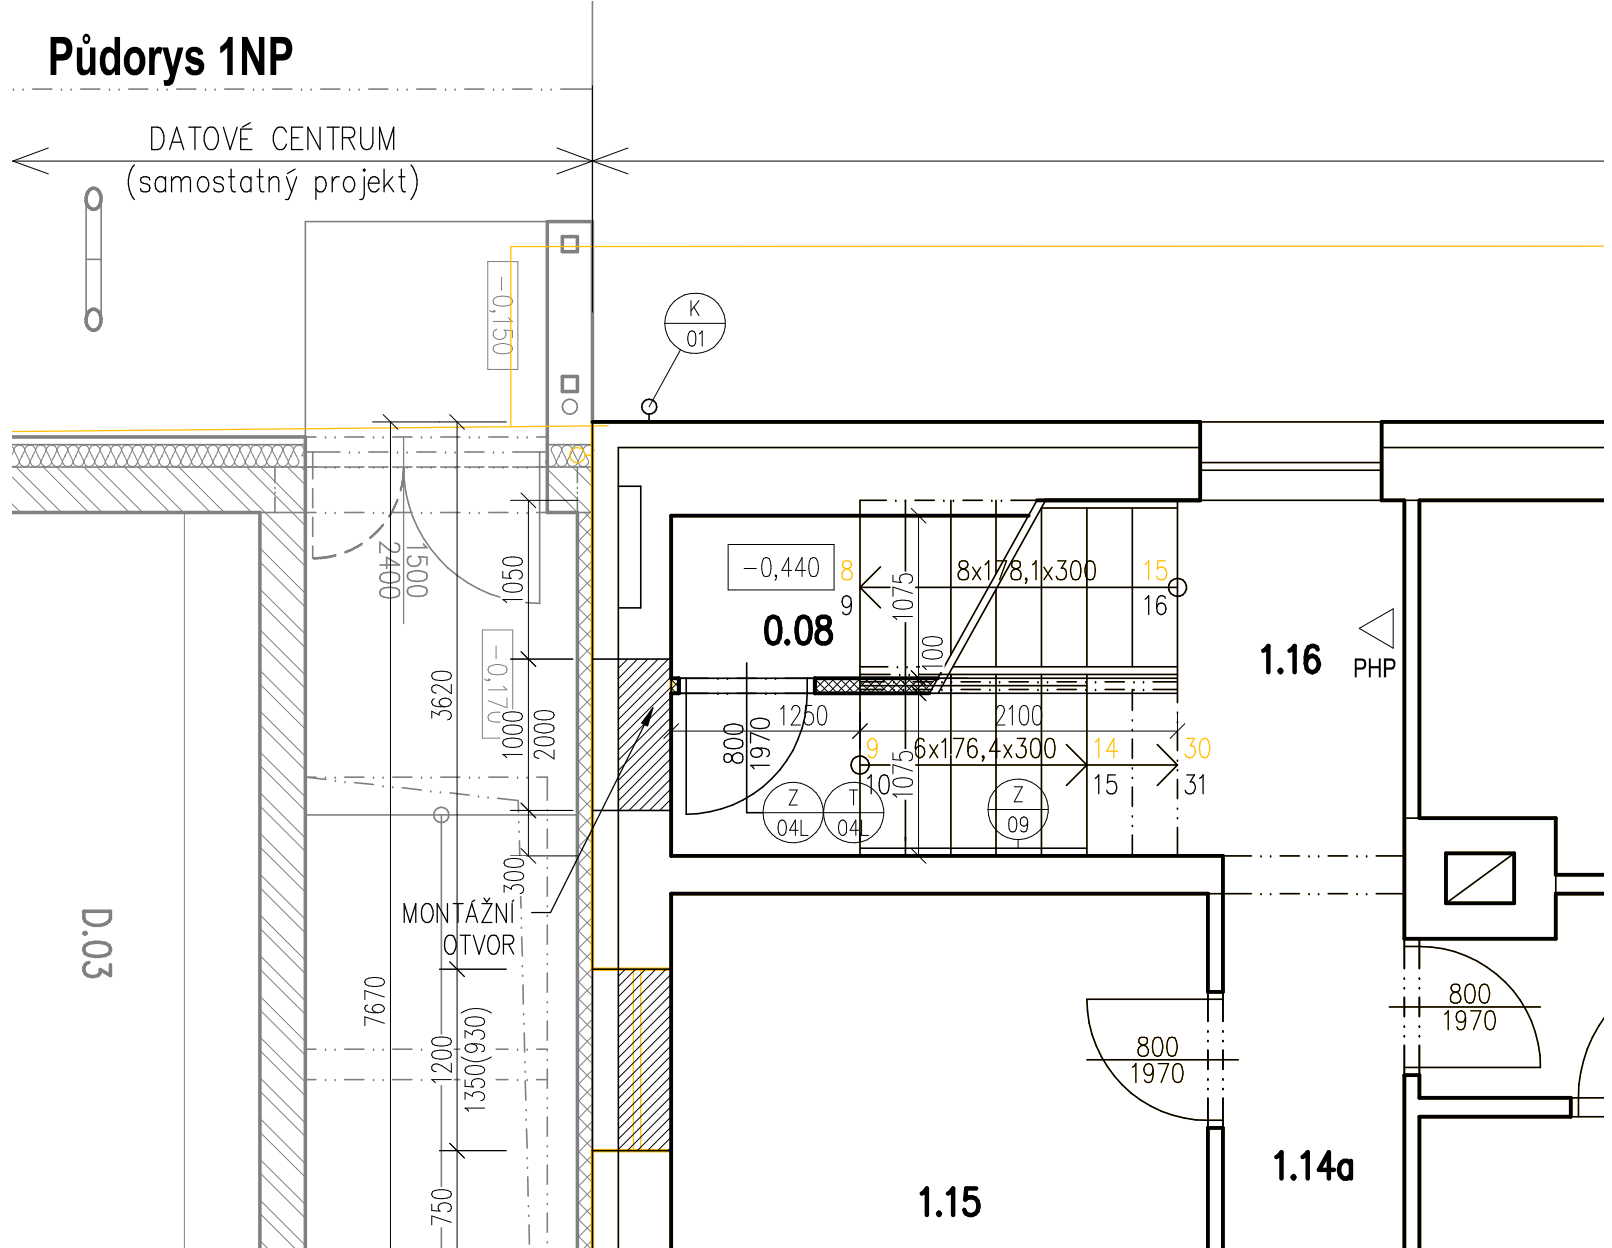


SO 19.1 (RB1) - STAVEBNÍ ÚPRAVY 1.PP OBJEKTU 53 (RB1)

Pūdorys 1NP

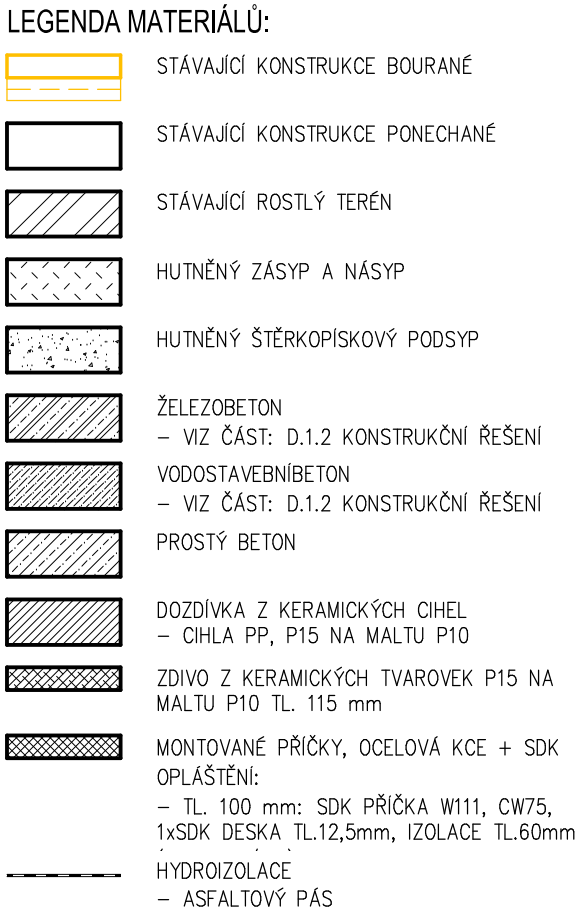


Číslo	Jméno	Plocha [m ²]	Podlaha	Stěny	Strop
0.01	MANIPULACE	8,05	HLAZENÝ BETON	SANAČNÍ OMÍTKA, ŠTUK	OMÍTKA
0.02	PŘÍPRAVNA	7,72	HLAZENÝ BETON	SANAČNÍ OMÍTKA, ŠTUK	OMÍTKA
0.03	ÚPRAVNA VZORKŮ	7,62	HLAZENÝ BETON	SANAČNÍ OMÍTKA, ŠTUK	OMÍTKA
0.04	VÝUKOVÉ PRACOVÍŠTĚ PŮDNI BIOLOGIE	28,09	HLAZENÝ BETON	SAN.OM.,ŠTUK, KER.OBKU	OMÍTKA
0.05	PRACOVÍŠTĚ GRANULOMETRIE	13,19	HLAZENÝ BETON	SANAČNÍ OMÍTKA, ŠTUK	OMÍTKA
0.06	TECHNICKÉ ZÁZEMÍ PRO TERÉNNÍ VÝUKU	13,34	HLAZENÝ BETON	SANAČNÍ OMÍTKA, ŠTUK	OMÍTKA
0.07	ÚKLIDOVÁ MÍSTNOST	1,95	HLAZENÝ BETON	SANAČNÍ OMÍTKA, ŠTUK	OMÍTKA
0.08	SCHODIŠTĚ	3,93	KER. DLAŽBA	SANAČNÍ OMÍTKA, ŠTUK	OMÍTKA





Celková plocha [m²]: 83,89

POZNÁMKA SO 19.1:

- 1) Zděné konstrukce – při provádění je nutné dodržovat veškeré podmínky a detaily stanovené v technických příručkách a návodech výrobců systémů.
- 2) Prostupy, chráněný příp. trubkavými pro rozvody profesí vedených ve stěnách a podlahách jsou zahrnuti v PO jednotlivých profesí, nutno provést před uzavřením konstrukcí.
- 3) Při provádění držek ve stěnách (stropech) dodržet požadavky na statickou únosnost, požár, odolnost a vzduch. nepřípustnost stavebních konstrukcí.
- 4) Rozvody instalací budou vedeny zasekané a zamořené ve zdviu, v instalačních příchýzích či předstěnách nebo volně zavěšeno pod stropem. Vedení a kotvení rozvodů je nutno řešit takovým způsobem, aby nedocházelo k pnutí nebo k vibraci do stavy nebo akusticky chráněného prostoru. Opatření je součástí dodávky každé profese.
- 5) Prostupy instalačních rozvodů skrze požární dělící konstrukce je nutno opatřit užitím dle požadavků Požární bezpečnostní řešení stavy (PBR). Umístění úpavků vypisů z rozdělení stavy do požárních úseků a z výkresů jednotlivých profesí. Přesný návrh řešení veškerých požárních úseků bude součástí výrobní dokumentace dodavatele stavy, (specializované realizační firmy činné v této oblasti, která má pro tyto práce příslušná oprávnění). Tato opatření je součástí dodávky stavy.
- 6) Keramické obklady budou provedeny v souladu s projektem stavebního interiéru, obklady budou provedeny na provedenou vřpennocementovou omítku.
- 7) Revizní dvířka jsou součástí dodávky jedn. profesí
- 8) Stavební přímoměr práce jsou součástí dodávky každé profese.



LEGENDA ZNAČEK:

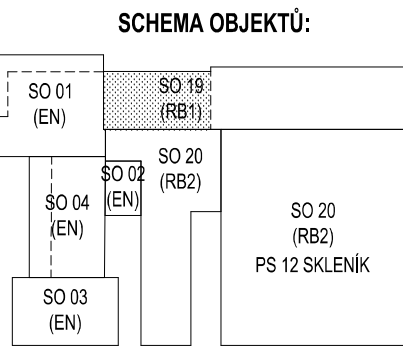
- | | |
|---|--|
|  | ZÁŘIZOVACÍ PŘEDMĚTY |
|  | VYBAVENÍ INTERIÉRU
- NÁBYTEK VESTAVĚNÝ A VOLNÝ |
| PHP  | PŘENOSNÝ HASÍČÍ PŘÍSTROJ
- TYP VIZ ČÁST D.1.3 PBR |
|  | VÝPLNĚ OTVORŮ S POŽÁRNÍ ODOLNOSTÍ
- ODOLNOST VIZ ČÁST D.1.3 PBR |


LEGENDA ZNAČEK - SANACE VLHKÉHO ZDIVA:

- | | |
|-------|---|
| ***** | DODATEČNÁ HORIZONTÁLNÍ IZOLACE ZDVA
TECHNOLÓGIÍ PODREZÁNÍ, VLOŽENIE IZOLACE NA
BÁZI POLYETYLÉNU NEBO SKLOLAMINÁTU O TL.
2,0 mm |
| ***** | DODATEČNÁ HORIZONTÁLNÍ IZOLACE ZDVA
TECHNOLÓGIÍ DVOURÁDÝCH TLAKOVÝCH
INJEKCIÍ |
| ***** | DODATEČNÁ VERTIKÁLNI IZOLACE ZDVA
TECHNOLÓGIÍ TLAKOVÝCH INJEKCIÍ PRO
ZAMEZENÍ PŘENOSU VLHKOSTI |
| ***** | APLIKACE HYDROIZOLAČNÍ STĚRKY, NA CELOU
VÝŠKU MÍSTNOSTI |

pozn.:

- podrobný popis sanačních opatření je popsán v části
S0-19.2 - Rozšíření sanačních opatření, D.2.1.04 - Návrh
sanace vlhkého zdiva


$$\pm 0,000 = 210,17 \text{ m.n.m.}$$

Stupeň PD:		Dokumentace pro provádění stavby		 ASET studio architekté a projektanti kancelář	
Zprac. DSP / autor:		INTAR a.s., Bezručova 81/17a, 602 00 Brno / Ing. Petr Svoboda			
Vedoucí projektant:		Ing. Jan Turek			
Výpracovatel:		Ing. arch. Jiří Burián			
Místo:	parc. č. 1705/1, Ing. arch. 1705/47, 1706/3, 1706/4, k.ú. Holice u Olomouce			ASET studio s.r.o., Tovární 41, 779 00 Olomouc www.asetstudio.cz	
Investor:	Univerzita Palackého v Olomouci, Křížkovského 551/8, 771 47 Olomouc			Zak.č.: 1723	
Akce:	DOBUĐOVÁNÍ A MODERNIZACE INFRASTRUKTURY PRO PRAKTIČKOU VÝUKU NA PŘE UPOL			Datum: 01/2018	
Objekt:	SO 19.1 (RB1) - STAVEBNÍ ÚPRAVY 1.PP OBJEKTU 53 (RB1)			Měřítka: 1:50	
Část:	Architektonicko-stavební řešení			Část: D.1.1 Paré:	
Výkres:	Půdorys 1PP, řez: A-A			Výkr.č.: 02	