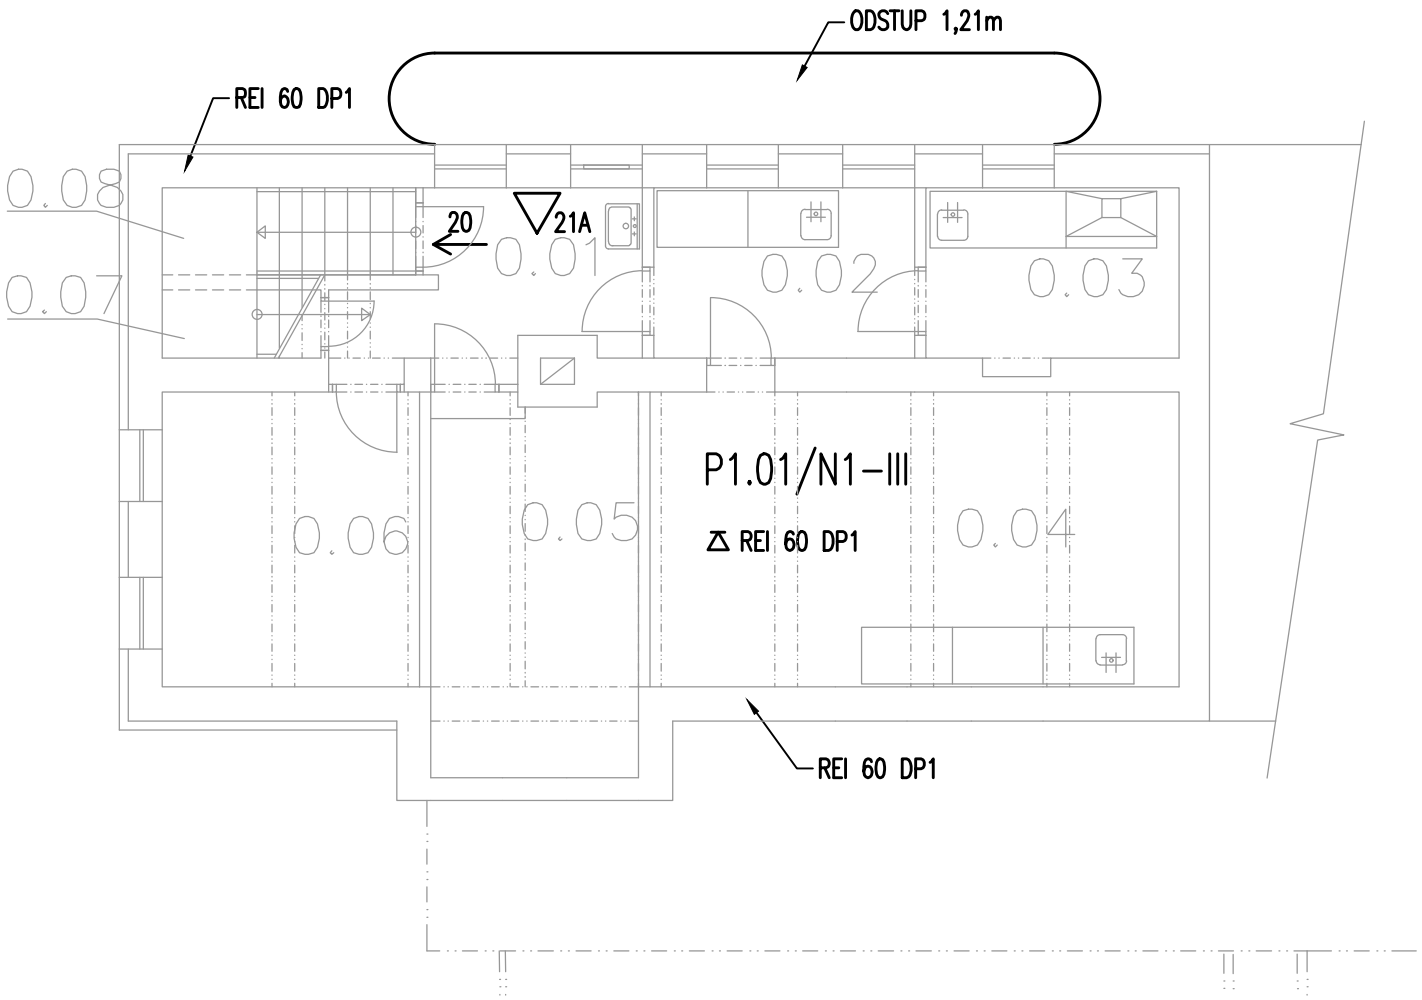

LEGENDA POŽÁRNÍ OCHRANY :

▬ ▬	HRANICE POŽÁRNÍHO ÚSEKU
N1.01–III	OZNAČENÍ POŽÁRNÍHO ÚSEKU
△ xx	PŘENOSNÝ HASICÍ PŘÍSTROJ, KDE xx JE MINIMÁLNÍ POŽADOVANÁ HASICÍ SCHOPNOST
XX →	SMĚR ÚNIKU V OBJEKTU, KDE xx JE POČET UNIKAJÍCÍCH OSOB
xx ⇨	ÚNIKOVÝ VÝCHOD Z OBJEKTU, KDE xx JE POČET UNIKAJÍCÍCH OSOB
◉	TLAČÍTKO "TOTAL STOP"
REI t DPy	POŽADOVANÁ POŽÁRNÍ ODOLNOST SVISLÝCH KONSTRUKCÍ, KDE t JE ODOLNOST V MINUTÁCH, y JE DRUH KONSTRUKCE
△ REI t DPy	POŽADOVANÁ POŽÁRNÍ ODOLNOST VODOROVNÝCH KONSTRUKCÍ, KDE t JE ODOLNOST V MINUTÁCH, y JE DRUH KONSTRUKCE
EW t DPy C	POŽADOVANÁ POŽÁRNÍ ODOLNOST POŽÁRNÍHO UZÁVĚRU EW, KDE t JE ODOLNOST V MINUTÁCH, y JE DRUH KONSTRUKCE, C SAMOZAVÍRAČ
▭	POŽÁRNĚ NEBEZPEČNÝ PROSTOR VYMEZENÝ ODSTUPOVOU VZDÁLENOSTÍ

SO 19- (RB1)- Stavební úpravy objektu 53 (RB1)

PŮDORYS 1. PP PBŘ - 1:100