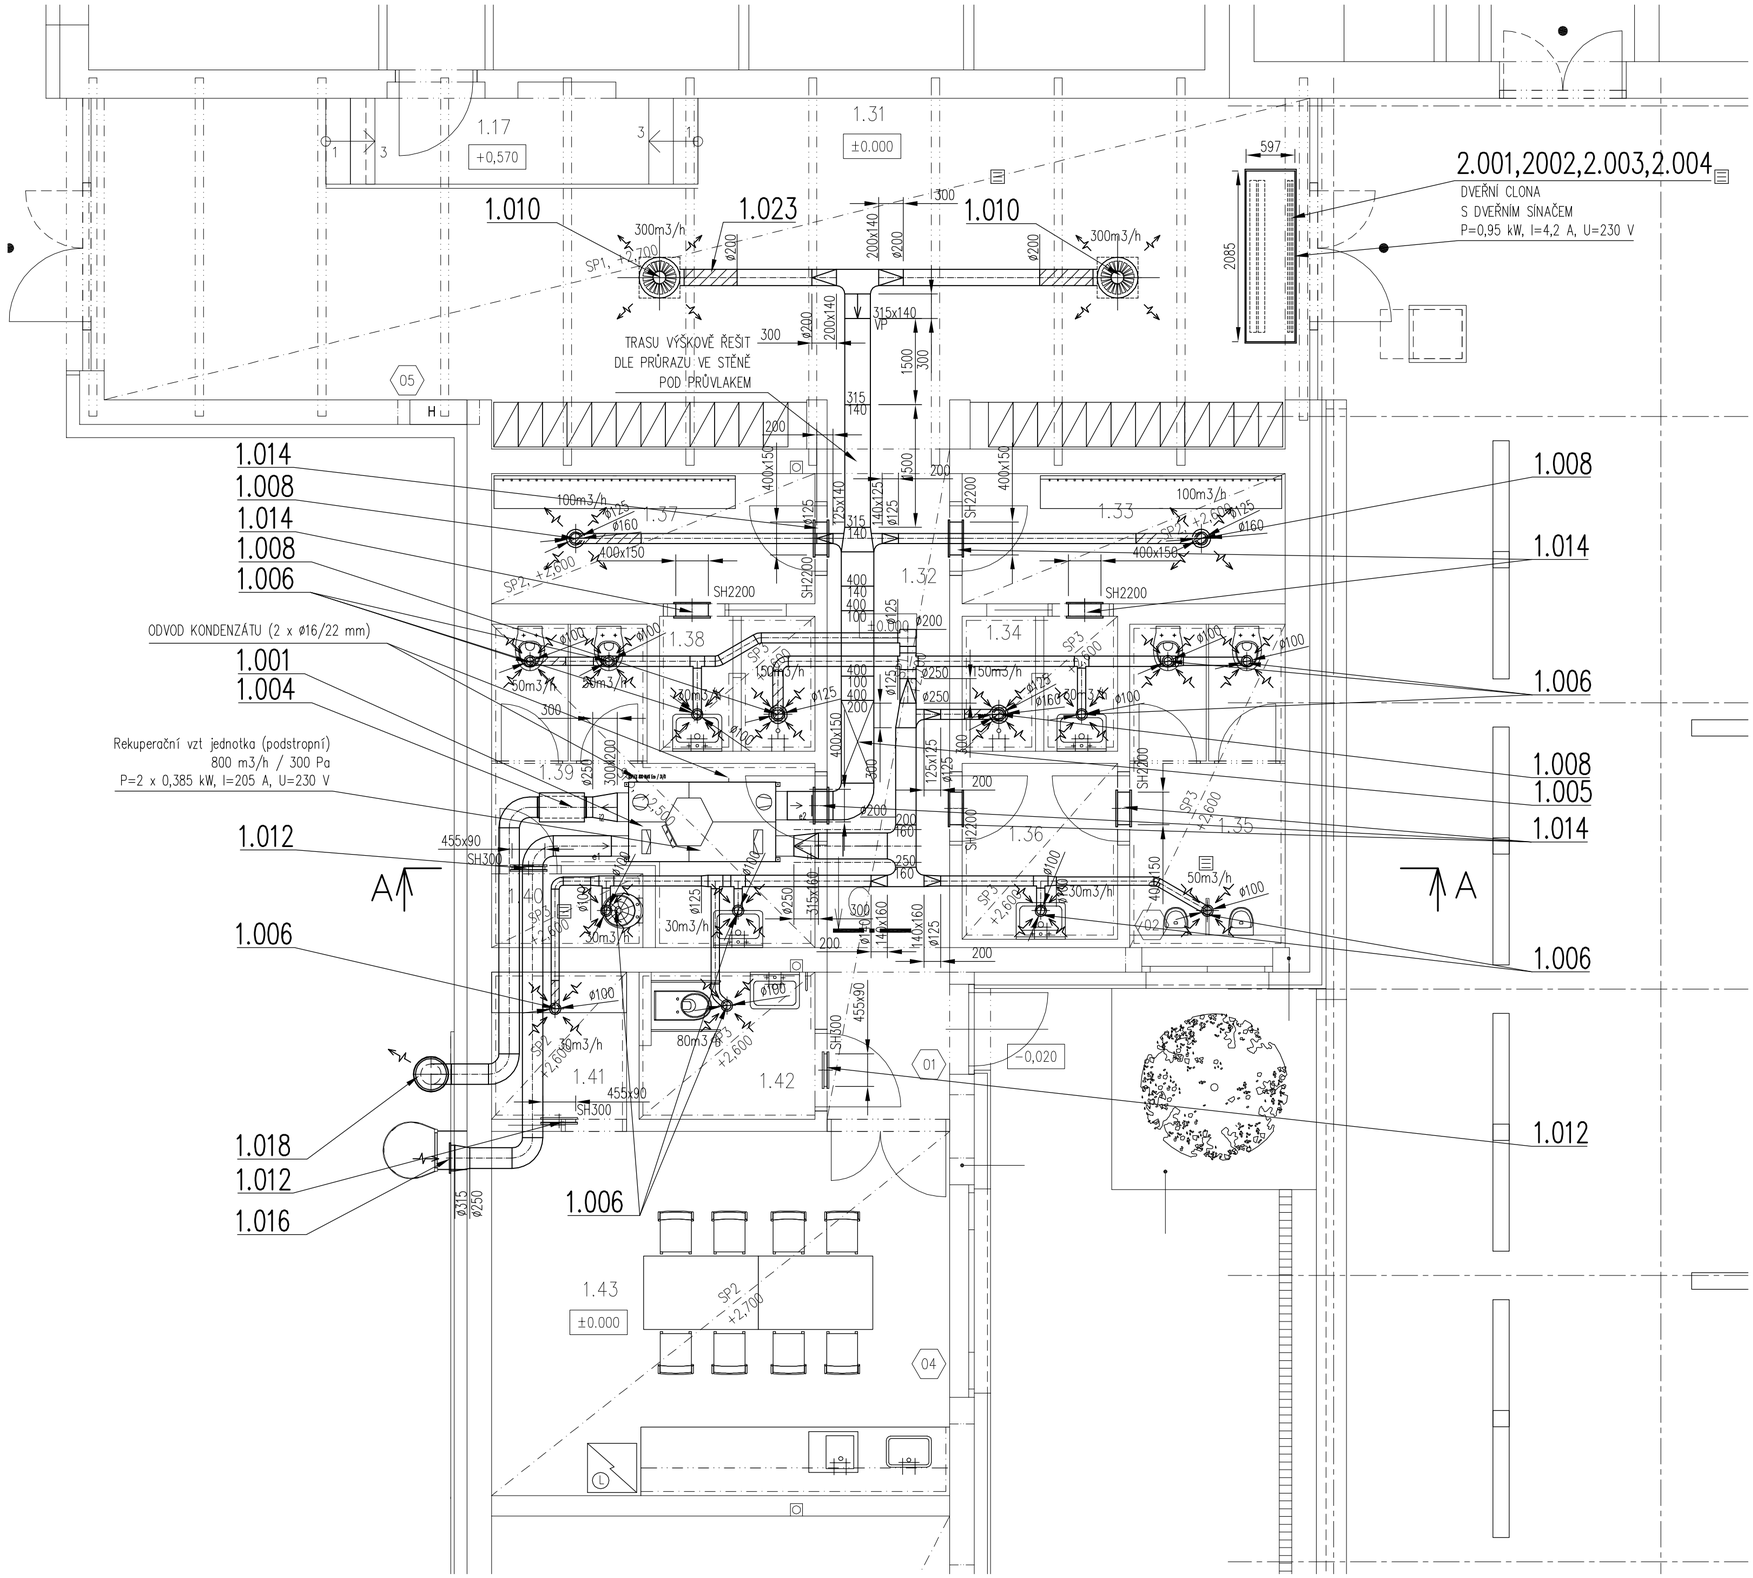

ŘEZ A–A

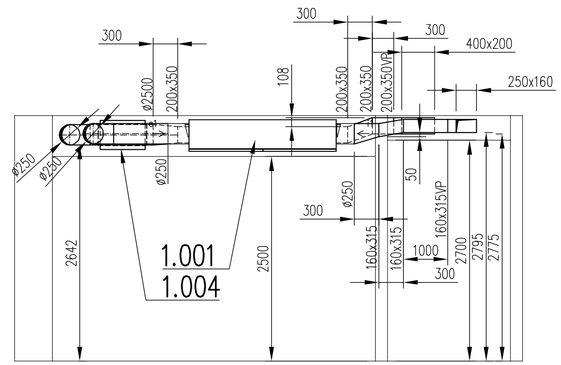

Tabulka místností				
Číslo	Jméno	Plocha [m²]	Podlaha	Strop
1.31	CHODBA	55,68	P4 – CEMENT. STĚRKA	SP1 – SDK PODHLED
1.32	CHODBA	13,98	P4 – CEMENT. STĚRKA	SP1 – SDK PODHLED
1.33	PŘEVLÉKÁRNA	6,3	P2 – VINYL	SP2 – RASTR.PODHLED
1.34	SPRCHA – MUŽI	1,66	P3 – KERAMICKÁ DLAŽBA	SP3 – RASTR.PODHLED
1.35	WC – MUŽI	7,34	P3 – KERAMICKÁ DLAŽBA	SP3 – RASTR.PODHLED
1.36	WC PŘEDSÍŇ – MUŽI	4,08	P3 – KERAMICKÁ DLAŽBA	SP3 – RASTR.PODHLED
1.37	PŘEVLÉKÁRNA – ŽENY	6,3	P2 – VINYL	SP2 – RASTR.PODHLED
1.38	SPRCHA – ŽENY	3,16	P3 – KERAMICKÁ DLAŽBA	SP3 – RASTR.PODHLED
1.39	WC – ŽENY	9,95	P3 – KERAMICKÁ DLAŽBA	SP3 – RASTR.PODHLED
1.40	ÚKLID	1,71	P3 – KERAMICKÁ DLAŽBA	SP3 – RASTR.PODHLED
1.41	TECHNICKÁ MÍSTNOST	2,91	P2 – VINYL (ANTISTATICKÁ)	SP2 – RASTR.PODHLED
1.42	WC INVALIDNÍ	4	P3 – KERAMICKÁ DLAŽBA	SP3 – RASTR.PODHLED
1.43	PRACOVNA STUDENTŮ	24,71	P2 – VINYL (ANTISTATICKÁ)	SP2 – RASTR.PODHLED
1.44	TECHNICKÉ ZÁZEMÍ	60,91	P1 – HLAZENÝ BETON	SP2 – RASTR.PODHLED

Celková plocha [m²]: 202,7

SCHEMA OBJEKTŮ:

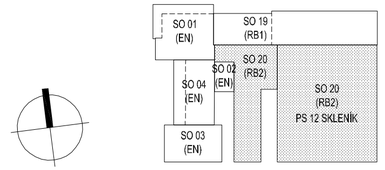

±0,000 = 210,17 m.n.m.

Stupeň PD:	**Dokumentace pro provádění stavby**		
Zprac. DSP / autor:	INTAR a.s., Bezručova 81/17a, 602 00 Brno / Ing. Petr Svoboda		
Vedoucí projektant:	Ing. Jan Turek		
Vypracoval:	Ing. Luděk Kulczycki		
Místo:	parc. č. 1705/1, 1705/41, 1705/47, 1706/1, 1706/3, 1706/4, k.ú. Holice u Olomouce		
Investor:	Univerzita Palackého v Olomouci, Křížkovského 551/8, 771 47 Olomouc		
Akce:	**DOBUDOVÁNÍ A MODERNIZACE INFRASTRUKTURY PRO PRAKTICKOU VÝUKU NA PŘF UPOL**		
Objekt:	SO 19.1 (RB1), 20 (RB2)		
Část:	Vzduchotechnika		
Výkres:	**Půdorys 1.NP, Řez A-A - SO 20**		

ASET studio
architektonická a projekční kancelář
ASET studio s.r.o., Tovární 41, 779 00 Olomouc
www.asetstudio.cz

Zak.č.:	1723
Datum:	01/2018
Měřítko:	1:50
Část: D.1.4.3	Paré:
Výkr.č.: 03	