


MĚŘÍTKO: výšky 1:100
délky 1:200

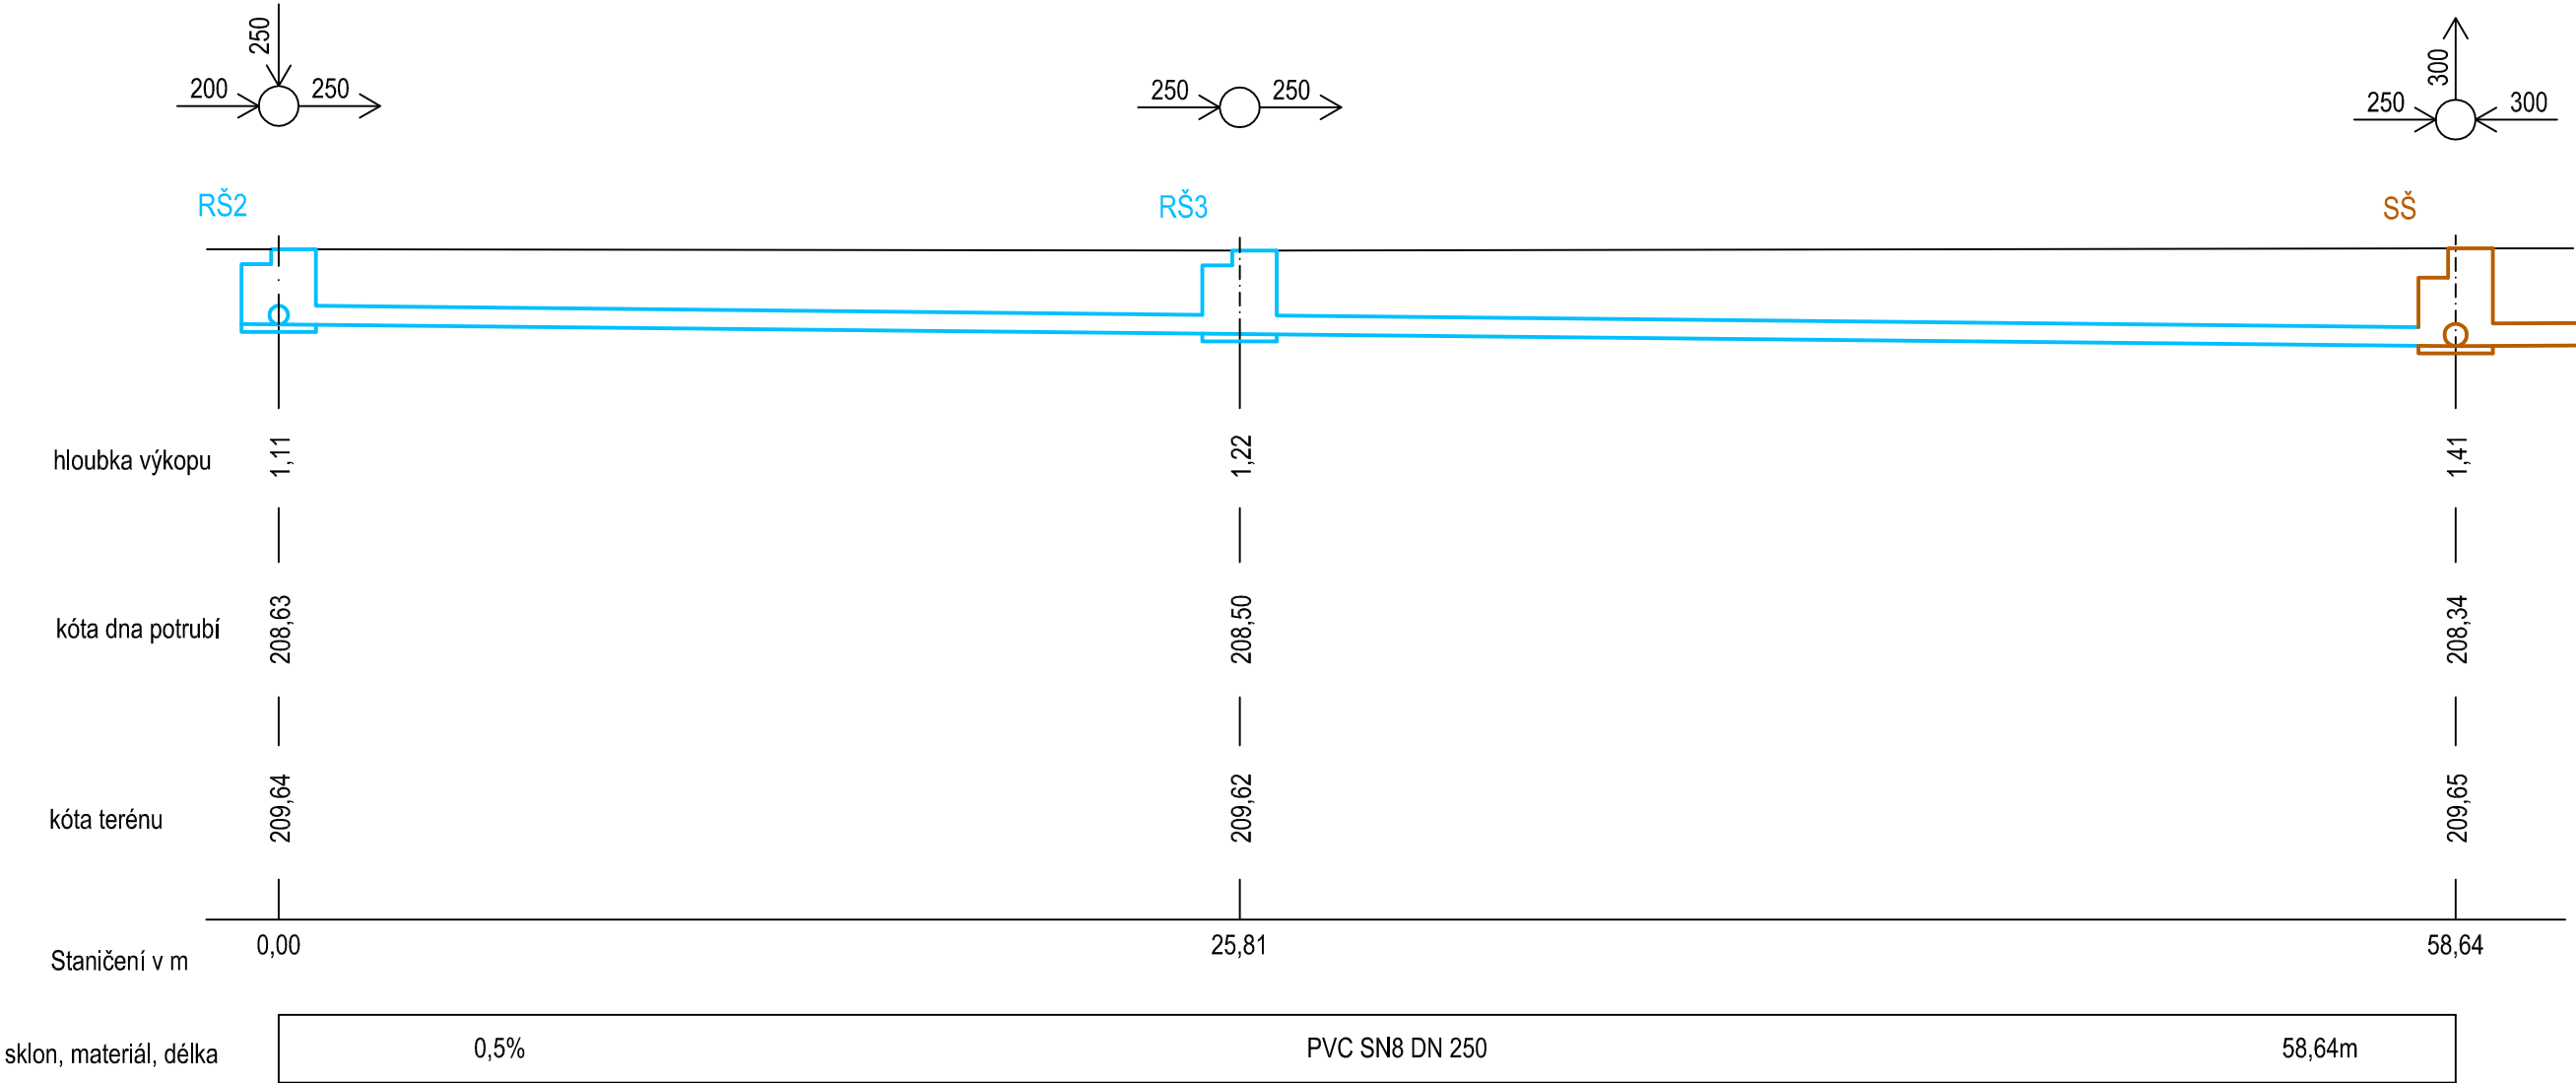

LEGENDA ROZVODŮ

- stávající areálová dešťová kanalizace
- neměkčené PVC potrubí SN8 DN 250

LEGENDA ZAŘÍZENÍ:

- RŠ2-3 revizní šachta na přípojce dešťové kanalizace z betonových dílců prům.1m s litinovým poklopem prům.0,6m D400
- SŠ stávající revizní šachta na areálové dešťové kanalizaci

Stupeň PD:	Dokumentace pro provádění stavby		<div><div></div><div><div>ASET studio</div><div>architektonická a projekční kancelář</div></div></div> <div>ASET studio s.r.o., Tovární 41, 779 00 Olomouc www.asetstudio.cz</div>	
Zprac. DSP / autor:	INTAR a.s., Bezručova 81/17a, 602 00 Brno / Ing. Petr Svoboda			
Vedoucí projektant:	Ing. Jan Turek			
Vypracoval:	Milan Pazdera			
Místo:	parc. č. 1705/1, 1705/41, 1705/47, 1706/1, 1706/3, 1706/4, k.ú. Holice u Olomouce		Zak.č.:	1723
Investor:	Univerzita Palackého v Olomouci, Křížkovského 551/8, 771 47 Olomouc		Datum:	01/2018
Akce:	DOBUDOVÁNÍ A MODERNIZACE INFRASTRUKTURY PRO PRAKTICKOU VÝUKU NA PŘF UPOL		Měřítko:	-
Objekt:	IO 01/RB1, RB2 - PŘÍP. KANALIZACE, IO 02/RB1, RB2 - PŘÍP. DEŠŤOVÉ KANALIZACE		Část:	D.10.2
Část:	IO 02/RB1, RB2 - PŘÍPOJKA DEŠŤOVÉ KANALIZACE			
Výkres:	Podélný profil		Vykr.č.:	02