


Konstrukce a opláštění skleníku


Řez B-B

M 1:50

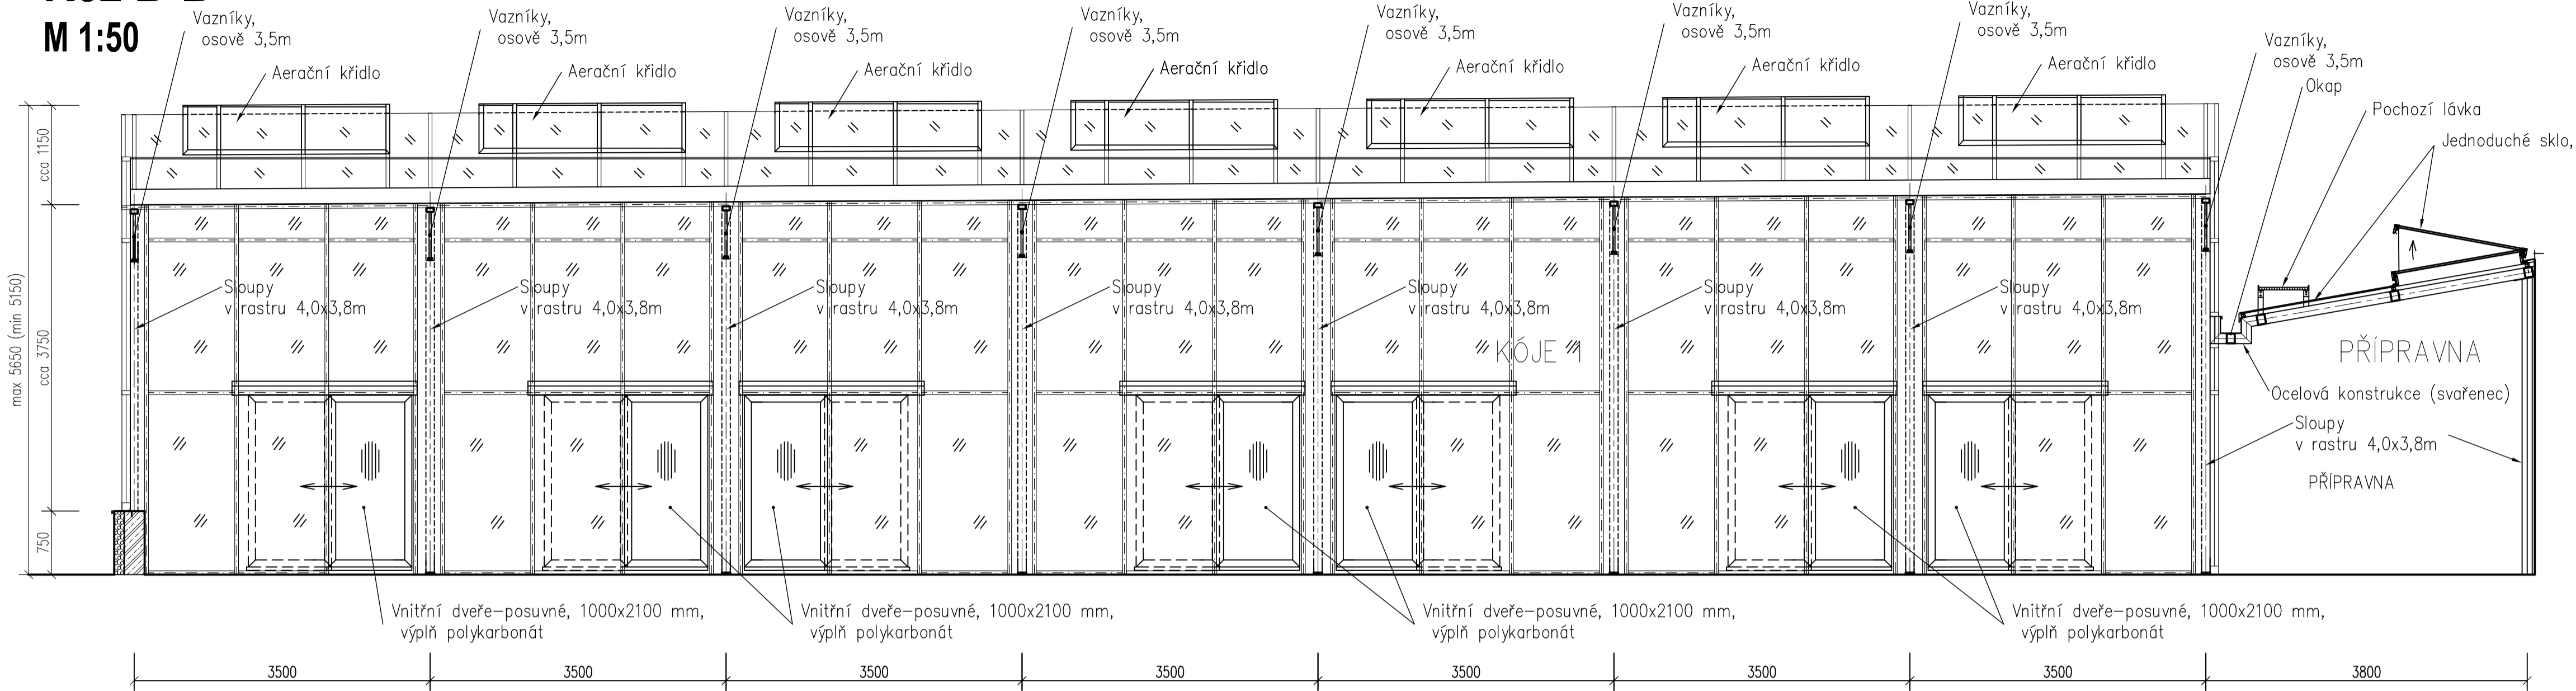

Řez A-A

M 1:50

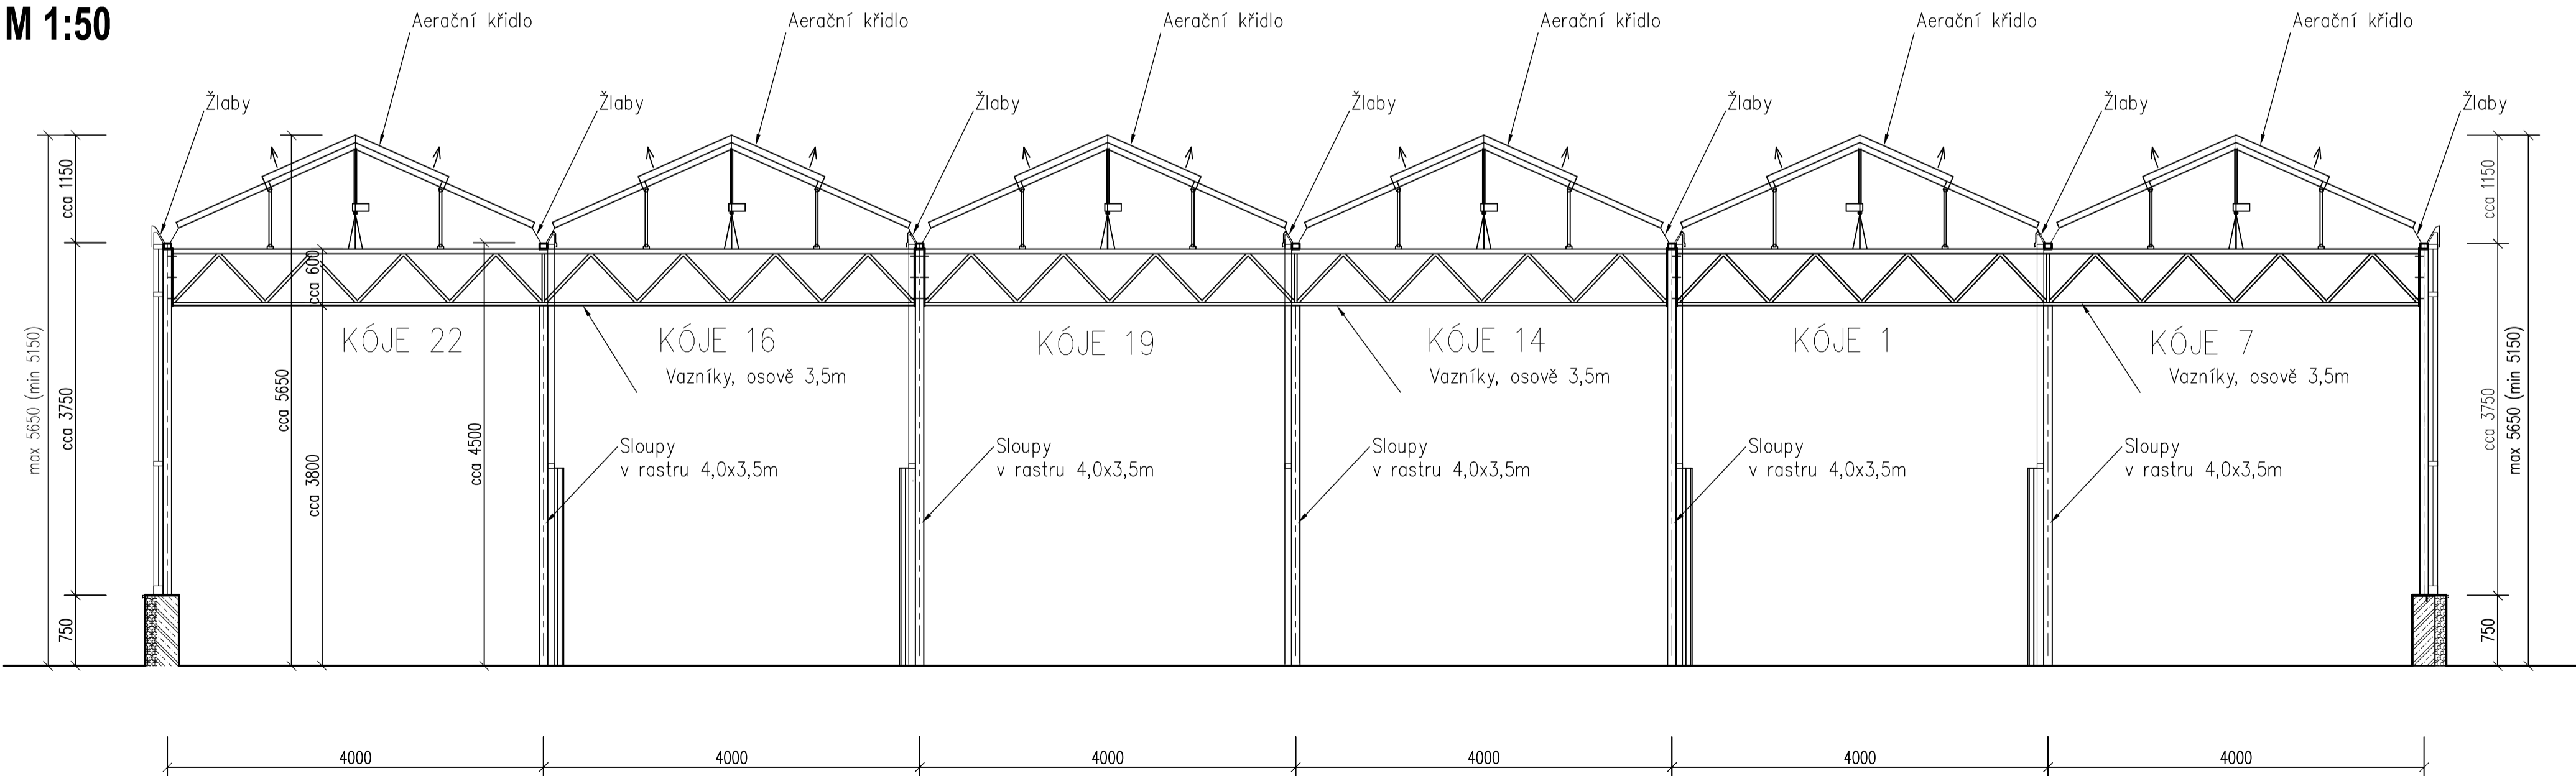

LEGENDA PROSKLENÍ:

- IZOLAČNÍ ZASKLENÍ
OBVODOVÉ KCE A VYBRANÉ PŘÍČKY
- JEDNODUCHÉ SKLO
PŘÍČKY A STŘECHA
- VÝPLŇ POLYKARBONÁT
VNITŘNÍ DVEŘE

Poznámka

Rozměry skleníkové haly (rozměrové kóty) uvedené ve výkresech jsou orientační, vyjadřují požadavky zadávatele. Výkresy jsou určeny pro vyjádření konceptu řešení skleníkové haly a členění jednotlivých kójí. Rozměry budou upřesněny prováděcí a dílenskou dokumentací v závislosti na výrobním programu vybraného zhotovitele.

±0,000 = 210,17 m.n.m.

Požadavky na výkon a/nebo funkci - grafická část

Akce:	DOBUDOVÁNÍ A MODERNIZACE INFRASTRUKTURY PRO PRAKTICKOU VÝUKU NA PRF UPOL	Datum:	01/2018
Objekt:	PS 12 - SKLENÍK RB2 VČETNÉ TECHNOLOGICKÉHO VYBAVENÍ	Měřítko:	1:50
Část:	Konstrukce a opláštění skleníku	Část:	B
Výkres:	Řez A-A, B-B	Vykr.č.:	1.3