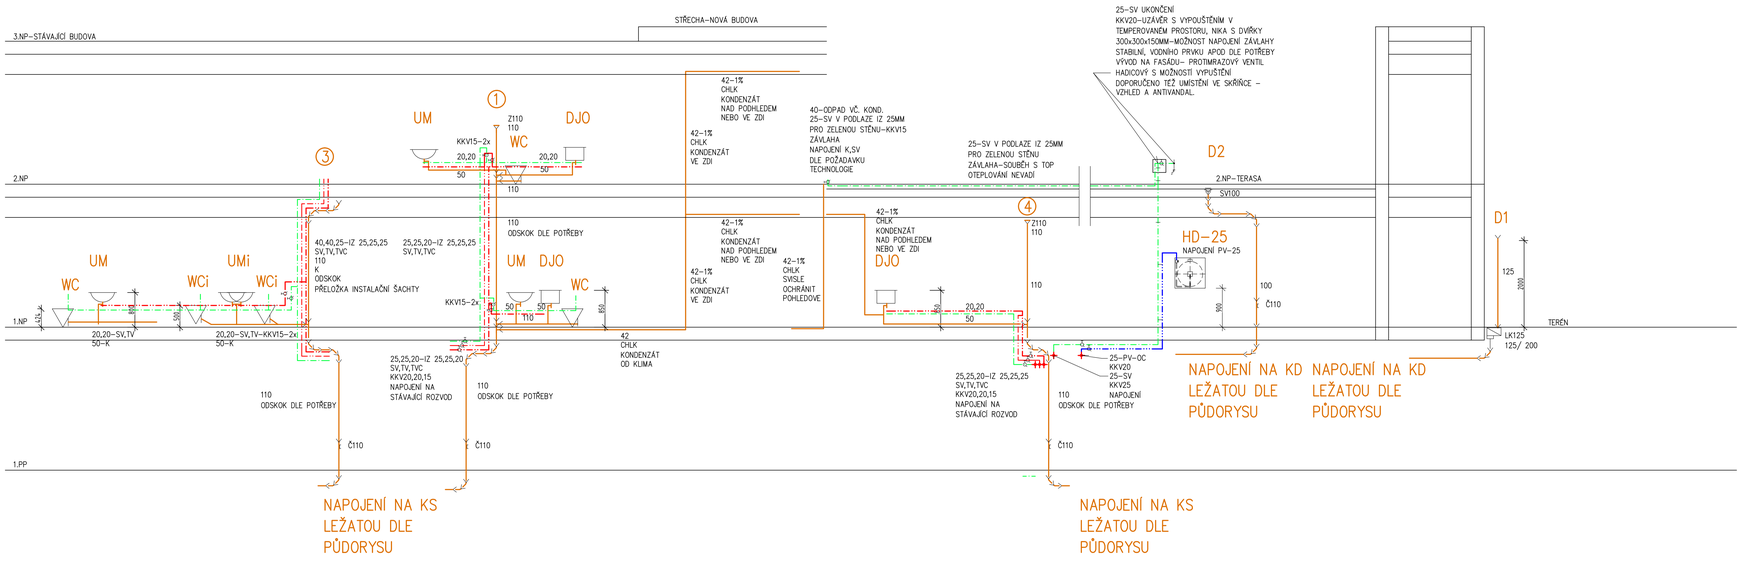

±0,000 = 214,00 m n.m. B.p.v.

generální projektant | projektant části

A99 Atelier 99 s.r.o.
Purkyňova 97/99
612 00 Brno

architekt	Ing.arch. Vaňková, Ing.arch. Klaška	vypracoval	Ing. Ivo Galík
HIP	Ing. Pavel Gregor	kreslil	Ing. Ivo Galík
kontroloval	Ing. Pavel Gregor	zodp. projektant	Ing. Ivo Galík
stavebník	Univerzita Palackého v Olomouci, Právnická fakulta, tř. 17. listopadu, 771 11 Olomouc		
místo stavby	tř. 17. listopadu 8, 771 11 Olomouc		

ROZVOJ INFRASTRUKTURY PRÁVNICKÉ FAKULTY

název stavby

objekt

část: D.1.4a- TPS- ZDRAVOTNĚ TECHNICKÉ INSTALACE

název dokumentu: ŘEZY, SCHÉMA

dokument	
datum	11/2013
formát	
stupeň	DPS
revize	00
měřítko	1:50
číslo přílohy	05