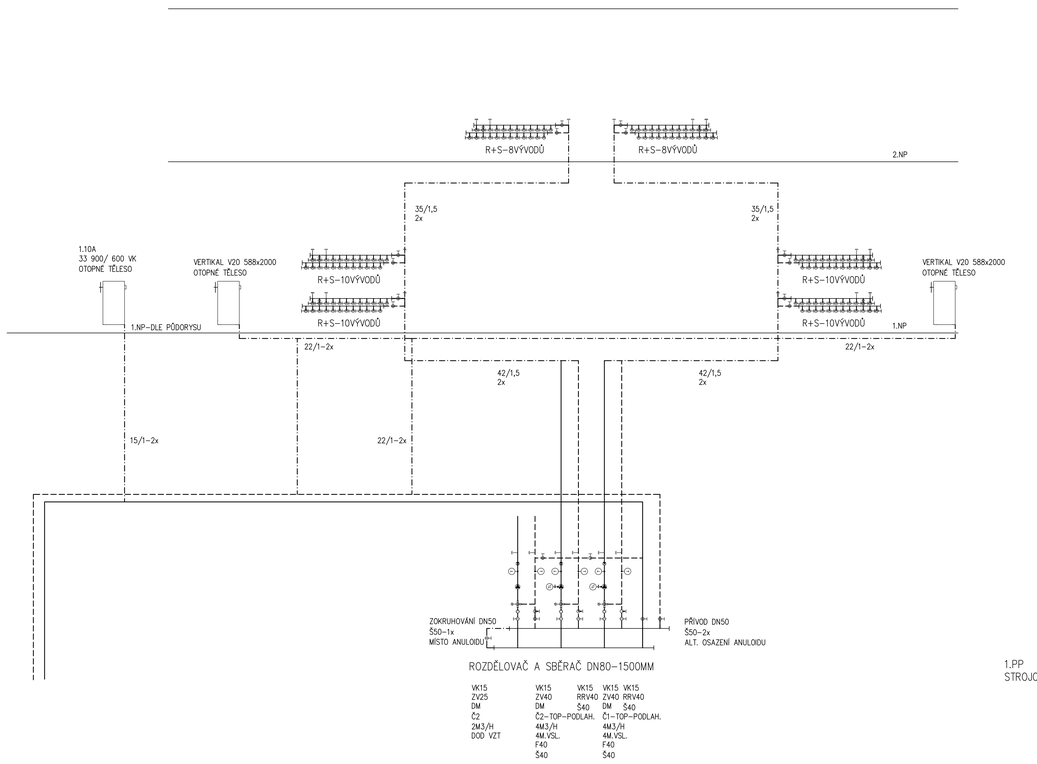


1.PP
STROJOVNA VZT

±0,000 = 214,00 m n.m. B.p.v.

generální projektant

projektant části


A99
Atelier 99 s.r.o.
Purkyňova 719/99
612 00 Brno


| | | | |
|---|---|---|---|
| architekt | Ing.arch. Vaňková, Ing.arch. Kladka | vypracoval | Ing. Ivo Galik |
| HIP | Ing. Pavel Gregor | kreslil | Ing. Ivo Galik |
| kontroloval | Ing. Pavel Gregor | zodp. projektant | Ing. Ivo Galik |
| stavebník | Univerzita Palackého v Olomouci, Právnická fakulta, tř. 17. listopadu, 771 11 Olomouc | | |
| místo stavby | Tř. 17. listopadu 8, 771 11 Olomouc | | |

**ROZVOJ INFRASTRUKTURY PRÁVNICKÉ FAKULTY**

název stavby

objekt

část **D.1.4b- TPS- ZAŘÍZENÍ PRO VYTÁPĚNÍ**

název dokumentu **SCHÉMA**

| | |
|---|---|
| dokument | |
| datum | 11/2017 |
| formát | |
| stupeň | DPS |
| revize | 00 |
| měřítko | 1:50 |
| číslo přílohy | 06 |