R25 – /Rozvodnice nástěnná 165M IP30/ – část 5/6

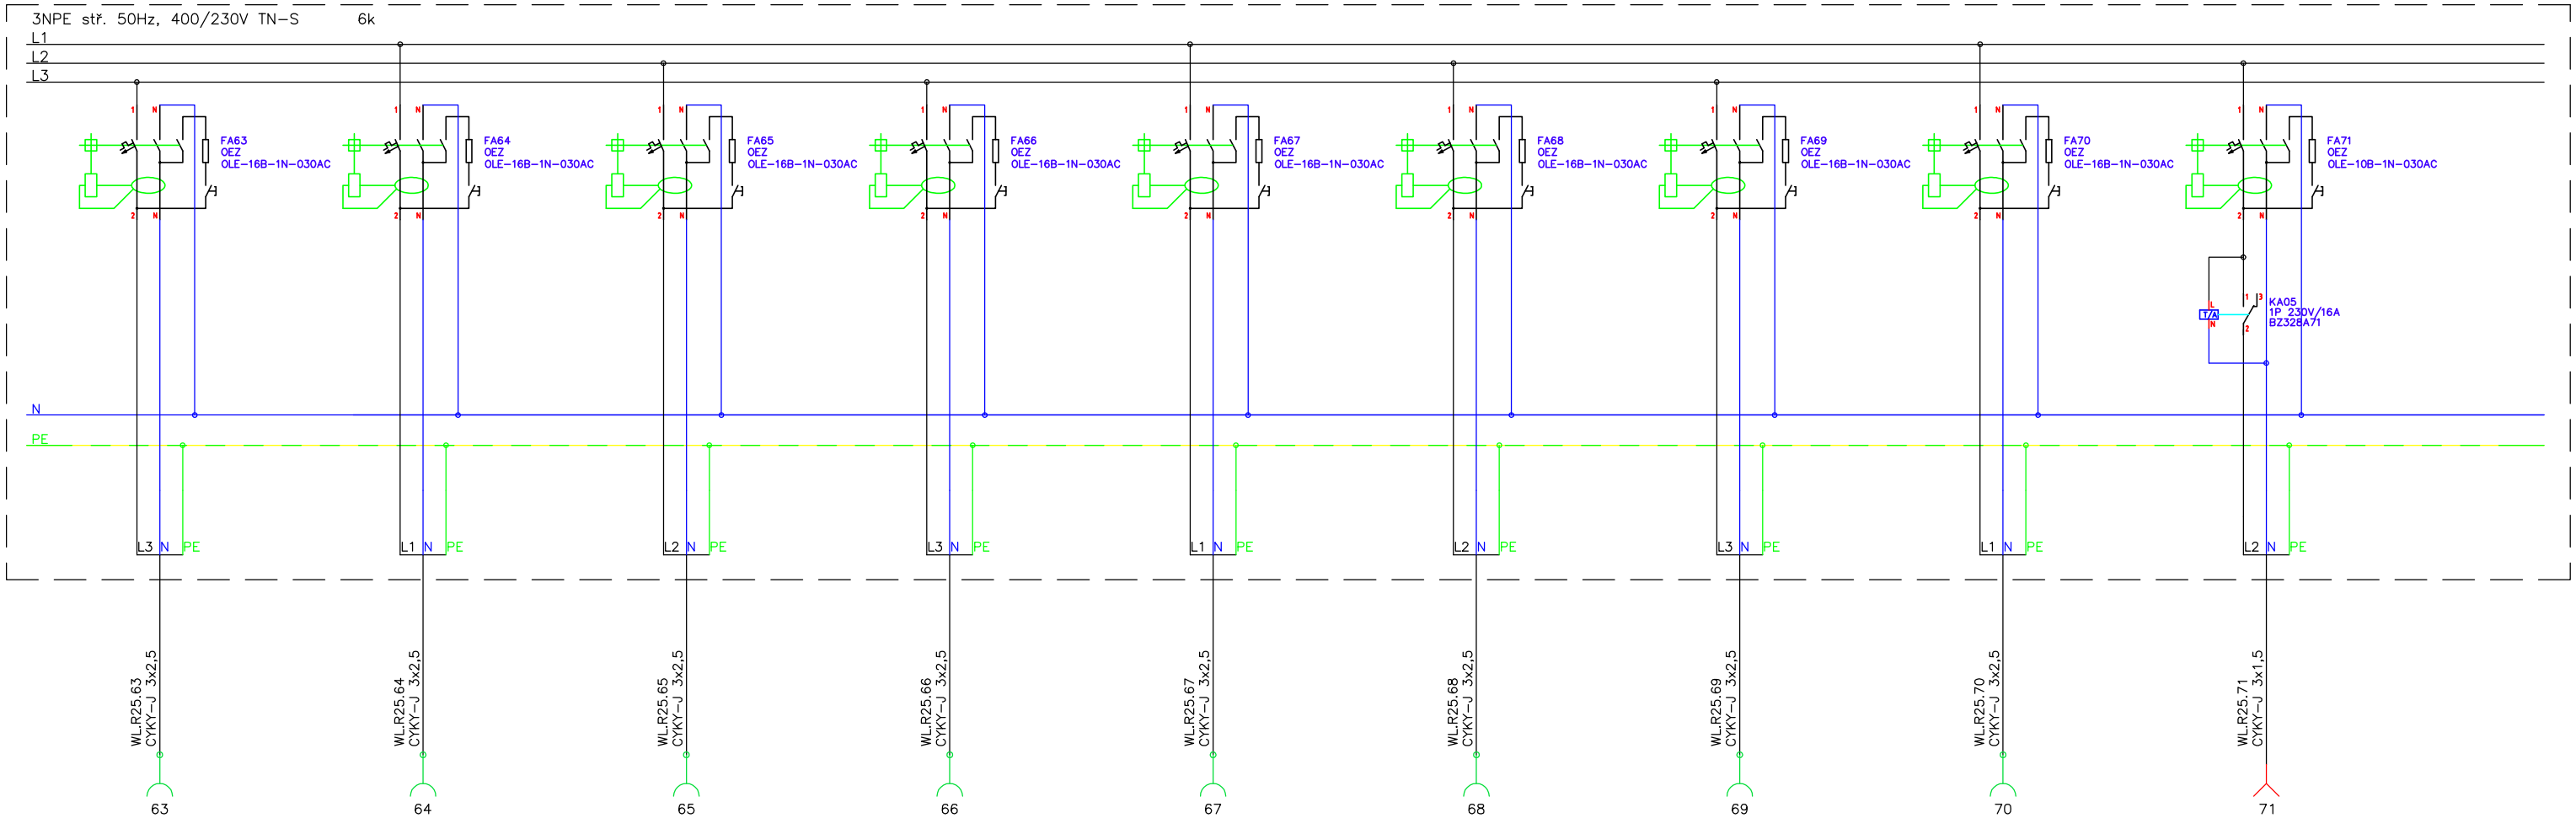

ZÁKLADNÍ TECHNICKÉ ÚDAJE:

Rozvodné soustavy:

– 3NPE stř. 50Hz, 400/230V TN–S

Ochrana před úrazem elektrickým proudem bude zajištěna v souladu s ČSN 33 2000–4–41 ed.2, ČSN 33 2000–5–54 ed.3, a souvisejícími normami podle odkazů v těchto normách.
Ochrana při poruše je zajištěna ochranným pospojováním a automatickým odpojením od zdroje.
Ochrana před nebezpečným dotykem bude zajištěna izolací živých částí, kryty nebo přepážkami.
Zásuvkové okruhy (do 20A včetně) jsou navíc doplněny o doplňkovou ochranu proudovým chráničem s vybavovacím proudem 30mA.

generální projektant	Atelier 99 s.r.o. Purkyňova 71/99 612 00 Brno	projektant části	ELEKTRO BLAŤÁK OD NÁVRHU PO REALIZACI
orientace			
architekt	Ing.arch. Vaňková, Ing.arch. Klaška	vypracoval	Radim Blaťák
HIP	Ing. Pavel Gregor	kreslil	Radim Blaťák
kontroloval	Ing. Pavel Gregor	zodp. projektant	Radim Blaťák
stavebník	Univerzita Palackého v Olomouci, Právnická fakulta, tř. 17. listopadu, 771 11 Olomouc		
místo stavby	Tř. 17. listopadu 8, 771 11 Olomouc		

ROZVOJ INFRASTRUKTURY PRÁVNICKÉ FAKULTY
UNIVERZITY PALACKÉHO V OLOMOUCI

název stavby	
objekt	
část	D.1.4d - SILNOPROUDÁ ELEKTROTECHNIKA
název dokumentu	**Rozvaděč R25- schéma zapojení - část 5/6**

dokument	16-36
datum	11/2017
formát	2xA4
stupeň	DPS
revize	00
měřítko	-
číslo přílohy	18