R19 – /Rozvodnice nástěnná 165M IP30/ – část 1/6

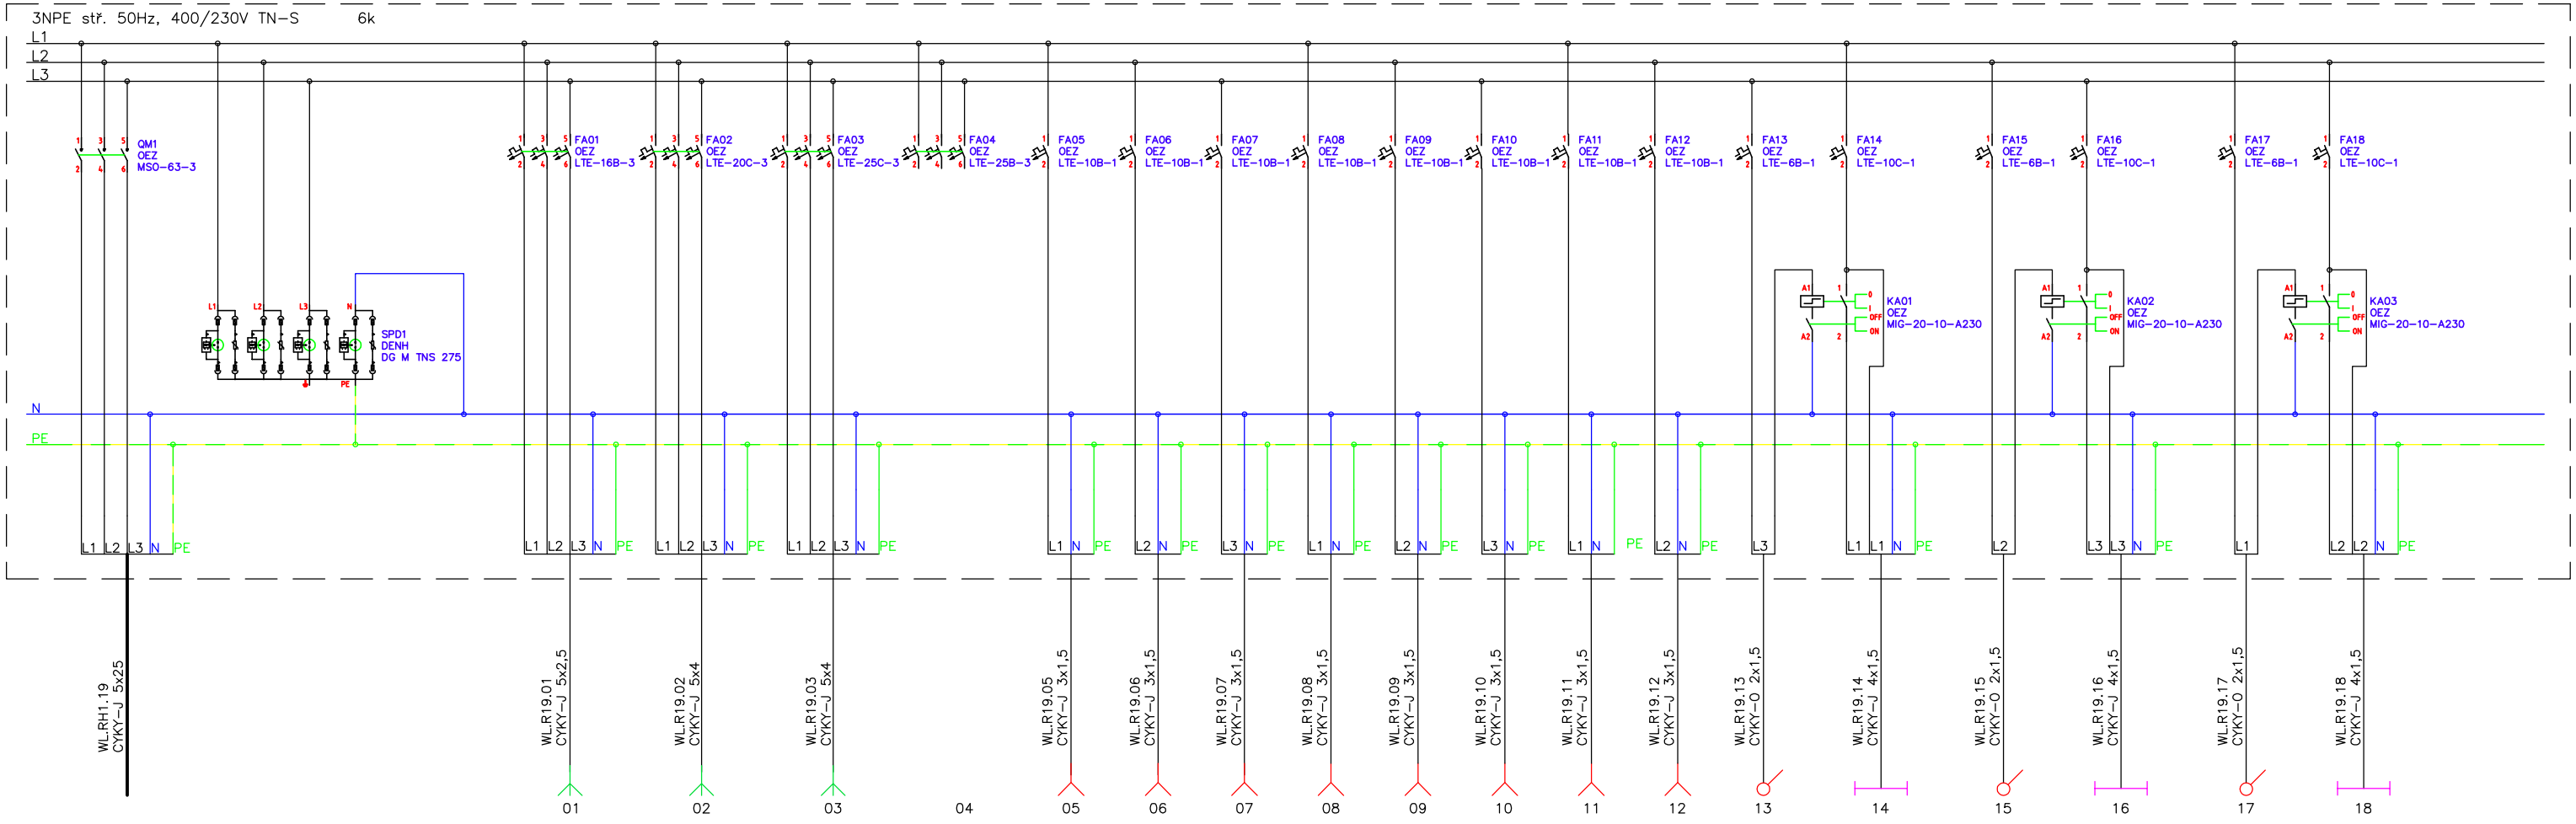

PŘÍVOD Z RH1 JIŠTĚNÍ 50A/B

VÝTAH

DVEŘNÍ CLONA /1.03/

DVEŘNÍ CLONA /1.03/

REZERVA 400V/25A

POHON DVEŘÍ /1.03/

POHON DVEŘÍ /1.03/

POHON DVEŘÍ /1.04/

POHON DVEŘÍ /1.04/

SPLIT JEDNOTKY /1.04, 1.07/

SPLIT JEDNOTKY /1.05, 1.11/

DETEKČNÍ RÁM /1.04/

DETEKČNÍ RÁM /1.04/

OVLÁDÁNÍ OSVĚTLENÍ /1.03/

OSVĚTLENÍ /1.03/

OVLÁDÁNÍ OSVĚTLENÍ /1.03/

OSVĚTLENÍ /1.03/

OVLÁDÁNÍ OSVĚTLENÍ /1.04/

OSVĚTLENÍ /1.04/

ZÁKLADNÍ TECHNICKÉ ÚDAJE:

Rozvodné soustavy:

– 3NPE stř. 50Hz, 400/230V TN–S

Ochrana před úrazem elektrickým proudem bude zajištěna v souladu s ČSN 33 2000–4–41 ed.2, ČSN 33 2000–5–54 ed.3, a souvisejícími normami podle odkazů v těchto normách.
Ochrana při poruše je zajištěna ochranným pospojováním a automatickým odpojením od zdroje.
Ochrana před nebezpečným dotykem bude zajištěna izolací živých částí, kryty nebo přepážkami.
Zásuvkové okruhy (do 20A včetně) jsou navíc doplněny o doplňkovou ochranu proudovým chráničem s vybavovacím proudem 30mA.

generální projektant

Atelier 99 s.r.o.
Purkyňova 71/99
612 00 Brno

projektant části

ELEKTRO BLAŤÁK
OD NÁVRHU PO REALIZACI

orientace

architekt Ing.arch. Vaňková, Ing.arch. Klaška
HIP Ing. Pavel Gregor
kontroloval Ing. Pavel Gregor
stavebník Univerzita Palackého v Olomouci, Právnická fakulta, tř. 17. listopadu, 771 11 Olomouc
místo stavby Tř. 17. listopadu 8, 771 11 Olomouc

vypracoval Radim Blaťák
kreslil Radim Blaťák
zodp. projektant Radim Blaťák

ROZVOJ INFRASTRUKTURY PRÁVNICKÉ FAKULTY
UNIVERZITY PALACKÉHO V OLOMOUCI

název stavby

objekt

část **D.1.4d - SILNOPROUDÁ ELEKTROTECHNIKA**

název dokumentu **Rozvaděč R19- schéma zapojení - část 1/6**

dokument	16-36
datum	11/2017
formát	2xA4
stupeň	DPS
revize	00
měřítko	-
číslo přílohy	23