

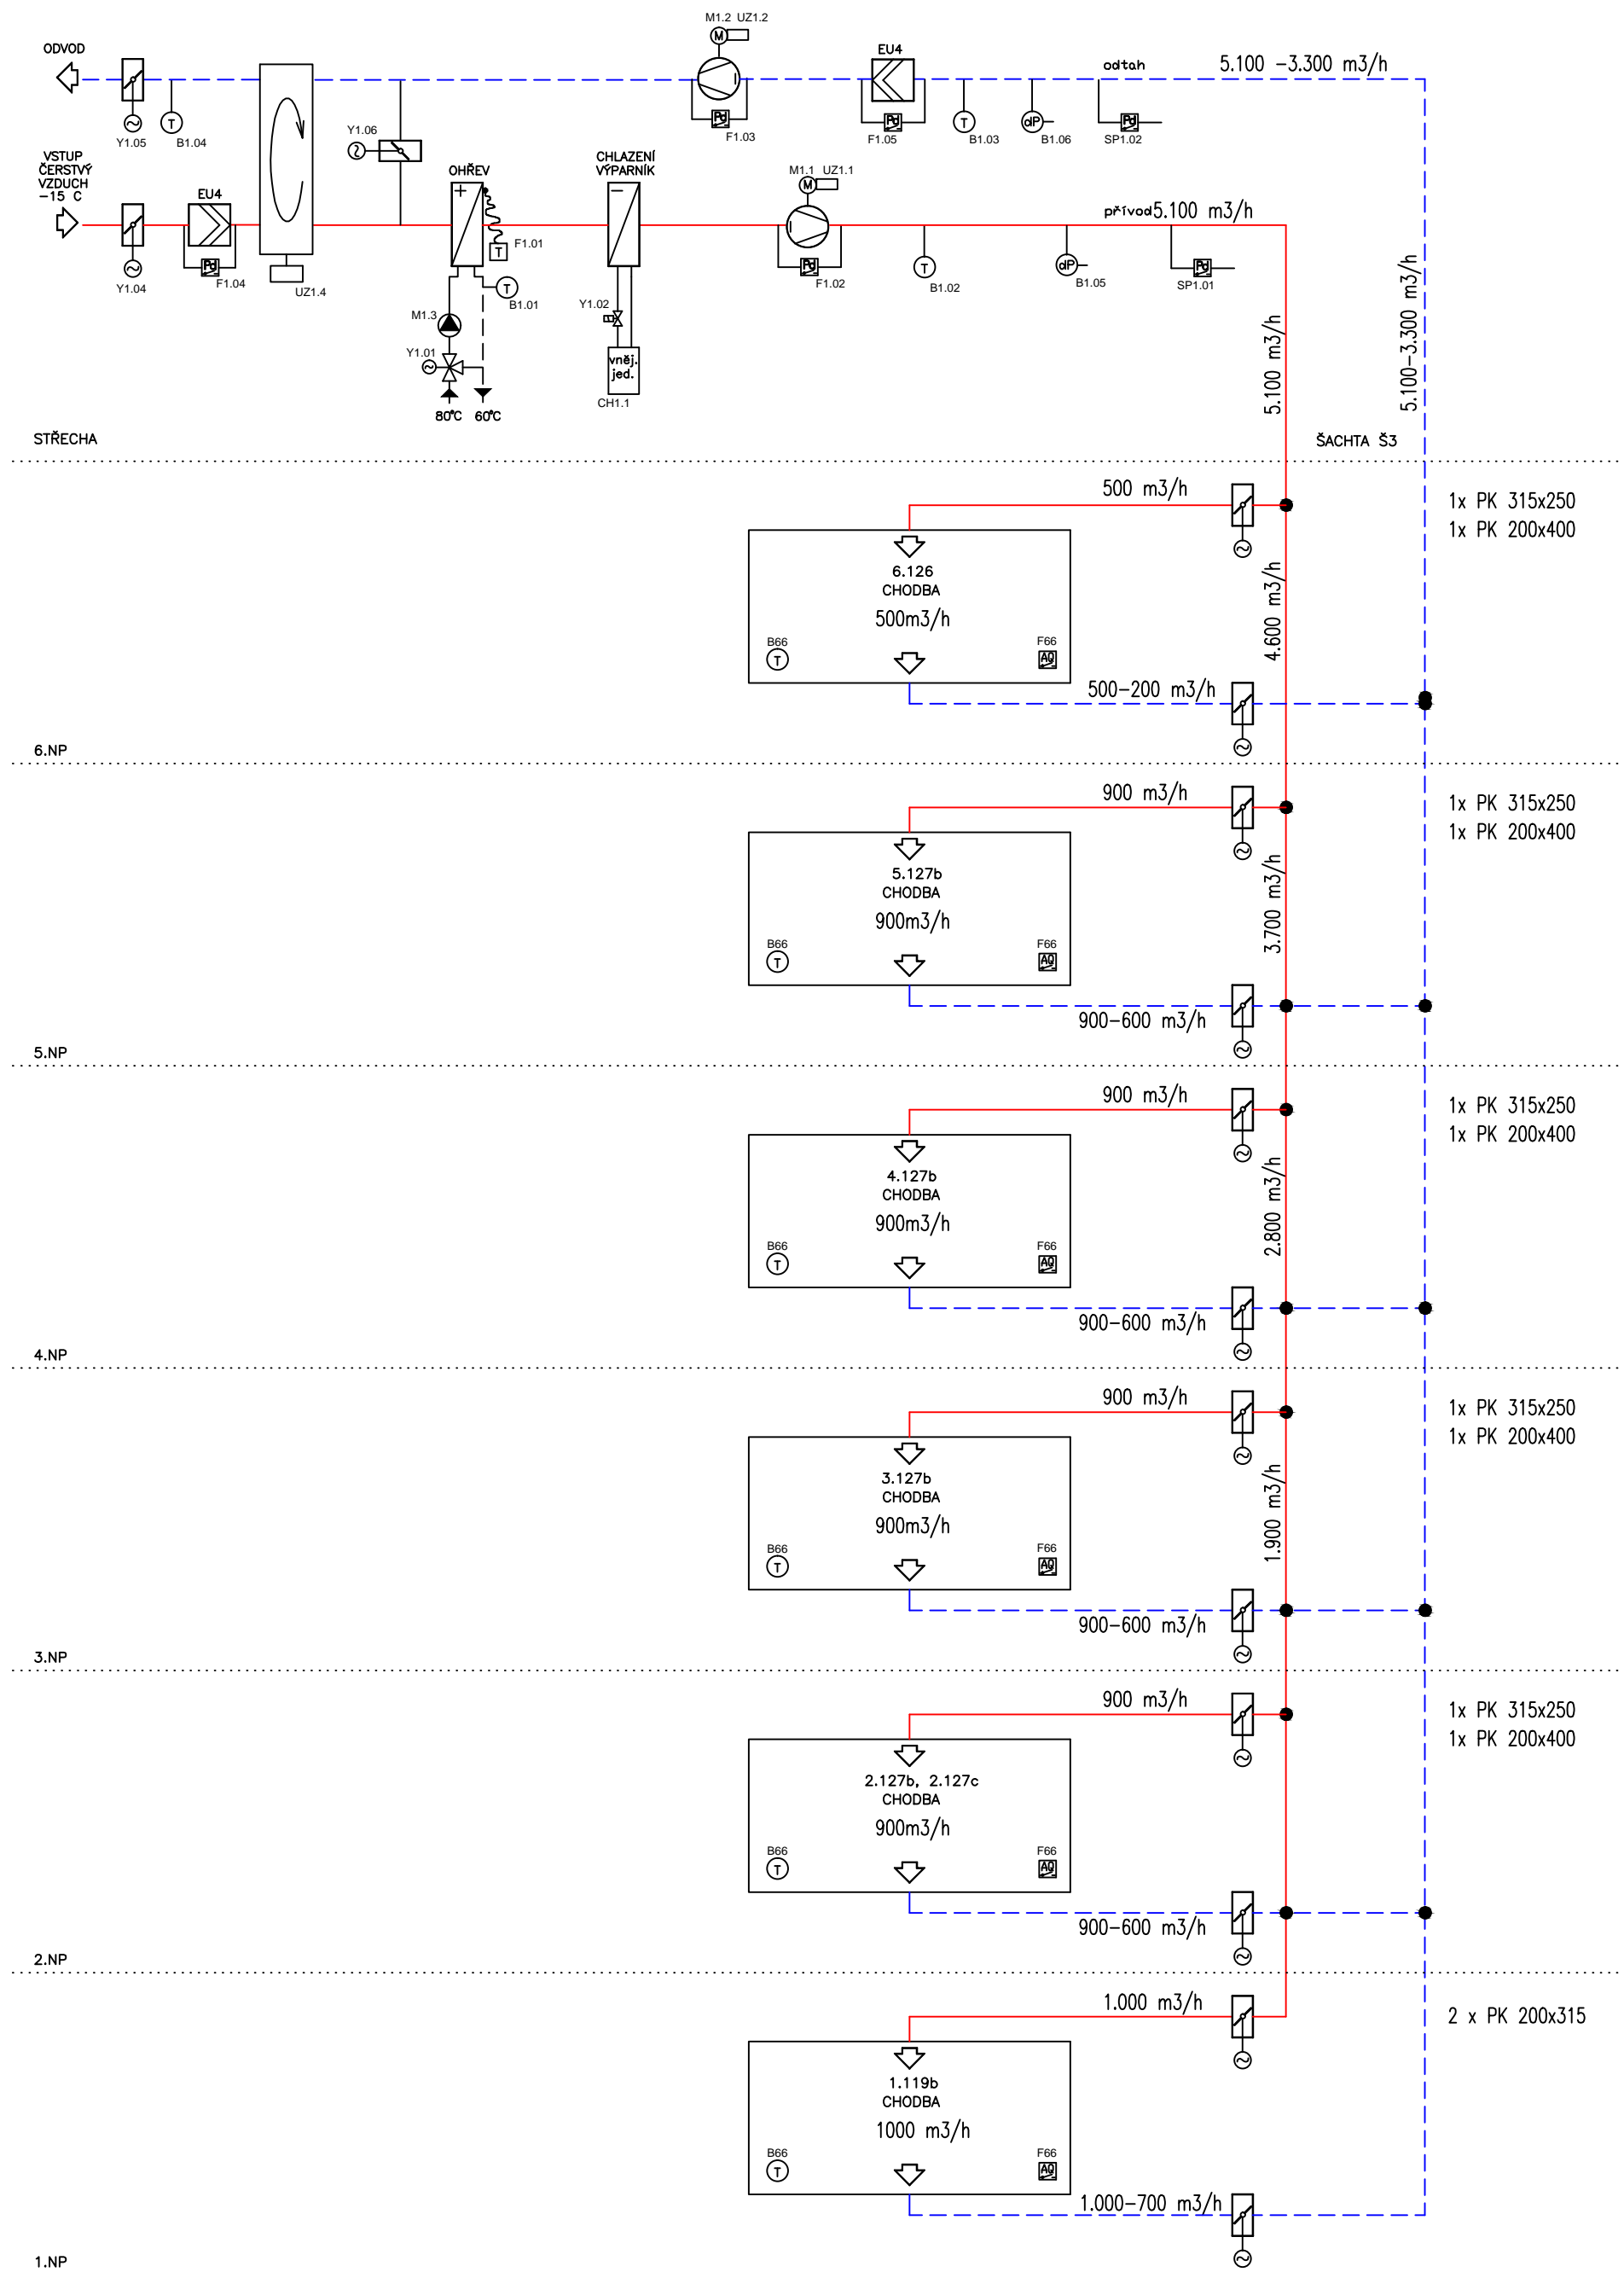


Z12 VĚTRÁNÍ CHODEB (P=5.100 m³/h, O=5.100-3.300 m³/h)

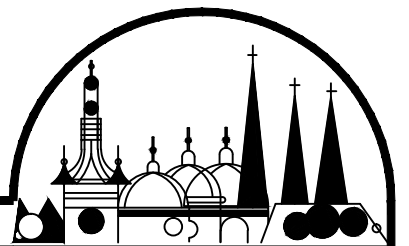


- A) VĚŠKERÉ ROZVODY V 1.NP–6.NP JSOU VEDENY SKRYTĚ
B) ROZVODY TĚTO SPECIÁLNÍ PROFESE NEJSOU V KOLIZI S TRASAMI JINÝCH SPECIALIZACÍ A INTERIÉREM
C) POLYCHROMIE KONCOVÝCH PRVKŮ BUD V SOULADU S BAREVNOSTÍ STAVEBNÍ PLOCHY A BAREVNOSTÍ STAVEBNÍHO PRVKU, DO KTERÉ JE KOMPLETAČNÍ PRVEK VZDUCHOTECHNIKY INSTALOVÁN
D) KONCOVÉ PRVKY BUDOU ROZMÍSTĚNY V SOULADU S PROJEKTEM INTERIÉRU
E) IZOLACE NÁSTŘEŠNÍCH ROZVODŮ POTRUBÍ BUDE PROVEDENA S ODOLNOSTÍ PROTI UV ŽÁŘENÍ
F) STROJE A POTRUBÍ BUDOU PRUŽNĚ ULOŽENY TAK, ABY BYLO ZAMEZENO PŘENOSU VIBRACÍ DO STAVEBNÍCH KONSTRUKCÍ A VNITŘNÍCH CHRÁNĚNÝCH PROSTOR

Č. REVIZE	DATUM VYDÁNÍ	POPIS REVIZE	VYPRACOVAL

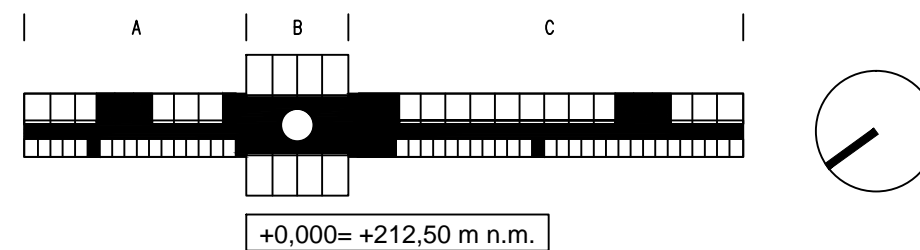

STUPEŇ DOKUMENTACE :

REALIZAČNÍ DOKUMENTACE STAVBY



AUTORSKÝ TÝM GENERALNÍHO PROJEKTANTA : ING.ARCH. T. TÁRKÁNYI, ING.J. ZMRZLÝ, ING. M. MACHALEC, ING. J. VRUBLOVSKÝ			
ŘEDITEL	MANAŽER PROJEKTU	HIP	VED. PROJEKTANT
RNDr. L. ŠTASTNÝ	Ing. J. NOVÁKOVÁ	Ing. J. NOVÁKOVÁ	ING.ARCH. J. BURIAN
	<i>Moralkora</i>	<i>Moralkora</i>	<i>J. Burián</i>
ODPOVĚDNÝ PROJEKTANT	PROJ. SPEC.	VYPRACOVAL	
Ing. J. NOVÁKOVÁ	Ing. M. MACHALEC	Ing. L. KULČZYCKI	
<i>Moralkora</i>			
OBEC : OLOMOUC			ZAK. ČÍSLO : 13-573/005
KRAJ : OLOMOUCKÝ			DATUM : 05/ 2007
			MĚŘÍTKO : NEJ
			OBJEDNATEL : UNIVERZITA PALACKÉHO V OLOMOUCI

GENERÁLNÍ PROJEKTANT

STAVOPROJEKT OLOMOUC a.s.

Holická 31, 77200 Olomouc

Telefon: 585531111

E-mail: info@stavoprojekt.cz

ZAKÁZKA:

Přírodovědecká fakulta UPOL

OBJEKT:

SO 03 HLAVNÍ OBJEKT

ČAST:

E.3.3

VÝKRES:

blokové schéma vzduchotechniky Z12

ČÍSLO:

V24