

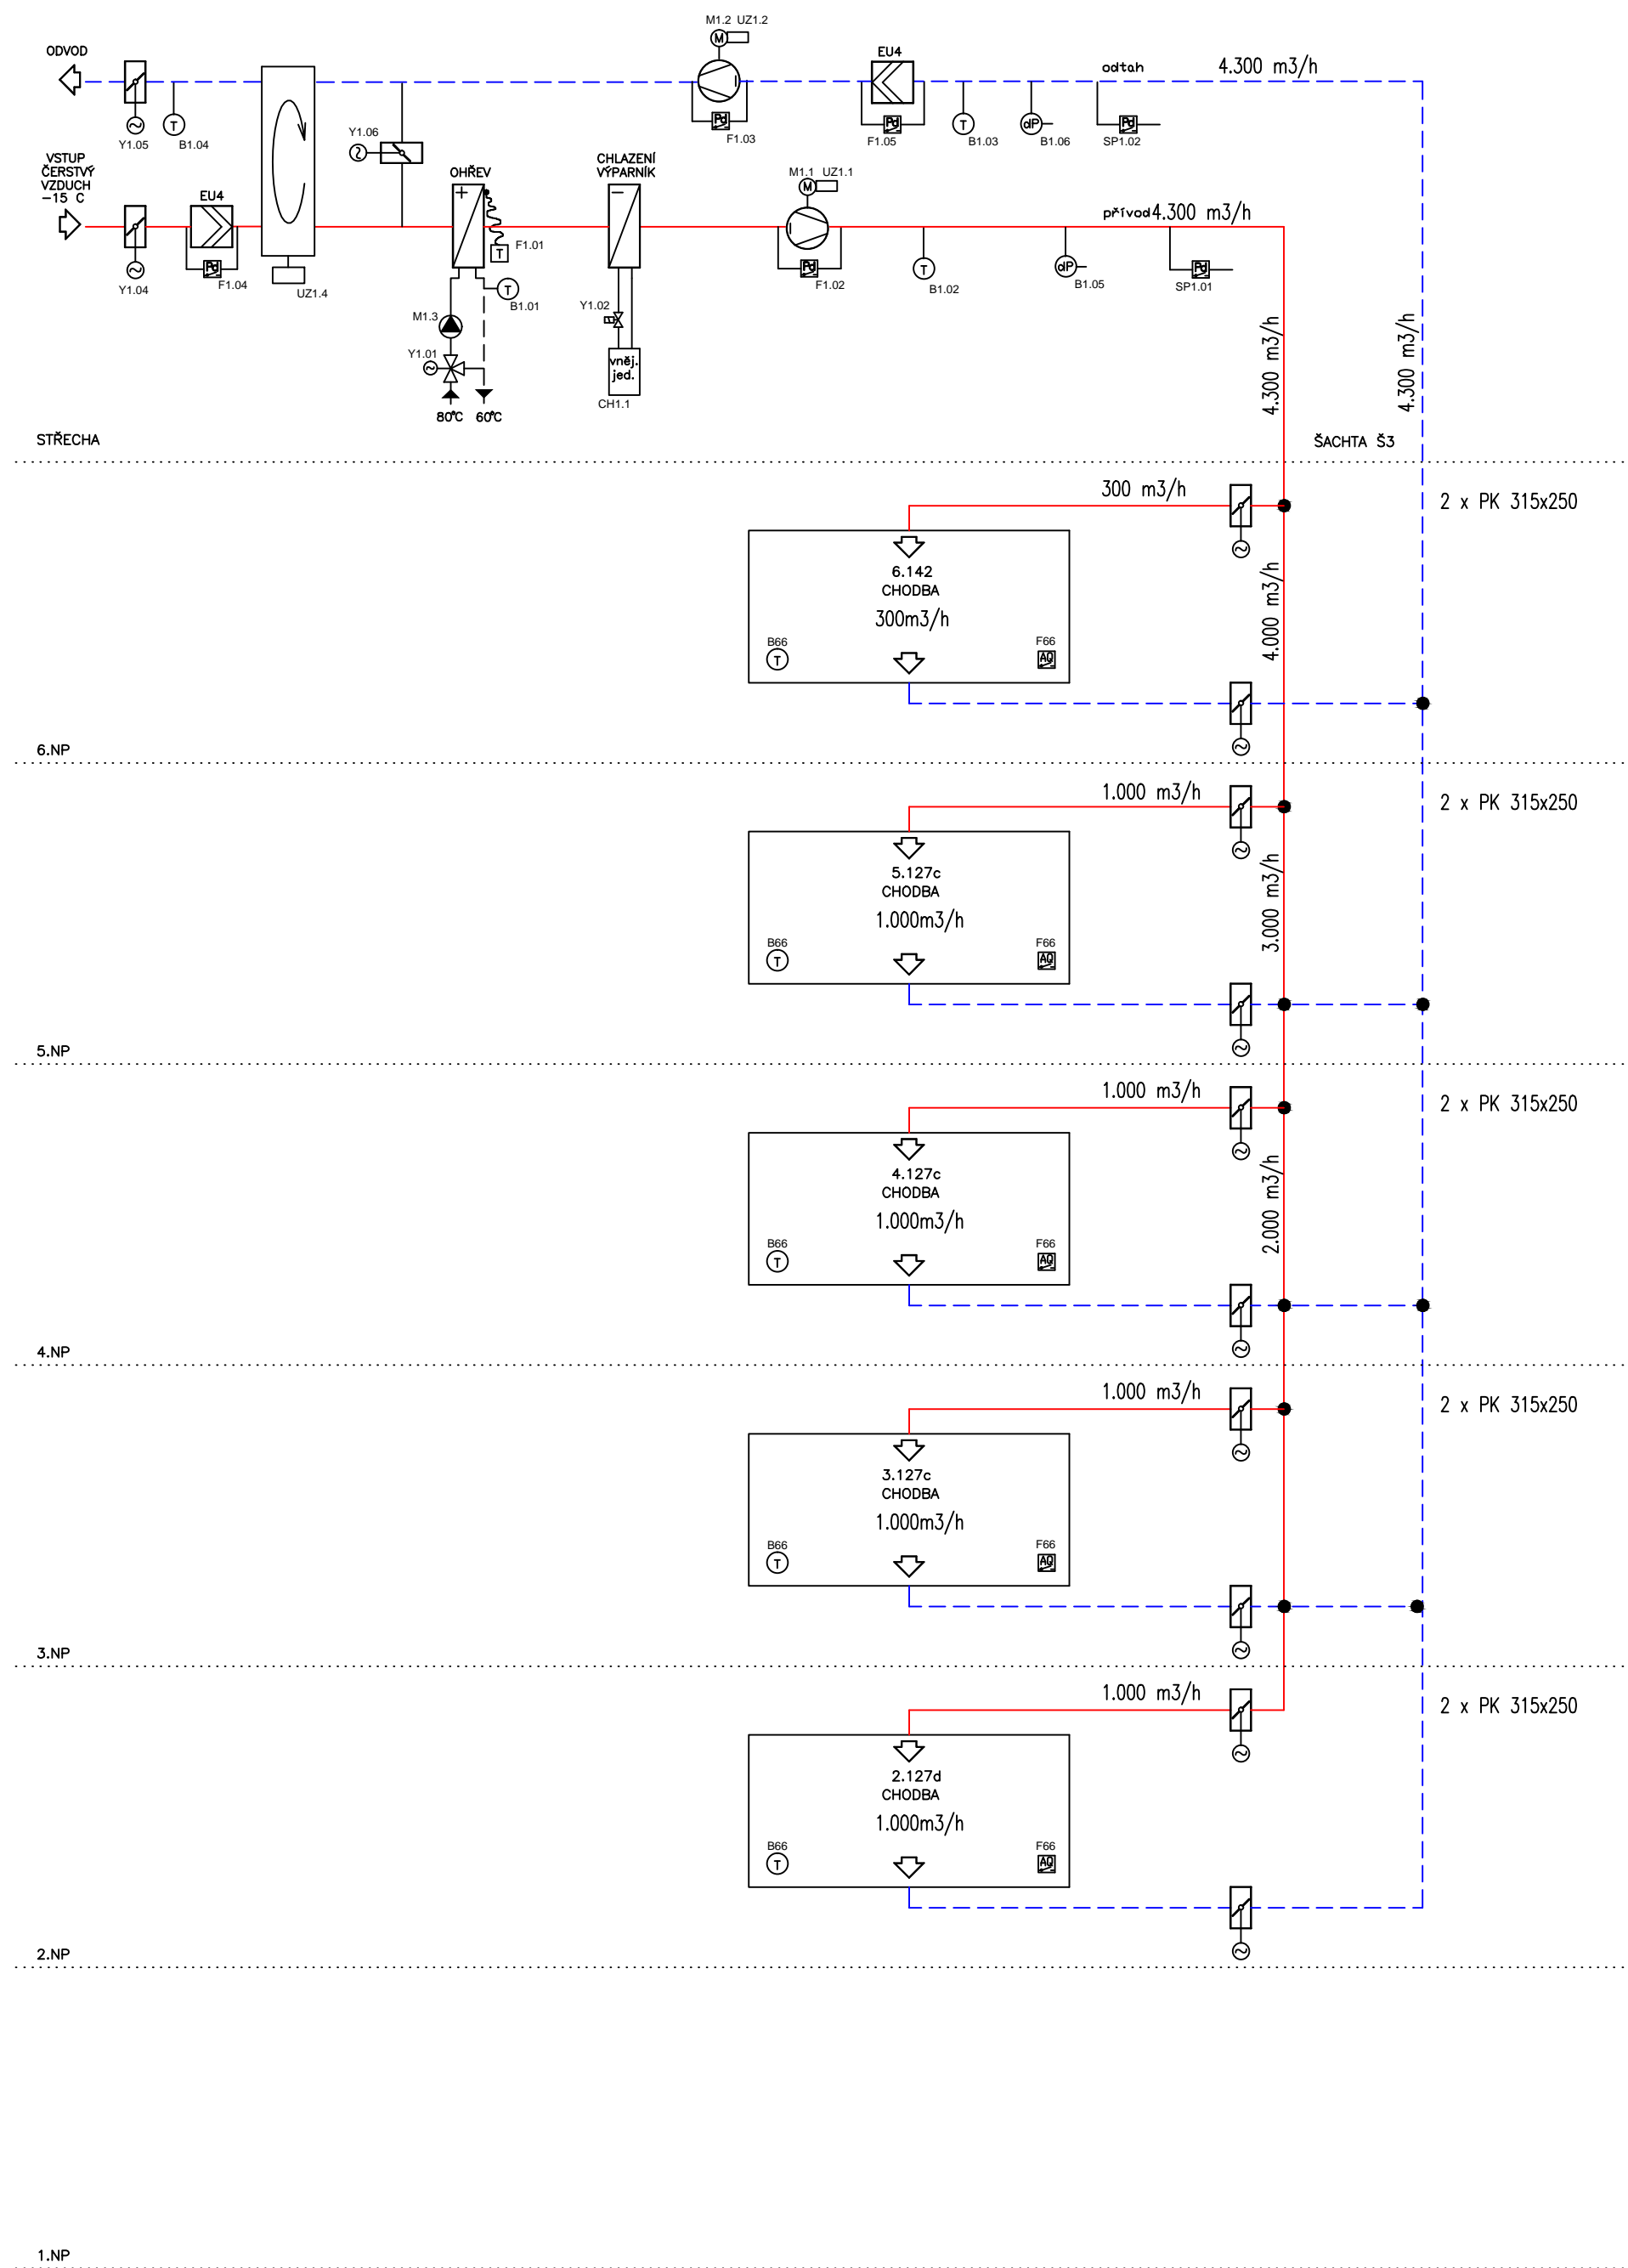
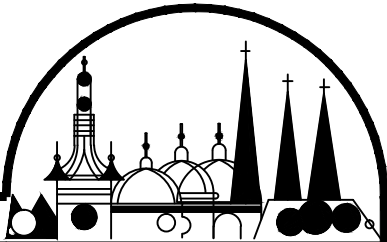



Z14 VĚTRÁNÍ CHODEB (P=O=4.300 m3/h)

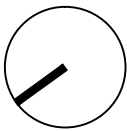

- A) VEŠKERÉ ROZVODY V 1.NP–6.NP JSOU VEDENY SKRYTĚ  
B) ROZVODY TĚTO SPECIÁLNÍ PROFESE NEJSOU V KOLIZI S TRASAMI JINÝCH SPECIALIZACÍ A INTERIÉREM  
C) POLYCHROMIE KONCOVÝCH PRVKŮ BUD V SOULADU S BAREVNOSTÍ STAVEBNÍ PLOCHY A BAREVNOSTÍ STAVEBNÍHO PRVKU, DO KTERÉ JE KOMPLETAČNÍ PRVEK VZDUCHOTECHNIKY INSTALOVÁN  
D) KONCOVÉ PRVKY BUDOU ROZMÍSTĚNY V SOULADU S PROJEKTEM INTERIÉRU  
E) IZOLACE NÁSTŘEŠNÍCH ROZVODŮ POTRUBÍ BUDE PROVEDENA S ODOLNOSTÍ PROTI UV ZÁŘENÍ  
F) STROJE A POTRUBÍ BUDOU PRUŽNĚ ULOŽENY TAK, ABY BYLO ZAMEZENO PŘENOSU VIBRACÍ DO STAVEBNÍCH KONSTRUKCÍ A VNITŘNÍCH CHRÁNĚNÝCH PROSTOR

Č. REVIZE	DATUM VYDÁNÍ	POPIS REVIZE	VYPRACOVAL

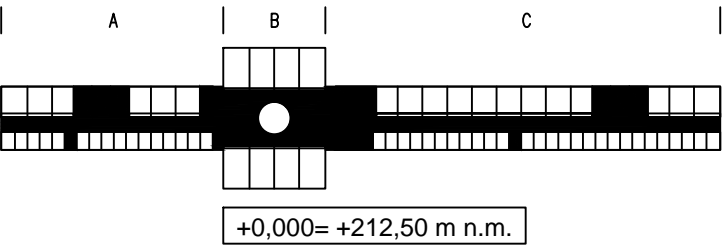

STUPEŇ DOKUMENTACE : <b>REALIZAČNÍ DOKUMENTACE STAVBY</b>				
AUTORSKÝ TÝM GENERÁLNÍHO PROJEKTANTA : ING.ARCH. T. TÁRKÁNYI, ING.J. ZMRZLÝ, ING. M. MACHALEC, ING. J. VRUBLOVSKÝ				
ŘEDITEL	MANAŽER PROJEKTU	HIP	VED. PROJEKTANT	<b>GENERÁLNÍ PROJEKTANT</b> <b>STAVOPROJEKT OLOMOUC a.s.</b> Holická 31, 77200 Olomouc Telefon: 585531111 E-mail: info@stavoprojekt.cz
RNDr. L. ŠTÁSTNÝ	ING. J. NOVÁKOVÁ	ING. J. NOVÁKOVÁ	ING.ARCH. J. BURIAN	
ODPOVĚDNÝ PROJEKTANT	PROJ. SPEC.	VYPRACOVAL		
ING. J. NOVÁKOVÁ	ING. M. MACHALEC	ING. L. KULCZYCKI		
OBEC : OLOMOUC				
KRAJ : OLOMOUCKÝ	OBJEDNATEL : UNIVERZITA PALACKÉHO V OLOMOUCI			
			ZAK. ČÍSLO	13-573/005
			DATUM	05/ 2007
			MĚŘITKO	NENÍ

ZAKÁZKA:	<b>Přírodovědecká fakulta UPOL</b>		
OBJEKT:	SO 03	HLAVNÍ OBJEKT	ČÁST: E.3.3
VÝKRES:	blokové schéma vzduchotechniky Z14		ČÍSLO: V26