



Z1 VĚTRÁNÍ UČEBEN (P=O=9.400 m³/h)

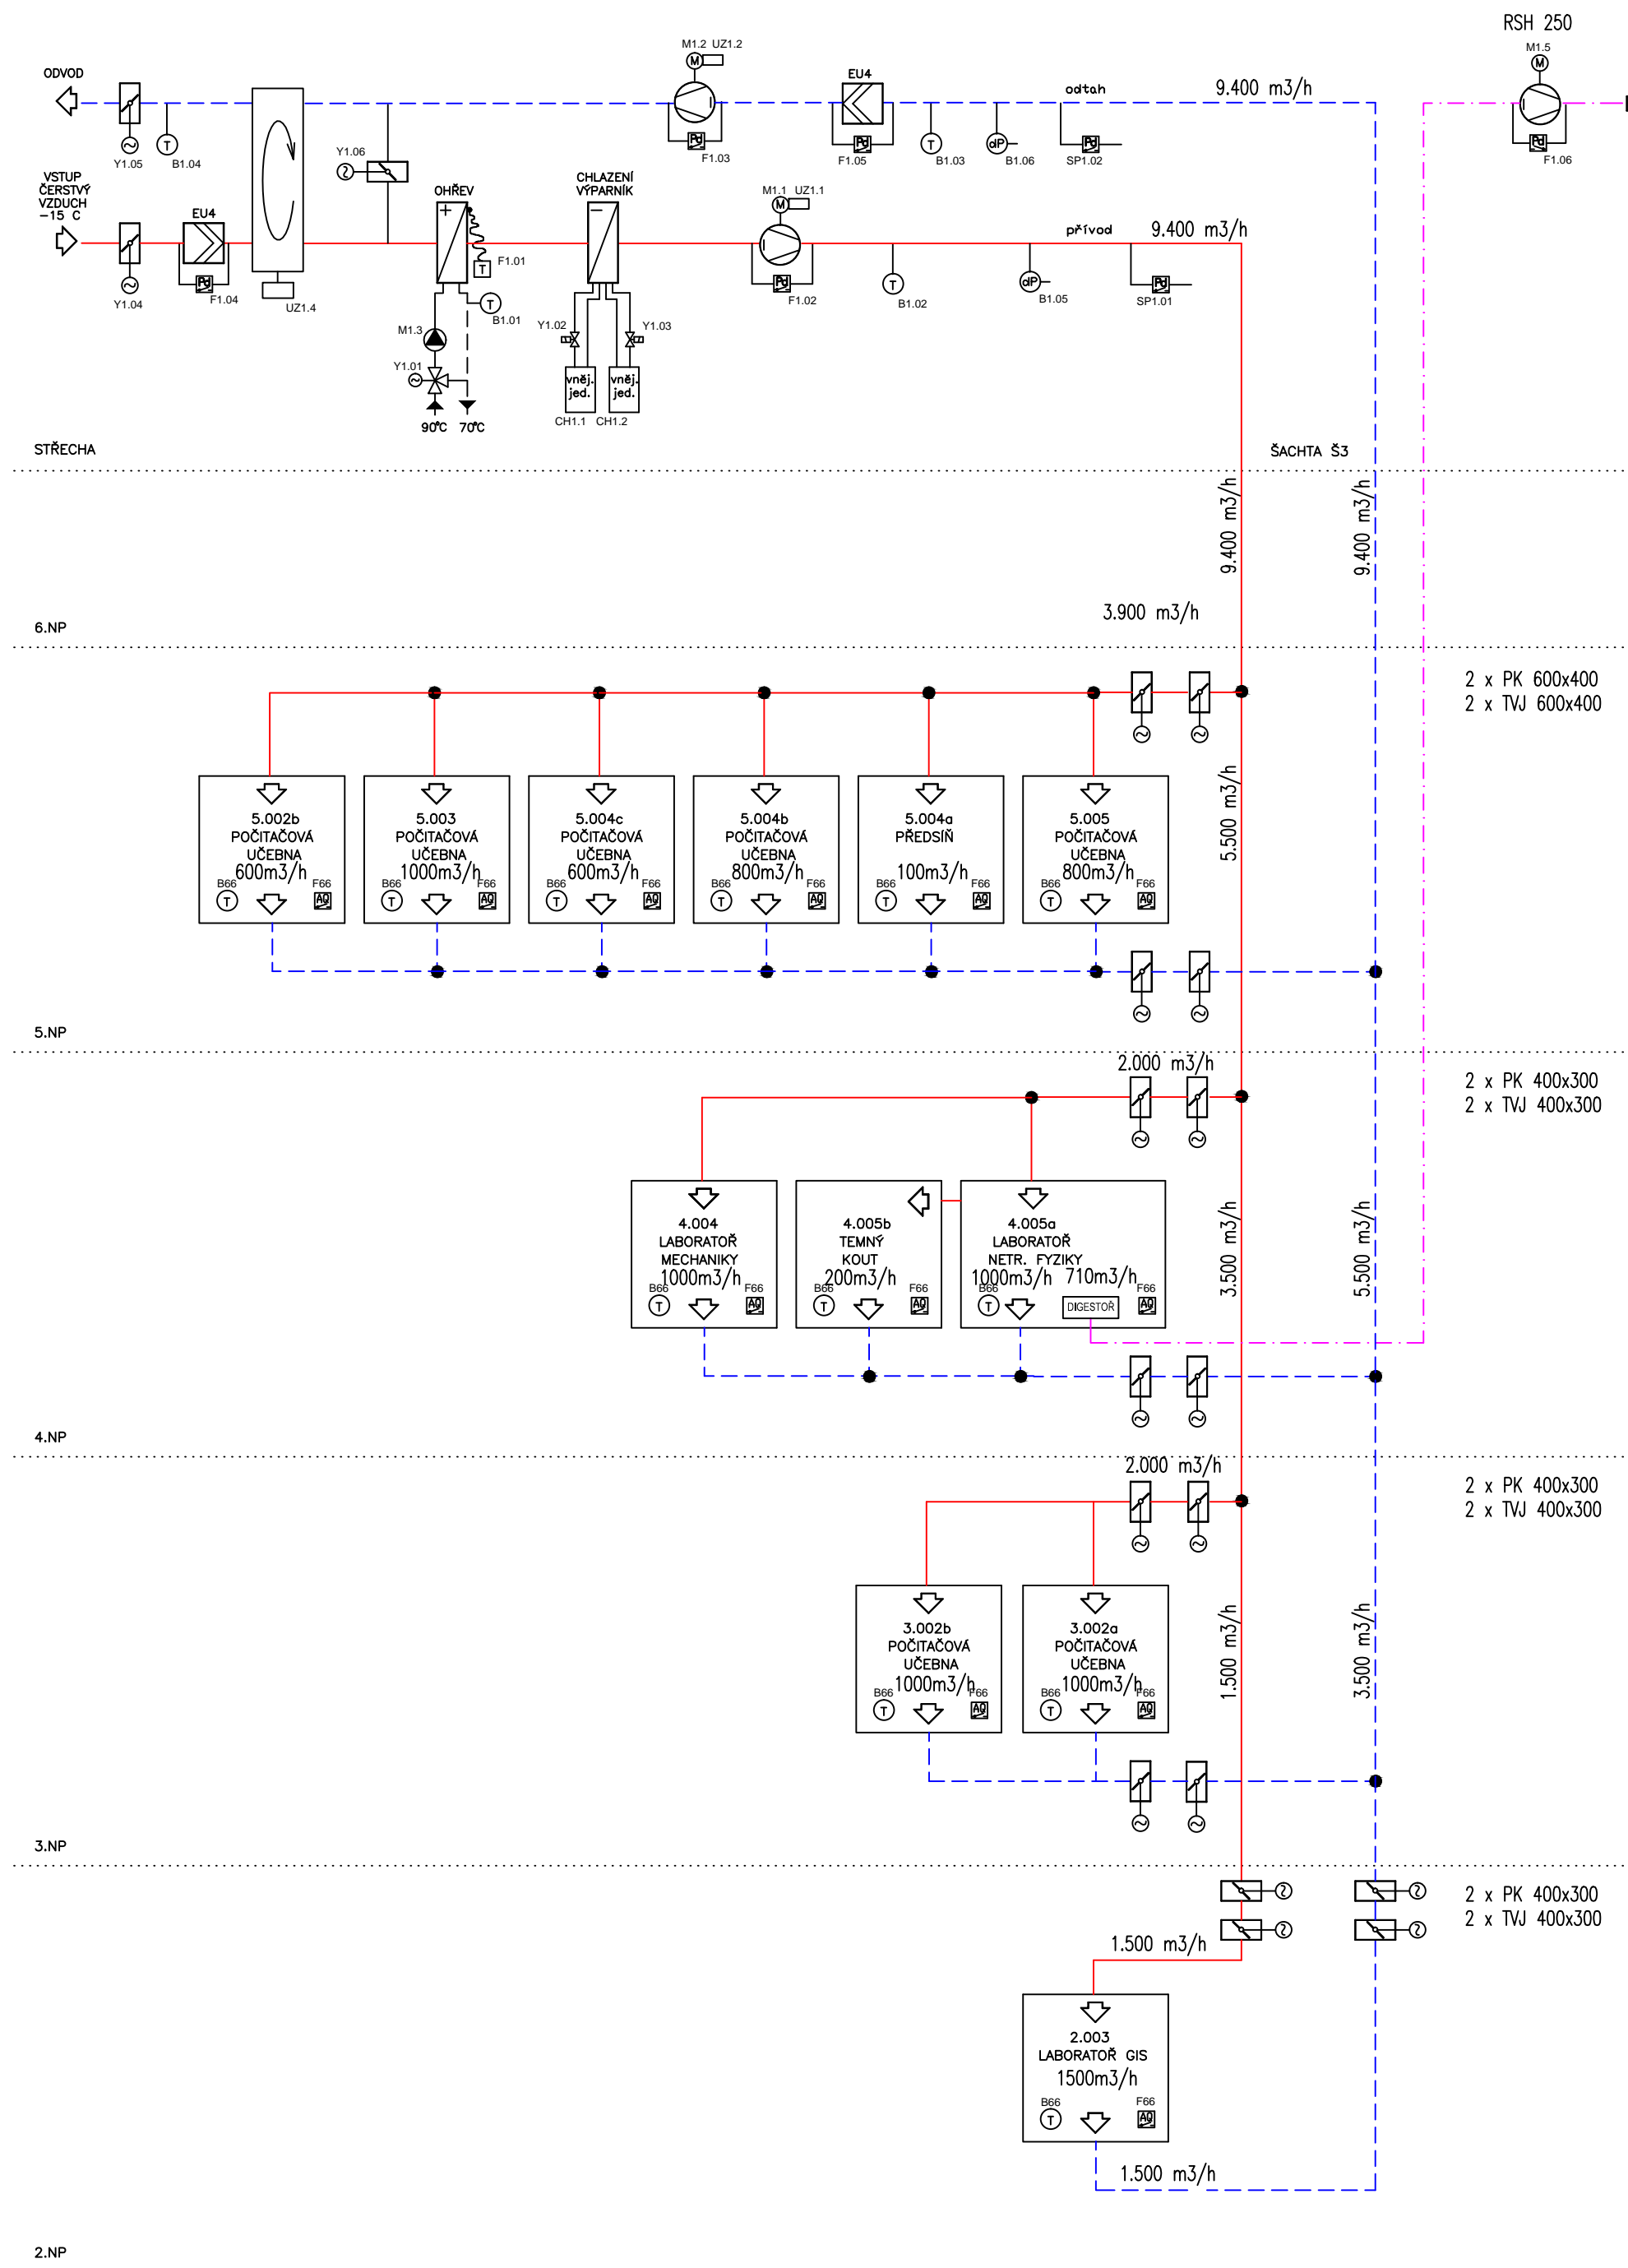

- A) VEŠKERÉ ROZVODY V 1.NP–6.NP JSOU VEDENY SKRYTĚ
B) ROZVODY TÉTO SPECIÁLNÍ PROFESE NEJSOU V KOLIZI S TRASAMI JINÝCH SPECIALIZACÍ A INTERIÉREM
C) POLYCHROMIE KONCOVÝCH PRVKŮ BUD V SOULADU S BAREVNOSTÍ STAVEBNÍ PLOCHY A BAREVNOSTÍ STAVEBNÍHO PRVKU, DO KTERÉ JE KOMPLETAČNÍ PRVEK VZDUCHOTECHNIKY INSTALOVÁN
D) KONCOVÉ PRVKY BUDOU ROZMÍSTĚNY V SOULADU S PROJEKTEM INTERIÉRU
E) IZOLACE NÁSTŘEŠNÍCH ROZVODŮ POTRUBÍ BUDE PROVEDENA S ODOLNOSTÍ PROTI UV ŽÁŘENÍ
F) STROJE A POTRUBÍ BUDOU PRUŽNĚ ULOŽENY TAK, ABY BYLO ZAMEZENO PŘENOSU VIBRACÍ DO STAVEBNÍCH KONSTRUKCÍ A VNITŘNÍCH CHRÁNĚNÝCH PROSTOR


Č. REVIZE	DATUM VYDÁNÍ	POPIS REVIZE	VYPRACOVAL

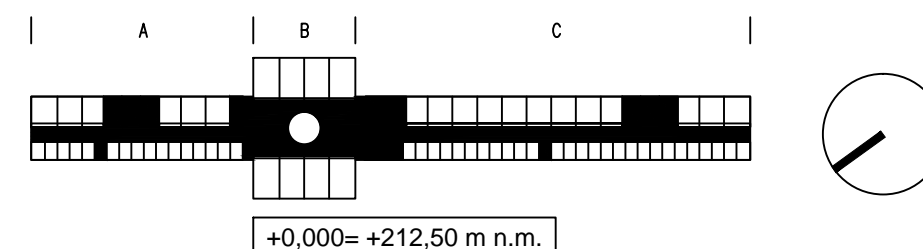

STUPEŇ DOKUMENTACE :
REALIZAČNÍ DOKUMENTACE STAVBY

AUTORSKÝ TÝM GENERÁLNÍHO PROJEKTANTA : ING.ARCH. T. TÁRKÁNTY, ING.J. ZMRZLÝ, ING. M. MACHALEC, ING. J. VRUBLOVSKÝ

ŘEDITEL	MANAŽER PROJEKTU	HIP	VED. PROJEKTANT
RNDr. L. ŠTASTNÝ	ING. J. NOVÁKOVÁ	ING. J. NOVÁKOVÁ	ING.ARCH. J. BURIAN
ODPOVĚDNÝ PROJEKTANT	PROJ. SPEC.	VYPRACOVAL	
ING. J. NOVÁKOVÁ	ING. M. MACHALEC	ING. L. KULCZYCKI	
OBEC : OLOMOUC			
KRAJ : OLOMOUCKÝ		OBJEDNATEL : UNIVERZITA PALACKÉHO V OLOMOUCI	



GENERÁLNÍ PROJEKTANT

STAVOPROJEKT OLOMOUC a.s.
Holická 31, 77200 Olomouc
Telefon: 585531111
E-mail: info@stavoprojekt.cz

ZAK. ČÍSLO	13-573/005
DATUM	05/ 2007
MĚŘÍTKO	NENÍ

Přírodovědecká fakulta UPOL

OBJEKT: SO 03 Hlavní objekt

ČAST: E.3.3

VÝKRES: **blokové schéma vzduchotechniky Z1**

Číslo: **V10**