
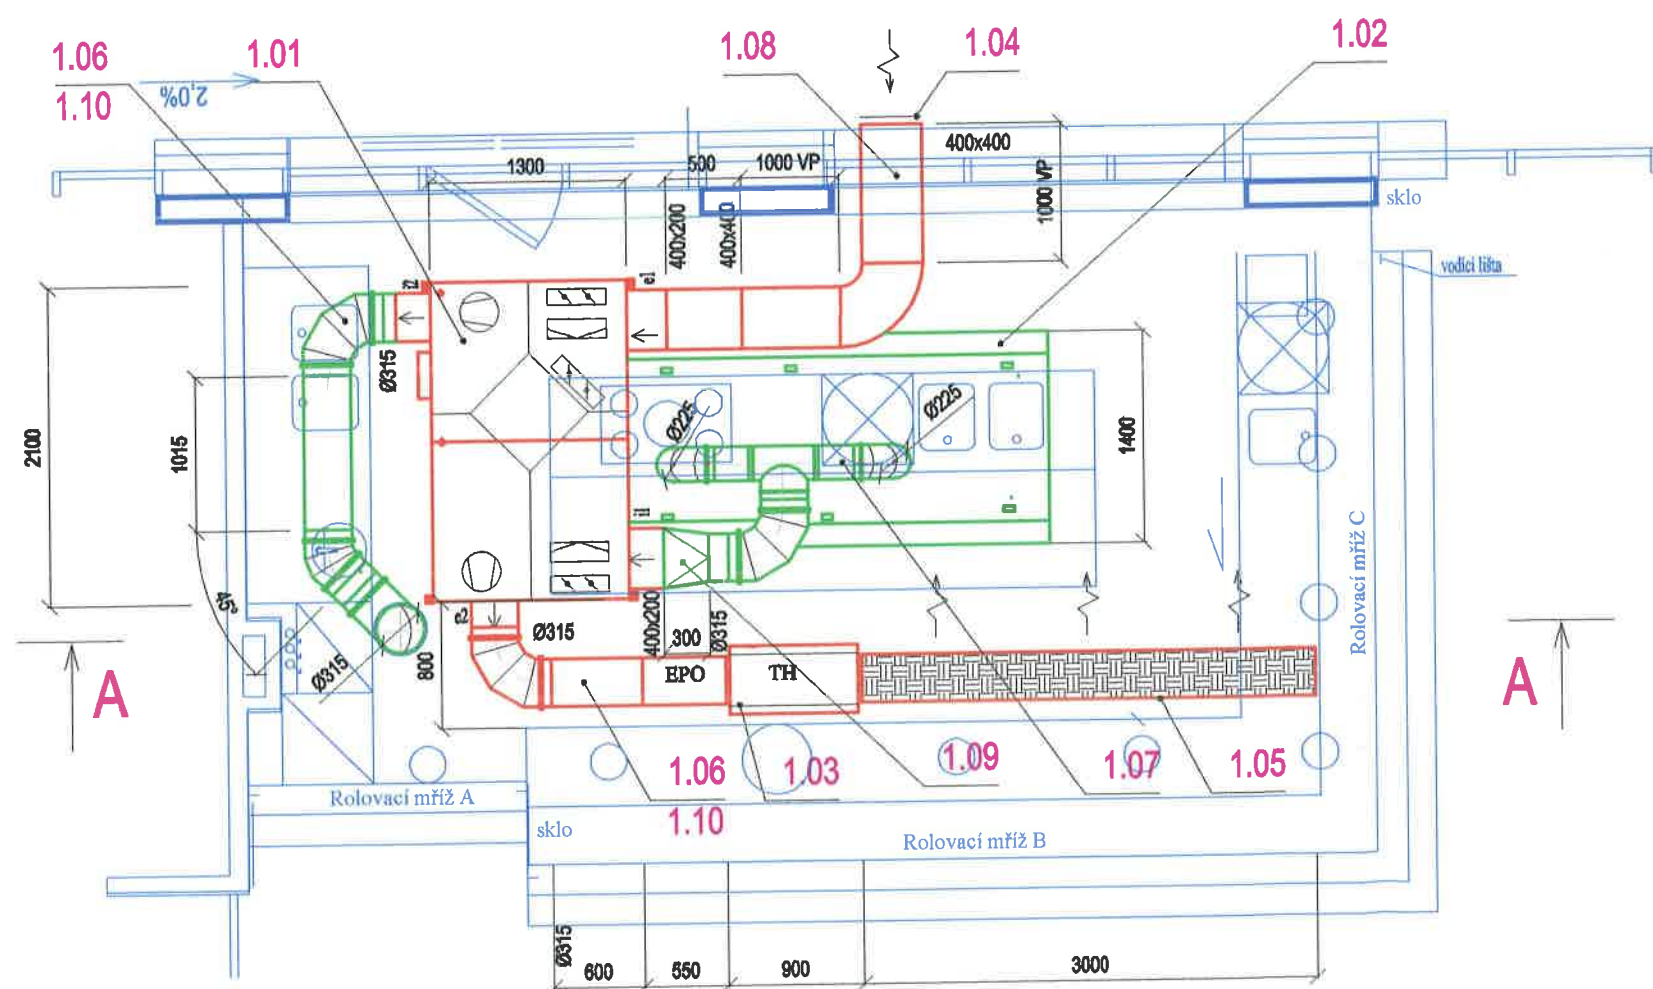


# A - A

NAPOJIT NA STÁVAJÍCÍ VÝFUKOVÉ  
POTRUBÍ

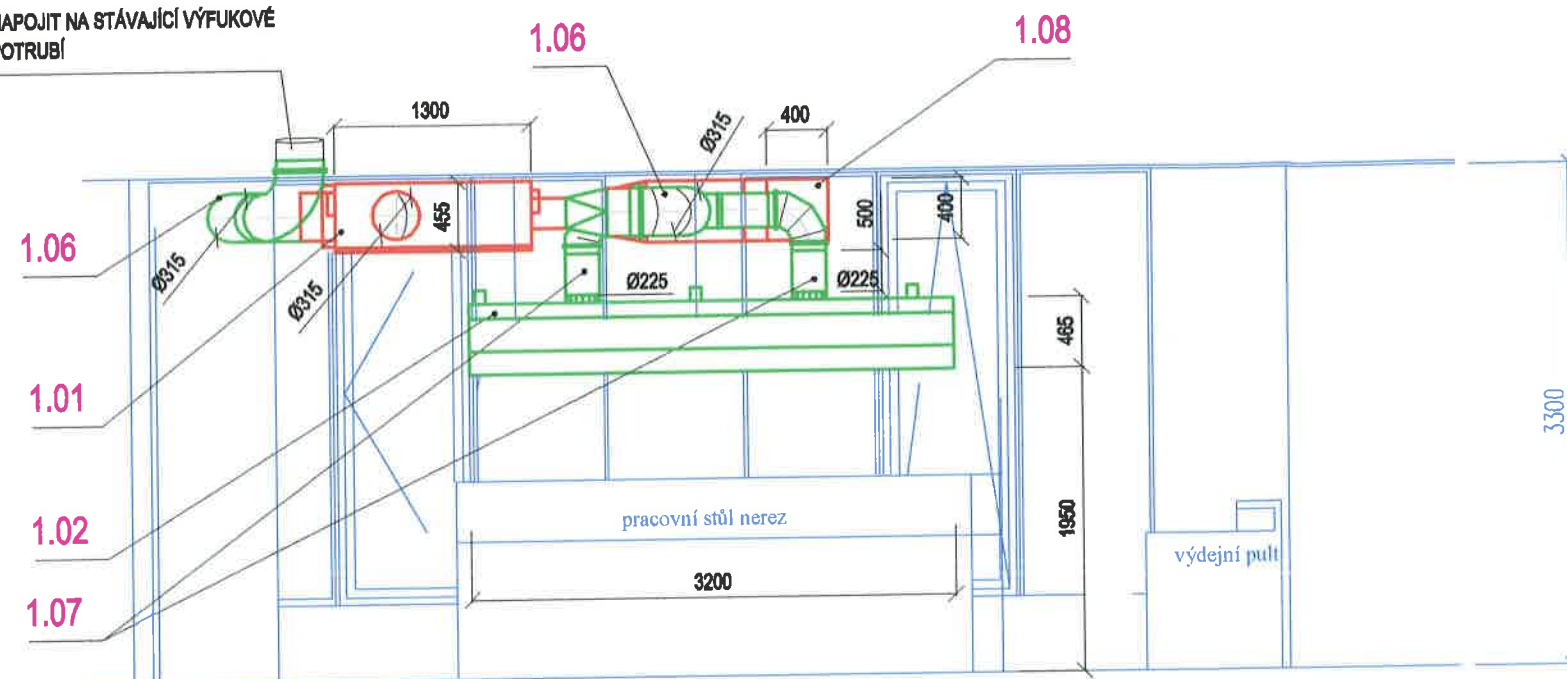

## LEGENDA:

Z-1 VĚTRÁNÍ BUFETU.

## POZNÁMKA:

ODVOD KONDENZÁTU OD REKUPERÁTORU JEDNOTKA DO KANALIZACE.

PŘI KOTVENÍ ZAŘÍZENÍ DO STROPU PROVĚRIT VEDENÍ NAPÍNAČÍCH LANÍ!!!

Vypracoval	Zdenek Svozil			ZDENEK SVOZIL		
Místo stavby	Olomouc	Olomouc	Olomouc	Purkyňova 40, Olomouc 779 00		
Investor	UP v Olomouci, Přírodovědecká fakulta 17. listopadu 12			IČO : 18483771		
Akce	BUFET PŘF UPOL			projekce vzduchotechniky		
Část	D.1.4.c ZAŘÍZENÍ VZDUCHOTECHNIKY			Stupeň	DPS	
				Formát	Měřítka	Datum
Název	PŮDORYS, ŘEZ			2A4	1 : 50	08/2014
				Arch.číslo		
				/02		