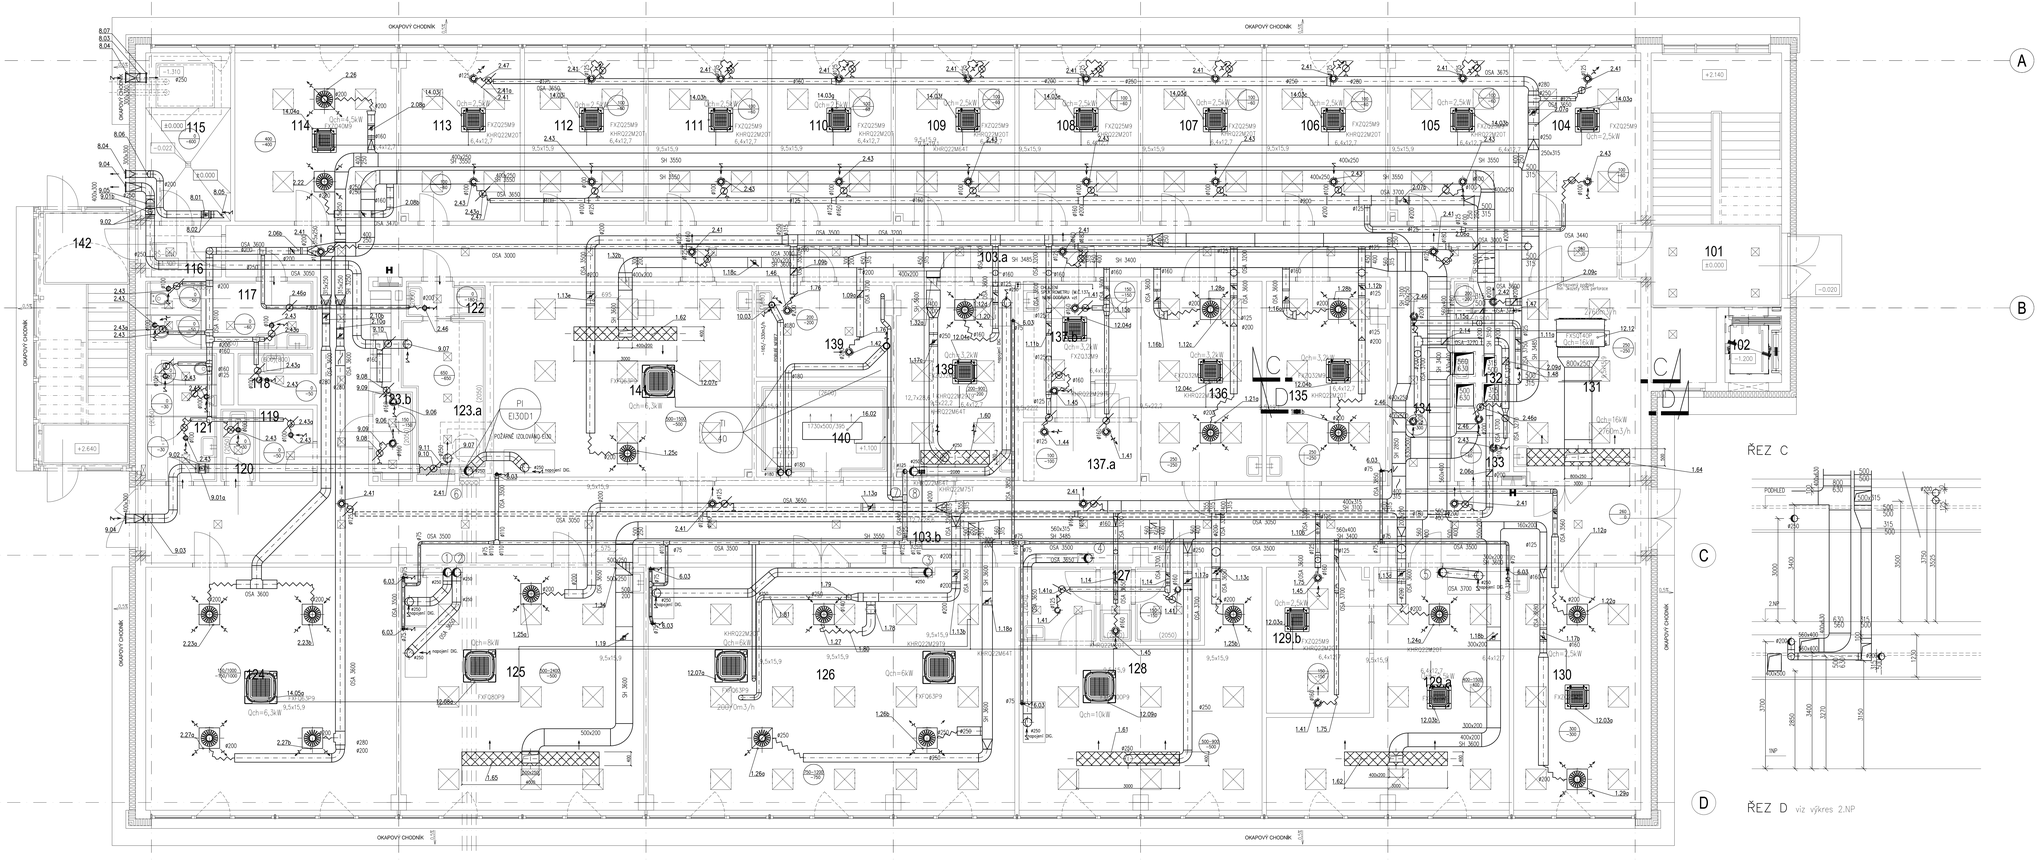

Legenda místností 1.NP:

číslo místnosti	Podlaha			Strop/Podhled		
číslo místnosti / číslo výtahu	Plocha [m²]	Povrchová úprava	tl.[mm]	Povrchová úprava	tl.[mm]	výška [m]
101 SCHODIŠTOVÝ ZÁVLAZ	10,95	LINOLEUM PUR/LINO POLSTREX +/-70mm	±1,000	MINERÁLNÍ KP 600x600mm	A5	3,300
102 VÝTAHOVÁ ŠACHTA	3,12	STOKOVÝ NÁTĚR	-1,200	TĚSNÍCÍ OMÍTKA HAVLÍK	A8	-
103a CHODBA	72,33	LINOLEUM PUR/LINO POLSTREX +/-70mm	±0,000	MINERÁLNÍ KP 600x600mm	A5	2,600
103b CHODBA	104,31	LINOLEUM PUR/LINO POLSTREX +/-70mm	±0,000	MINERÁLNÍ KP 600x600mm	A5	3,300
104 PRACOVNA	18,14	LINOLEUM PUR/LINO POLSTREX +/-70mm	±0,000	MINERÁLNÍ KP 600x600mm	A5	3,300
105 PRACOVNA	16,88	LINOLEUM PUR/LINO POLSTREX +/-70mm	±0,000	MINERÁLNÍ KP 600x600mm	A5	3,300
106 PRACOVNA	16,95	LINOLEUM PUR/LINO POLSTREX +/-70mm	±0,000	MINERÁLNÍ KP 600x600mm	A5	3,300
107 PRACOVNA	16,95	LINOLEUM PUR/LINO POLSTREX +/-70mm	±0,000	MINERÁLNÍ KP 600x600mm	A5	3,300
108 PRACOVNA	16,95	LINOLEUM PUR/LINO POLSTREX +/-70mm	±0,000	MINERÁLNÍ KP 600x600mm	A5	3,300
109 PRACOVNA	16,89	LINOLEUM PUR/LINO POLSTREX +/-70mm	±0,000	MINERÁLNÍ KP 600x600mm	A5	3,300
110 PRACOVNA	16,95	LINOLEUM PUR/LINO POLSTREX +/-70mm	±0,000	MINERÁLNÍ KP 600x600mm	A5	3,300
111 PRACOVNA	16,95	LINOLEUM PUR/LINO POLSTREX +/-70mm	±0,000	MINERÁLNÍ KP 600x600mm	A5	3,300
112 PRACOVNA	16,95	LINOLEUM PUR/LINO POLSTREX +/-70mm	±0,000	MINERÁLNÍ KP 600x600mm	A5	3,300
113 PRACOVNA	16,90	LINOLEUM PUR/LINO POLSTREX +/-70mm	±0,000	MINERÁLNÍ KP 600x600mm	A5	3,300
114 PRACOVNA PC	22,99	LINOLEUM PUR/LINO POLSTREX +/-70mm	±0,000	MINERÁLNÍ KP 600x600mm	A5	3,300
115 PŘÍSAVACÍ STANICE	13,10	STOKOVÝ NÁTĚR	±0,000	TĚSNÍCÍ OMÍTKA HAVLÍK	A8	-
116 ZÁZEMÍ PŘÍSAVACÍ STANICE	3,81	LINOLEUM PUR/LINO POLSTREX +/-70mm	±0,000	MINERÁLNÍ KP 600x600mm	A5	2,600
117 WC - ŽENY	9,49	KERAM. DLAŽBA R9 300x300	±0,000	KERAM. DLAŽBA R10 300x300	A1	2,600
118 CAJOVÁ KUCHYŇKA	5,38	KERAM. DLAŽBA R9 300x300	±0,000	KERAM. DLAŽBA R10 300x300	A1	2,600
119 KOPÍRKA	3,03	KERAM. DLAŽBA R9 300x300	±0,000	KERAM. DLAŽBA R10 300x300	A1	2,600
120 ÚKLIDOVÁ KOMORA	3,95	KERAM. DLAŽBA R9 300x300	±0,000	MINERÁLNÍ KP RHIB 600x600mm	A1	2,600
121 WC - MUŽI	5,38	KERAM. DLAŽBA R9 300x300	±0,000	MINERÁLNÍ KP RHIB 600x600mm	A1	2,600
122 PŘÍSUŠE NEUTRALIZACE	3,27	KERAM. DLAŽBA R10 300x300	±0,000	MINERÁLNÍ KP RHIB 600x600mm	A1	2,600
123a NEUTRALIZACE	6,35	KERAM. DLAŽBA R10 300x300	±0,000	MINERÁLNÍ KP RHIB 600x600mm	A1	2,600
123b VÝROBNÍK DEMIVODY	1,77	KERAM. DLAŽBA R10 300x300	±0,000	MINERÁLNÍ KP RHIB 600x600mm	A1	2,600
124 KONFERENČNÍ MÍSTNOST	51,59	LINOLEUM PUR/LINO POLSTREX +/-70mm	±0,000	AKUSTICKÝ KP 600x600mm	A6	3,300
125 LABORATOŘ CHEMICKÁ	49,62	PVC PUR/L ANTISTAT. POLSTREX +/-70mm	±0,000	MINERÁLNÍ KP RHIB 600x600mm	A5	3,300
126 LABORATOŘ VMOTNĚNÍ	75,08	PVC PUR/L ANTISTAT. POLSTREX +/-70mm	±0,000	MINERÁLNÍ KP RHIB 600x600mm	A5	3,300
127 HYGIENICKÁ SMYČKA	11,03	KERAM. DLAŽBA R10 300x300	±0,000	MINERÁLNÍ KP RHIB 600x600mm	A1	2,600
128 LABORATOŘ PROTOTYPY	17,57	PVC PUR/L ANTISTAT. POLSTREX +/-70mm	EMCS	MINERÁLNÍ KP RHIB 600x600mm	A5	3,300
129a LABORATOŘ FYZIKY	36,17	PVC PUR/L ANTISTAT. POLSTREX +/-70mm	EMCS	MINERÁLNÍ KP RHIB 600x600mm	A5	3,300
129b LABORATOŘ FYZIKY - TENKÉ VRSTVY	12,67	PVC PUR/L ANTISTAT. POLSTREX +/-70mm	EMCS	MINERÁLNÍ KP RHIB 600x600mm	A5	3,300
130 LABORATOŘ VÝVOJE	26,20	PVC PUR/L ANTISTAT. POLSTREX +/-70mm	EMCS	MINERÁLNÍ KP RHIB 600x600mm	A5	3,300
131 LABORATOŘ BIOFYZIKY - FYTOKOMORY	25,79	PVC PUR/L ANTISTAT. POLSTREX +/-70mm	EMCS	MINERÁLNÍ KP RHIB 600x600mm	A5	3,300
132 RECYKLOVNA NN	7,04	STOKOVÝ NÁTĚR	±0,000	TĚSNÍCÍ OMÍTKA HAVLÍK	A8	-
133 REZERVA	1,70	STOKOVÝ NÁTĚR	±0,000	TĚSNÍCÍ OMÍTKA HAVLÍK	A8	-
134 CHODBA S ŠATNOU	10,18	LINOLEUM PUR/LINO POLSTREX +/-70mm	±0,000	MINERÁLNÍ KP 600x600mm	A5	2,600
135 LABORATOŘ MIKROVLNY	19,43	PVC PUR/L ANTISTAT. POLSTREX +/-70mm	±0,000	MINERÁLNÍ KP RHIB 600x600mm	A5	3,300
136 LAB. FLUORESCENCE CHLOROFYLU	19,43	PVC PUR/L ANTISTAT. POLSTREX +/-70mm	±0,000	MINERÁLNÍ KP RHIB 600x600mm	A5	3,300
137a LAB. SPEKTER EPR - MALÁ KOMORA	4,77	PVC PUR/L ANTISTAT. POLSTREX +/-70mm	±0,000	MINERÁLNÍ KP RHIB 600x600mm	A5	3,300
137b LAB. SPEKTER EPR	12,21	PVC PUR/L ANTISTAT. POLSTREX +/-70mm	±0,000	MINERÁLNÍ KP RHIB 600x600mm	A5	3,300
138 LAB. BIOCHEMICKÁ	19,38	PVC PUR/L ANTISTAT. POLSTREX +/-70mm	±0,000	MINERÁLNÍ KP RHIB 600x600mm	A5	3,300
139 LAB. CHROMATOGRAFIE A SKLADOVÁNÍ MATERIÁLU	10,63	PVC PUR/L ANTISTAT. POLSTREX +/-70mm	±0,000	MINERÁLNÍ KP RHIB 600x600mm	A5	3,300
140 LAB. BIOFYZIKY - CHLOROVÉ	1,52	KERAM. DLAŽBA R10 300x300	±0,000	MINERÁLNÍ KP RHIB 600x600mm	A1	2,600
141 LAB. PROTOMIKY	42,47	PVC PUR/L ANTISTAT. POLSTREX +/-70mm	±0,000	MINERÁLNÍ KP RHIB 600x600mm	A5	3,300
142 POŽÁRNÍ SCHODIŠTĚ	25,38	LINOLEUM PUR/LINO POLSTREX +/-70mm	±0,000	MINERÁLNÍ KP 600x600mm	A5	3,300

DATUM	POPIS ZMĚNU/ REVIZE			Č. REVIZE

stavba / objekt

CENTRUM REGIONU HANÁ PRO BIOTECHNOLOGICKÝ A ZEMĚDĚLSKÝ VÝZKUM

místo stavby

Olomouc – Holice, k.ú. Holice v Olomouce, ul. Slechtitelů

stupeň dokumentace

PROJEKTOVÁ DOKUMENTACE SKUTEČNÉHO PROVEDENÍ STAVBY

investor / objednatel	KÚOK, o.p.s. Křišťanova 1141/42, 772 00 Olomouc IČ: 26744513
	EUROGEMA CZ, s. r. o. Blanická 913/15, 779 00 Olomouc IČ: 26801001
projektant / zhotovitel	ALFAPROJEKT OLOMOUC s.r.o. Tylova 4, 772 00 Olomouc IČ: 25849280

číslo zakázky: 8-084/111

zpracovatel příslušné části projektové dokumentace		razítko / podpis	
zodpovědný projektant			
Ing. Jiří Zobal			
spolupracoval			
Ing. Petr Vavřík			
ověřil / kontroloval			
Ing. Jiří Zobal			

BLOCK
BLOCK projekční a inženýrská, spol. s r.o.
Tř. Kpt. Jaroše 7, 602 00 Brno
kontaktní osoba: Ing. Jiří Zobal
tel.: 541 321 111, fax: 541 321 107
IČ: 61 62 98 49, DIČ: CZ61629849

část	
TECHNIKA PROSTŘEDÍ STAVEB ZAŘÍZENÍ VZDUCHOTECHNIKY	
výkres / výkres	číslo
PŮDORYS – 1.NP	02

SO16 - OBJEKT F2
SO16-TECHNOLOGICKÉ CENTRUM

a	b	c	d	e	f	g	h	
	ESPS	A5.1.3.3	SO16	03	VZT	002	00	

FORMÁT	14xA4
MĚŘÍTKO	1:50
DATUM	12.9.2012
list	počet
číslo	02