

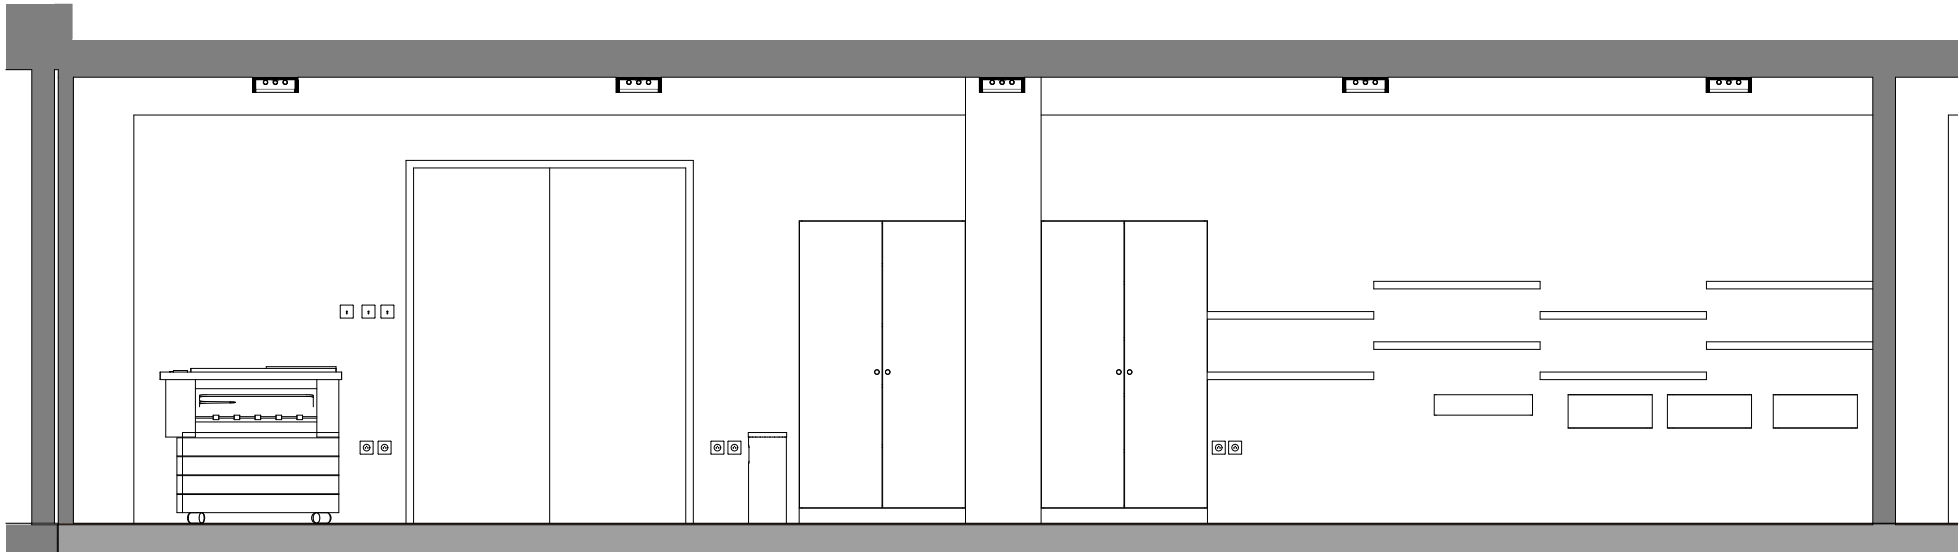



POHLED NA STĚNU 1.41 D

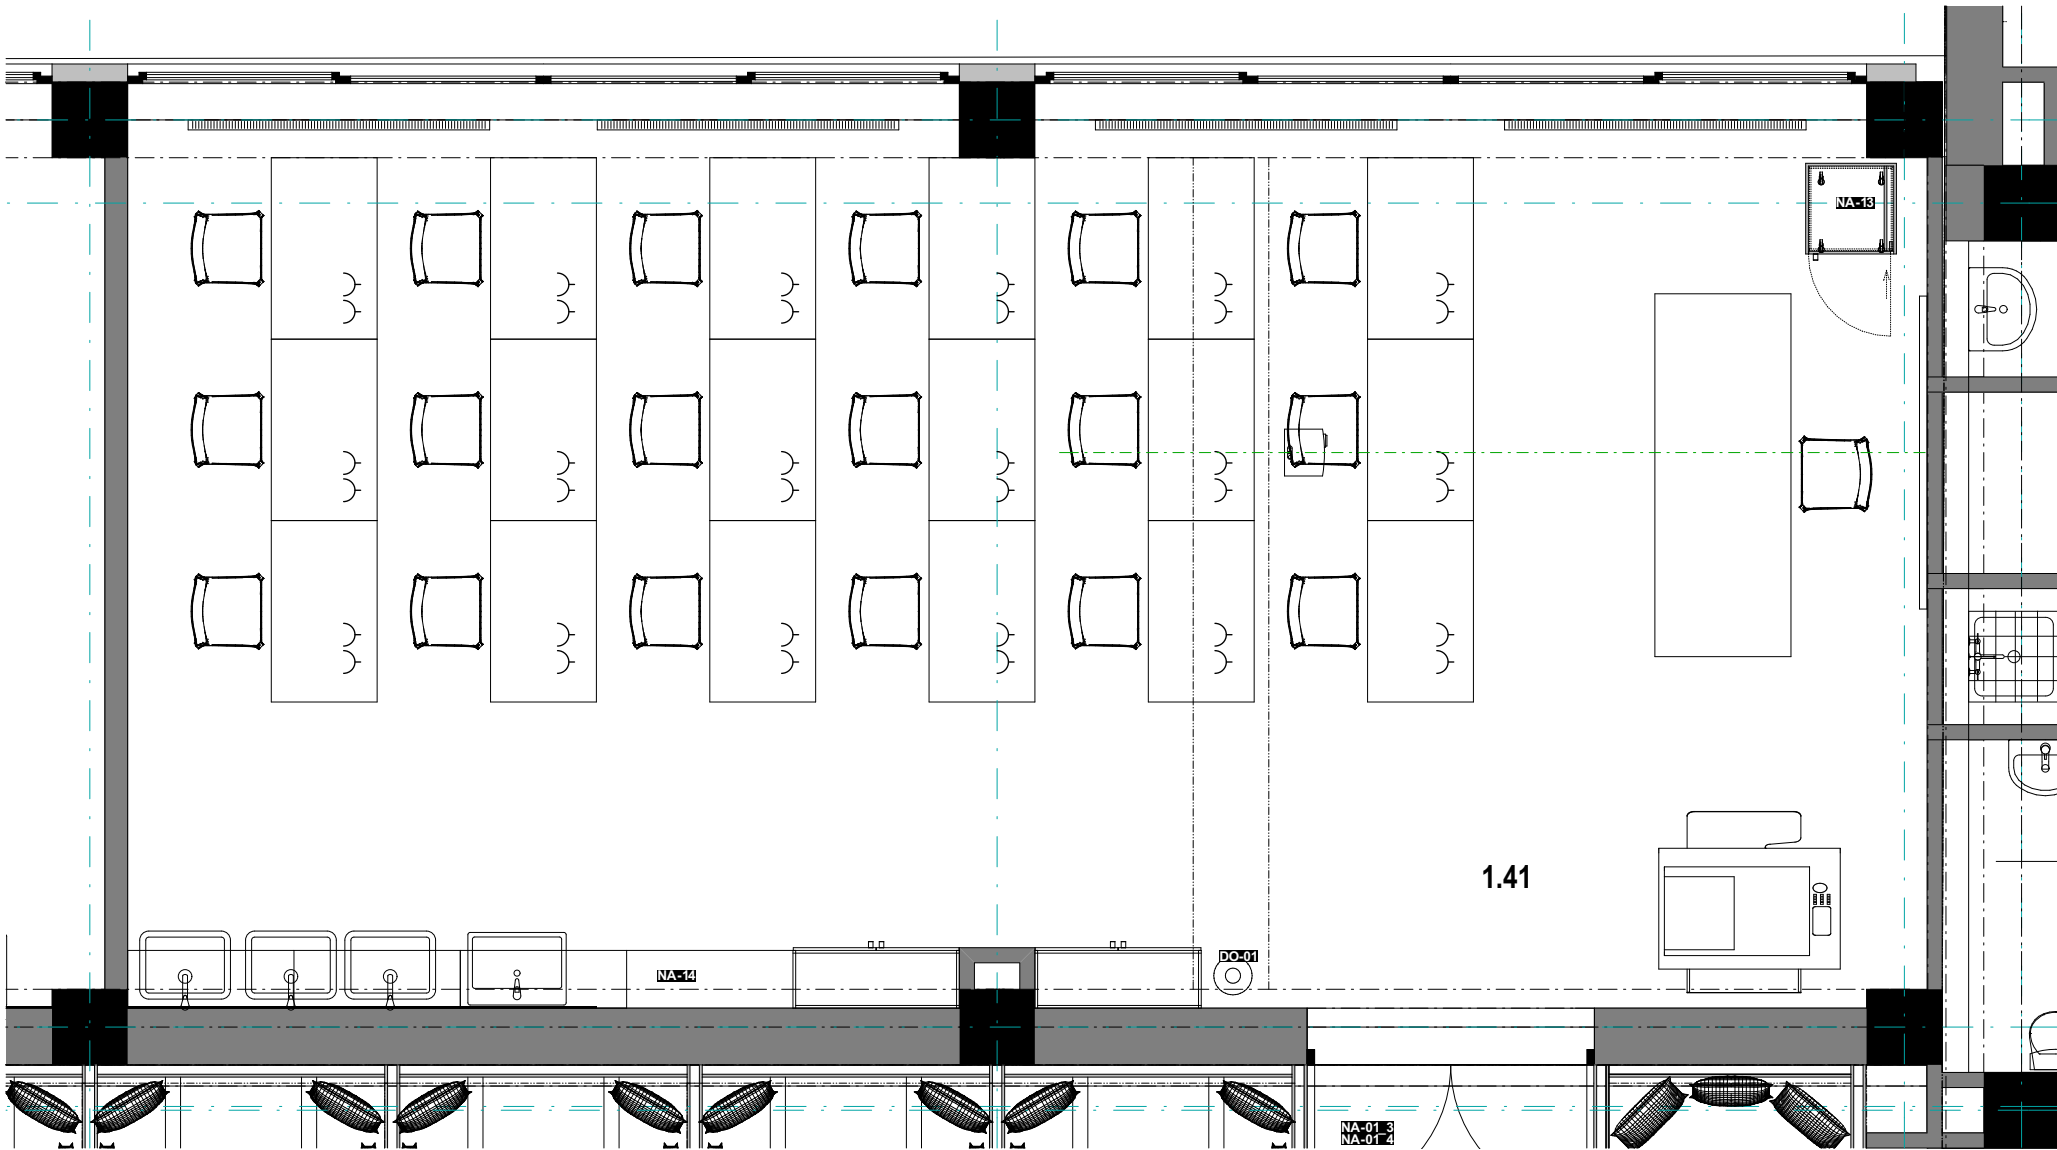

POHLED NA STĚNU 1.41 H

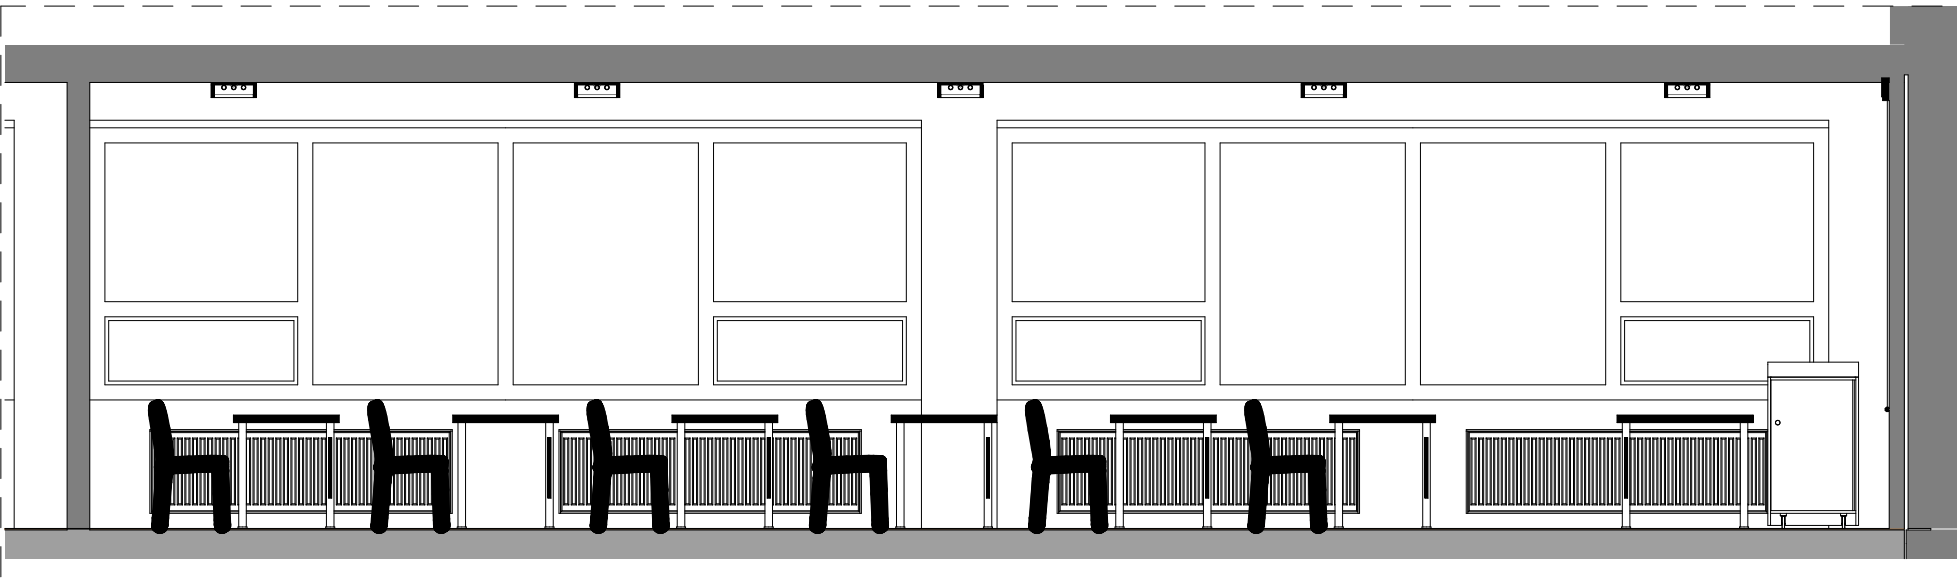

POHLED NA STĚNU 1.41 P

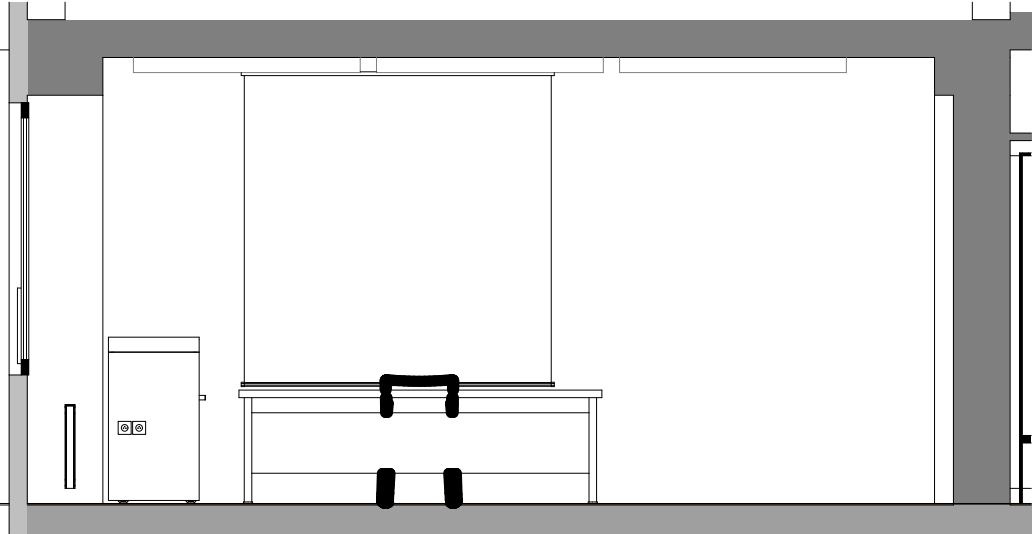

PRVKY VYBAVENÍMÍSTNOSTI 1.41				
PRVKY VYBAVENÍ ATYPICKÉ				
NA-13	PULTÍK - STOLEK POJÍZDNÝ NA AV TECHNIKU	625x535, v.1100	7	1.41
NA-14	POLICE A SKŘÍŇ MIKROSKOPOVNY	5500x300(400), v.2000	1	1.41
PRVKY VYBAVENÍ TYPOVÉ				
NS-02	STŮL PRACOVNÍ NA KOV. PODNOŽI, PŘEDNÍ ČELO, plát tl. 50	1200x700x v750	18	1.41
NS-03	STŮL PRACOVNÍ KOV. PODNOŽI, PŘEDNÍ ČELO, plát tl. 50 (katedra velká)	2400x900x v750	1	1.41
NZ-01	ŽIDLE SKOŘEPINOVÁ CELOPLASTOVÁ STOHOVATELNÁ, 4 barvy	500x500 v. 860	19	1.41
PRVKY VYBAVENÍ DOPLŇKOVÉ A OSTATNÍ				
DO-01	ODPADKOVÝ KOŠ OTEVŘENÝ MÍSTNOSTÍ		1	1.41

PROJEKTANT:	Ing.arch.akad.arch. Ondřej Svoboda, 0227	autorizace:	Ing.arch.akad.arch. Ondřej Svoboda autorizovaný architekt 0227 Atelier Nemile Nemile 130 Zábřeh 789 01 mobil: +420 603 574 940 E-mail: osan@osan.cz IČO: 10645101											
PODPIS			<table><tr><td>FORMÁT VÝKRESU</td><td>A1</td><td rowspan="5">ČÍSLO PARÉ:</td></tr><tr><td>DATUM ZPRACOVÁNÍ</td><td>22. 1. 2018</td></tr><tr><td>STUPEŇ DOKUMENTACE</td><td>PD</td></tr><tr><td>ČÍSLO ZAKÁZKY</td><td>17 14</td></tr><tr><td>MÉRITKO: 1:50</td><td>ČÍSLO VÝKRESU: A3.10</td></tr></table>	FORMÁT VÝKRESU	A1	ČÍSLO PARÉ:	DATUM ZPRACOVÁNÍ	22. 1. 2018	STUPEŇ DOKUMENTACE	PD	ČÍSLO ZAKÁZKY	17 14	MÉRITKO: 1:50	ČÍSLO VÝKRESU: A3.10
FORMÁT VÝKRESU	A1			ČÍSLO PARÉ:										
DATUM ZPRACOVÁNÍ	22. 1. 2018													
STUPEŇ DOKUMENTACE	PD													
ČÍSLO ZAKÁZKY	17 14													
MÉRITKO: 1:50	ČÍSLO VÝKRESU: A3.10													
AUTOR NÁVRHU:	Ing.arch. Jan Měčka, Ph.D.													
INVESTOR:	Univerzita Palackého v Olomouci													
ADRESA IBVESTORA:	Křížkovského 511/8 Olomouc 771 47													
MÍSTO STAVBY:	Budova č. 47, Šlechtitelů 241/27 Olomouc - Holice 779 00													
AKCE:	Modernizace a dobudování přízemí části objektu č. 47 Prf UP Olomouc - Holice													
PROJEKT INTERIÉRU														
ODDÍL DOKUMENTACE:														
A - ODDÍL INTERIER 47														
ČÁST ODDÍLU DOKUMENTACE:														
A3 KNIHA MÍSTONSTÍ ČÁSTI INT 47	REVIZE č.: 4													
	25. 3. 2018													
NÁZEV VÝKRESU:														
A3.10 MÍSTNOST 1.41														