POHLED NA STĚNBU 1.23 D

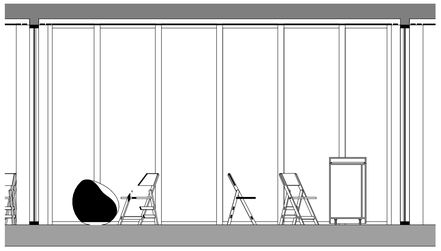

POHLED NA STĚNU 1.23 L

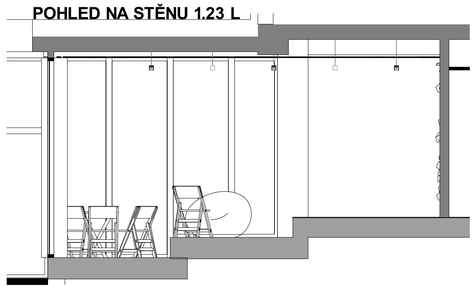

POHLED NA STĚNU 1.24 L

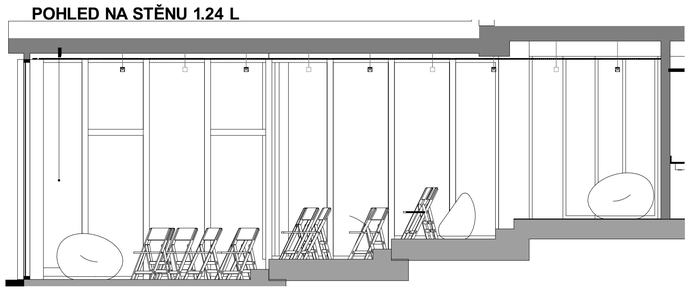

POHLED NA STĚNU 1.24 D

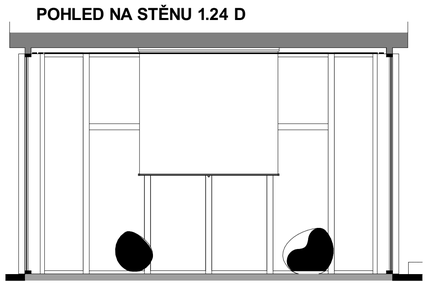

POHLED NA STĚNU 1.25 D

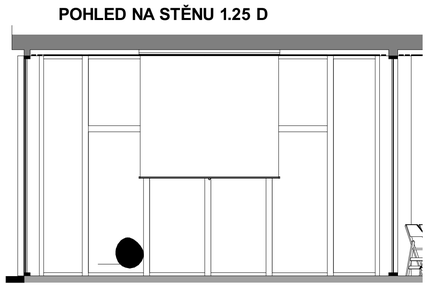

POHLED NA STĚNU 1.25 P

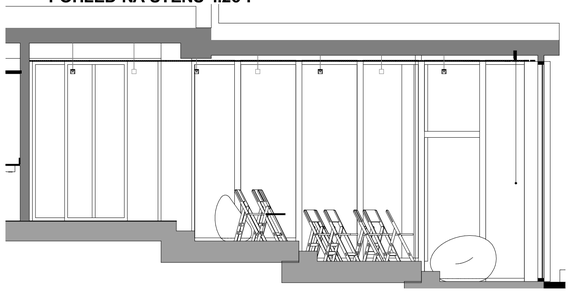

POHLED NA STĚNU 1.26 D

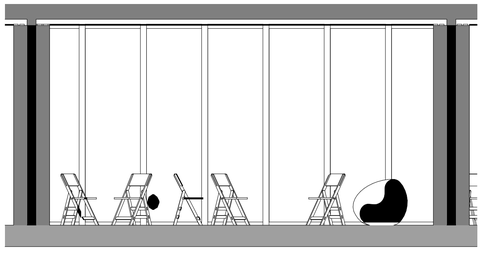

POHLED NA STĚNU 1.26 P

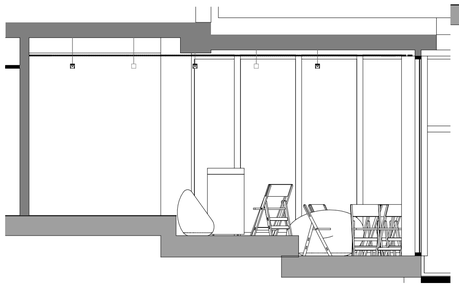

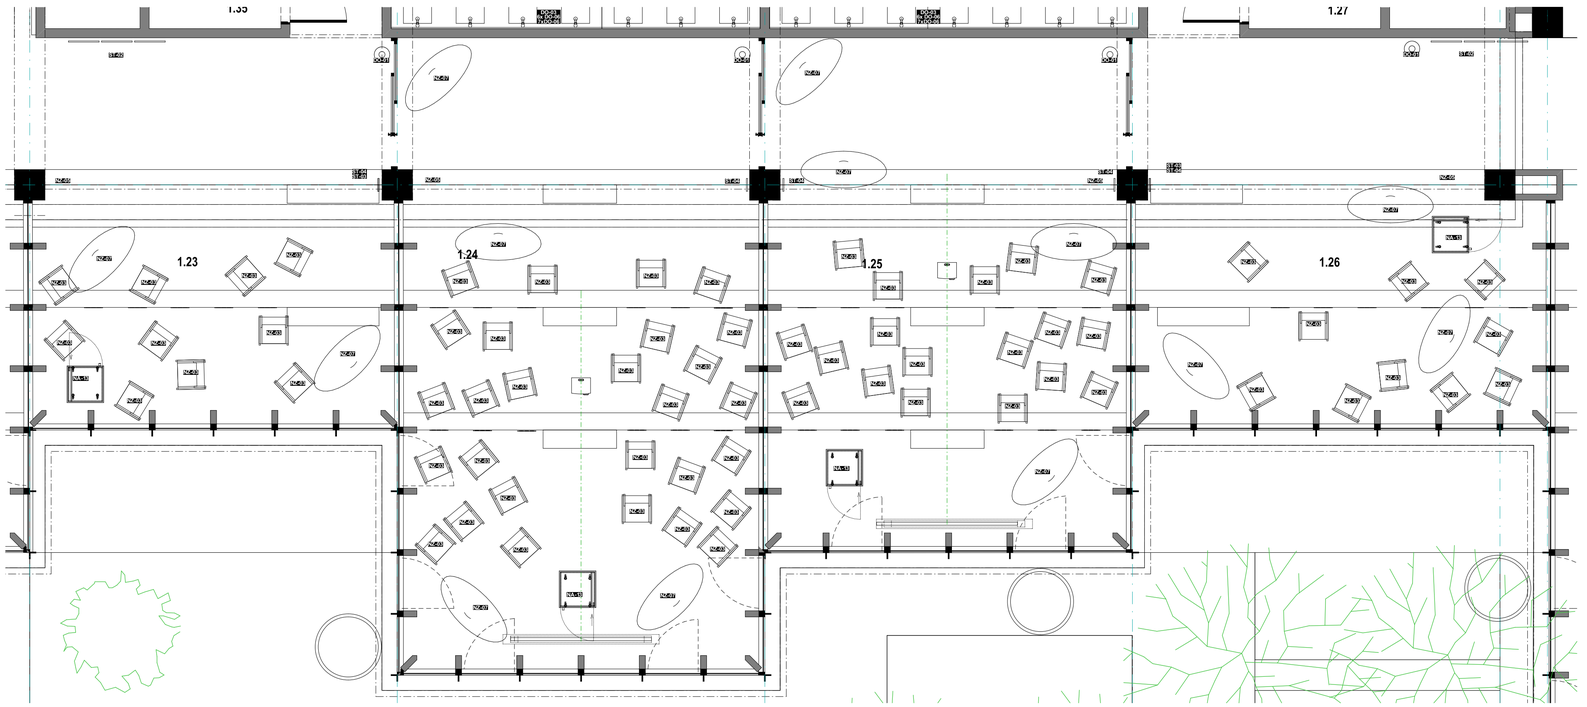

POHLED NA STĚNY 1.23-26 D

POHLED NA STĚNY 1.23-26 H

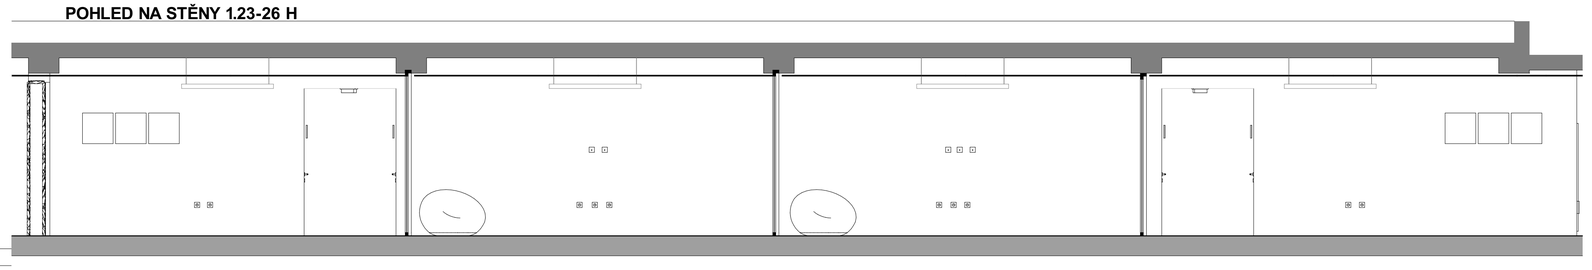

PRVKY VYBAVENÍMÍSTNOSTÍ 1.23 - 1.26					
PRVKY VYBAVENÍ ATYPICKÉ					
NA-13	PULTÍK - STOLEK POJÍZDNÝ NA AV TECHNIKU	625x535, v.1100		4	1.23, 1.24, 1.25, 1.26
PRVKY VYBAVENÍ TYPOVÉ					
NZ-03	ŽIDLE SKLÁDACÍ CELOPLAST. VYZTUŽ. SKLOLAM. PROBARVENÁ (66 ks), 6 barev	460x520, v.780		66	1.23, 1.24, 1.25, 1.26
NZ-05	VOZÍK MOBILNÍ NA SKLÁDACÍ ŽIDLE NZ-03			4	1.23, 1.24,1.25, 1.26
NZ-07	SEDACÍ PYTEL	1400 x 1800, v. 300		13	1.23, 1.24, 1.25, 1.26
PRVKY VYBAVENÍ DOPLŇKOVÉ A OSTATNÍ					
DO-01	ODPADKOVÝ KOŠ OTEVŘENÝ MÍSTNOSTÍ			4	1.23, 1.24, 1.25, 1.26
INFORMAČNÍ SYSTÉM VNITŘNÍ					
ST-02	TABULE ORIENTAČNÍ S NAVIGACÍ PATROVÁ - přízemí - 1ks = 3 tabule vedle sebe	3x 500 x 500		2	1.23, 1.26
ST-03	TABULKA DVEŘNÍ INFORMAČNÍ	210 x 300		3	1.23, 1.25, 1.26
ST-04	TABUKLA ORIENTAČNÍ MÍSTNOSTI ČI PIKTOGRAM	210 x 210		5	1.23, 1.24, 1.25, 1.26

PROJEKTANT:	Ing.arch.akad.arch. Ondřej Svoboda, 0227	autorizace:	Ing.arch.akad.arch. Ondřej Svoboda autorizovaný architekt 0227 Atelier Nemile Nemile 130 Zábřeh 789 01 mobil: +420 603 574 940 E-mail: osan@osan.cz IČO: 10645101
PODPIS			
AUTOR NÁVRHU:	Ing.arch. Jan Měčka, Ph.D.,		
INVESTOR:	Univezita Palackého v Olomouci		
ADRESA INVESTORA:	Křižkovského 511/8 Olomouc 771 47		
MÍSTO STAVBY:	Budova č. 47, Šlechtitelů 241/27 Olomouc - Holice 779 00		
AKCE:	**Modernizace a dobudování přízemí části objektu č. 47 PFF UP Olomouc - Holice**		

PROJEKT INTERIÉRU

ODDÍL DOKUMENTACE: **A - ODDÍL INTERIER 47**		FORMÁT VÝKRESU	A1
		DATUM ZPRACOVÁNÍ	22. 1. 2018
ČÁST ODDÍLU DOKUMENTACE: **A3 KNIHA MÍSTONSTÍ ČÁSTI INT 47**	REVIZE č.: 4 25. 3. 2018	STUPEŇ DOKMENTACE	PD
		ČÍSLO ZAKÁZKY	1714
NÁZEV VÝKRESU: **MÍSTNOST 1.23-1.26**	MĚŘÍTKO: **1:50**	ČÍSLO VÝKRESU: **A3.5**	ČÍSLO PARÉ: