




POHLED NA STĚNU 1.05 D

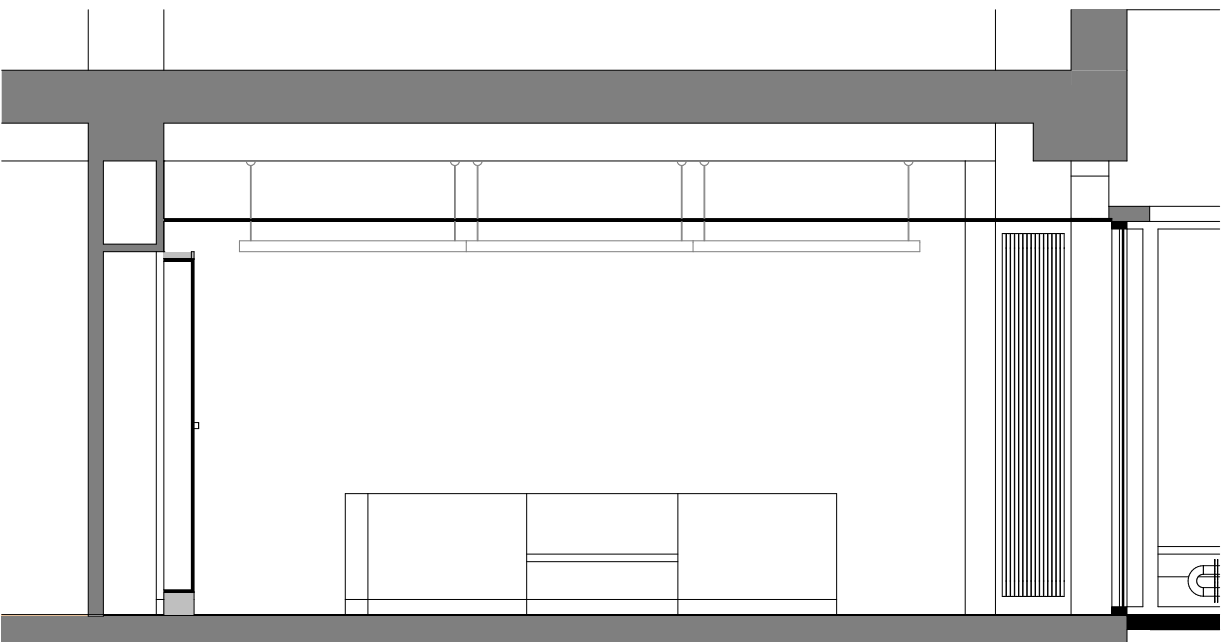



POHLED NA STĚNU 1.05 H

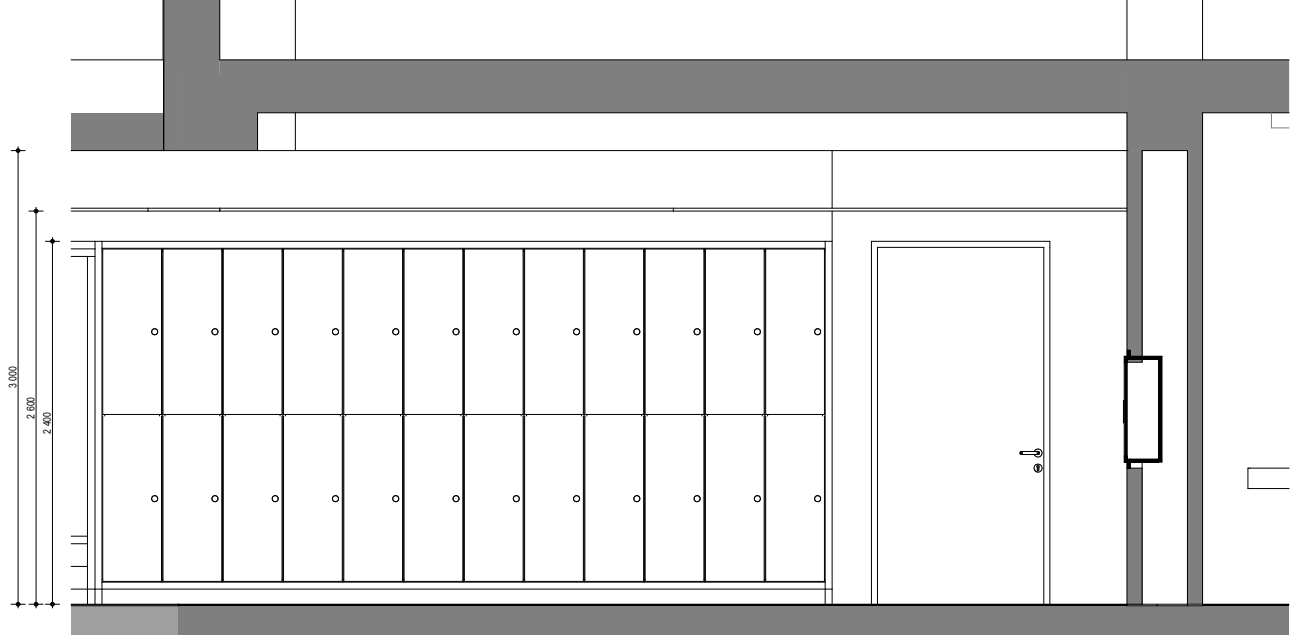

POHLED NA STĚNU 1.05 L

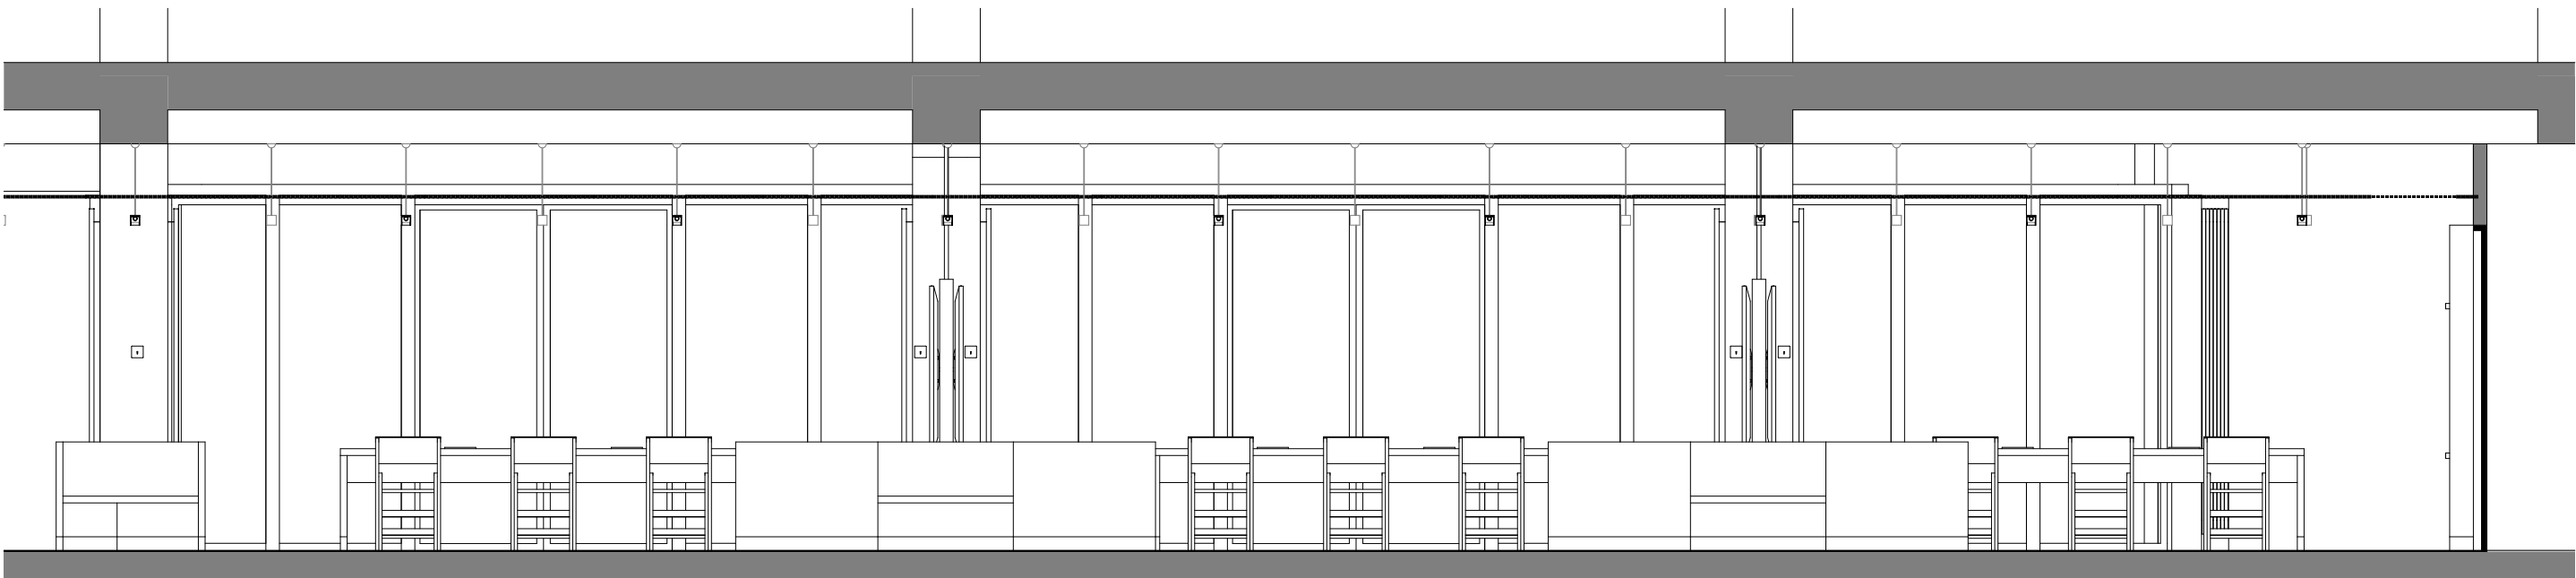

POHLED NA STĚNU 1.05 P

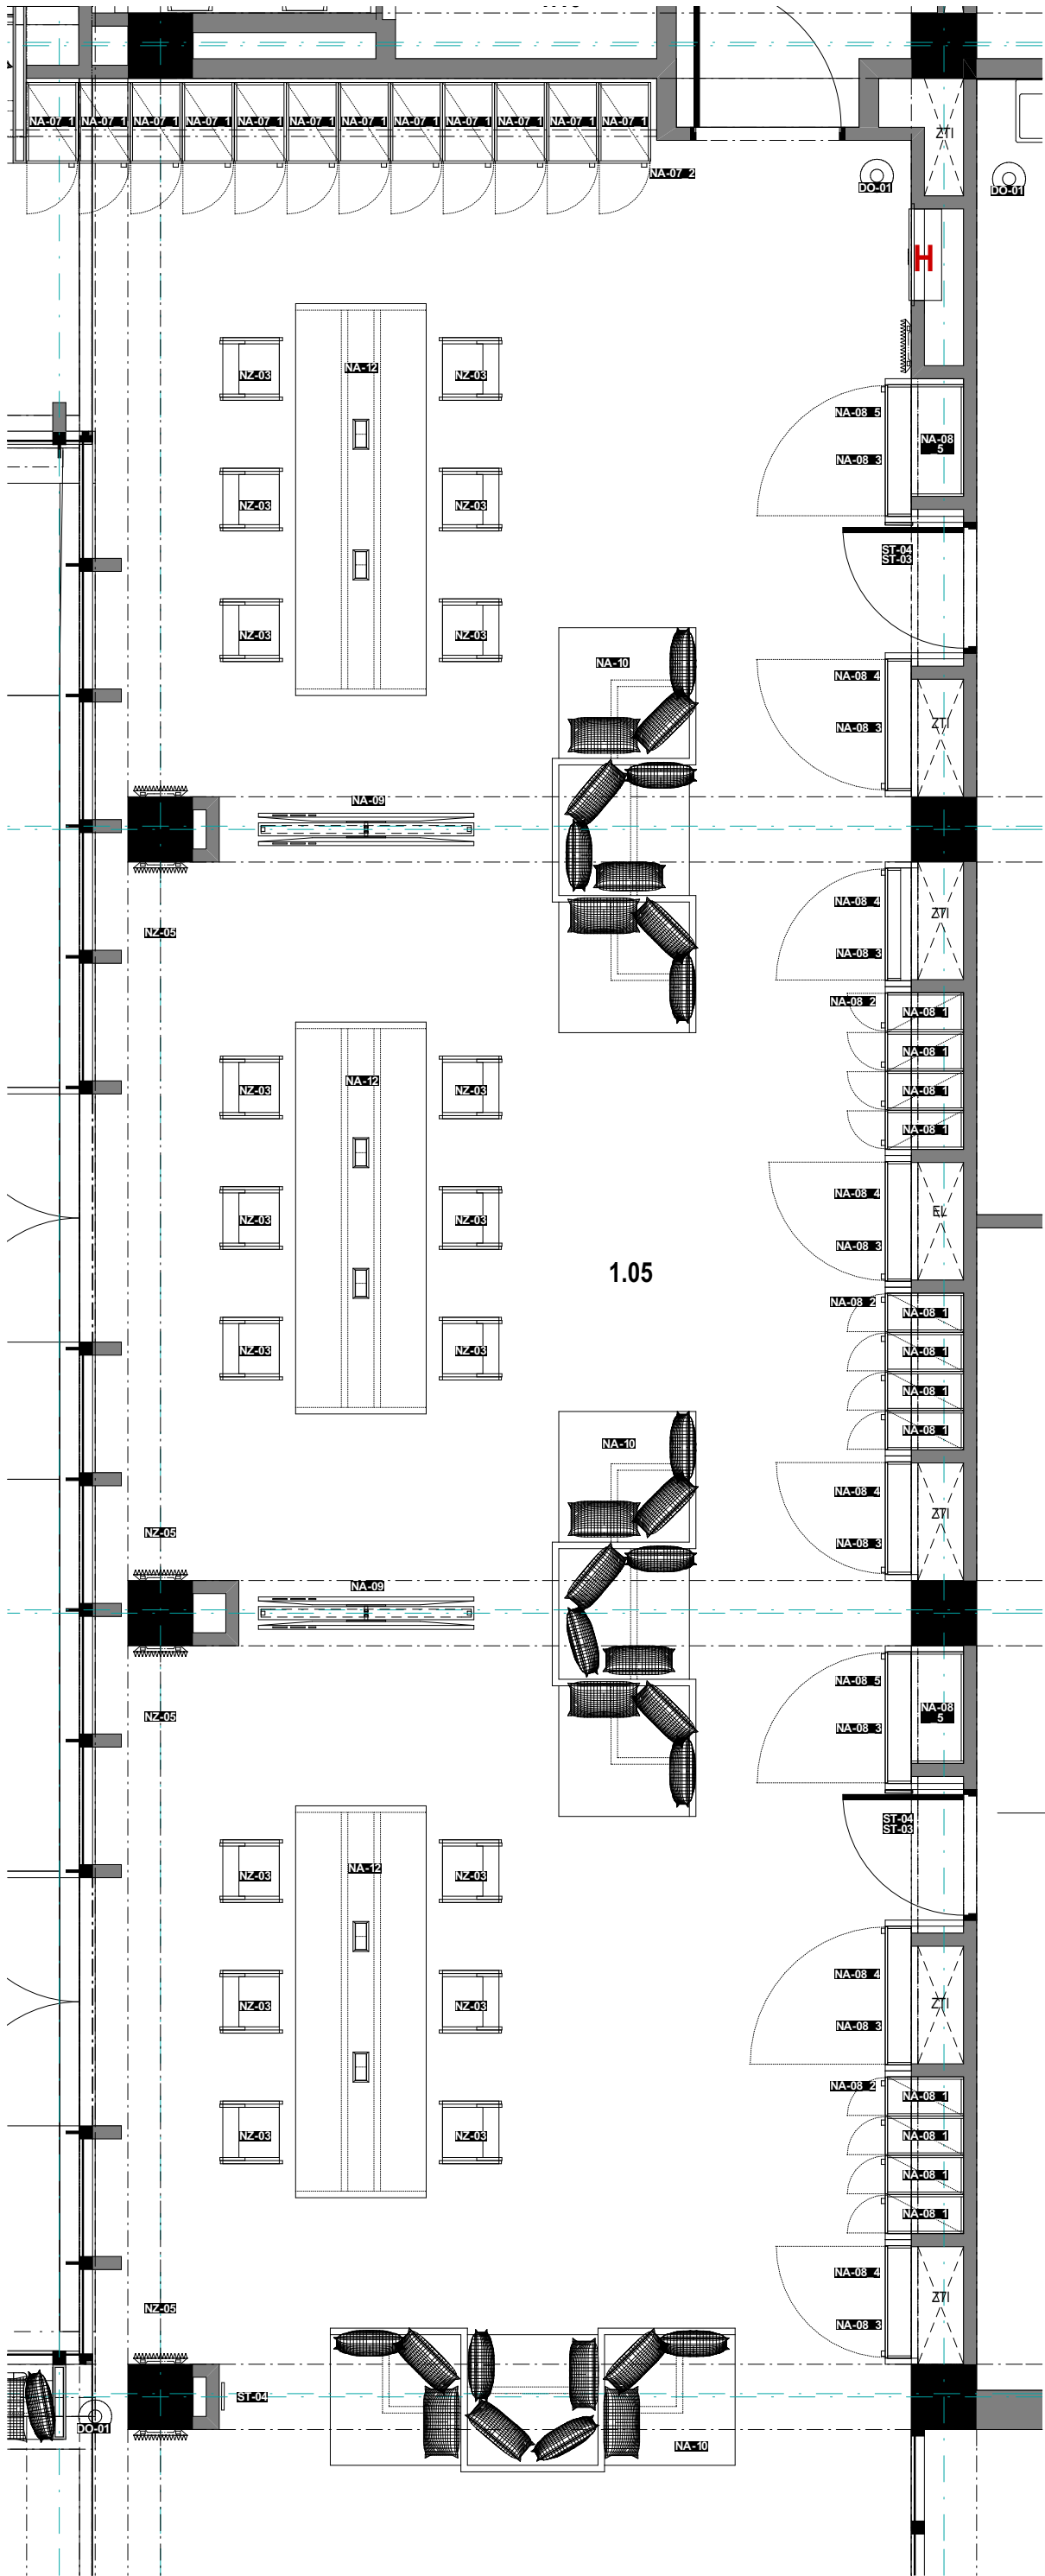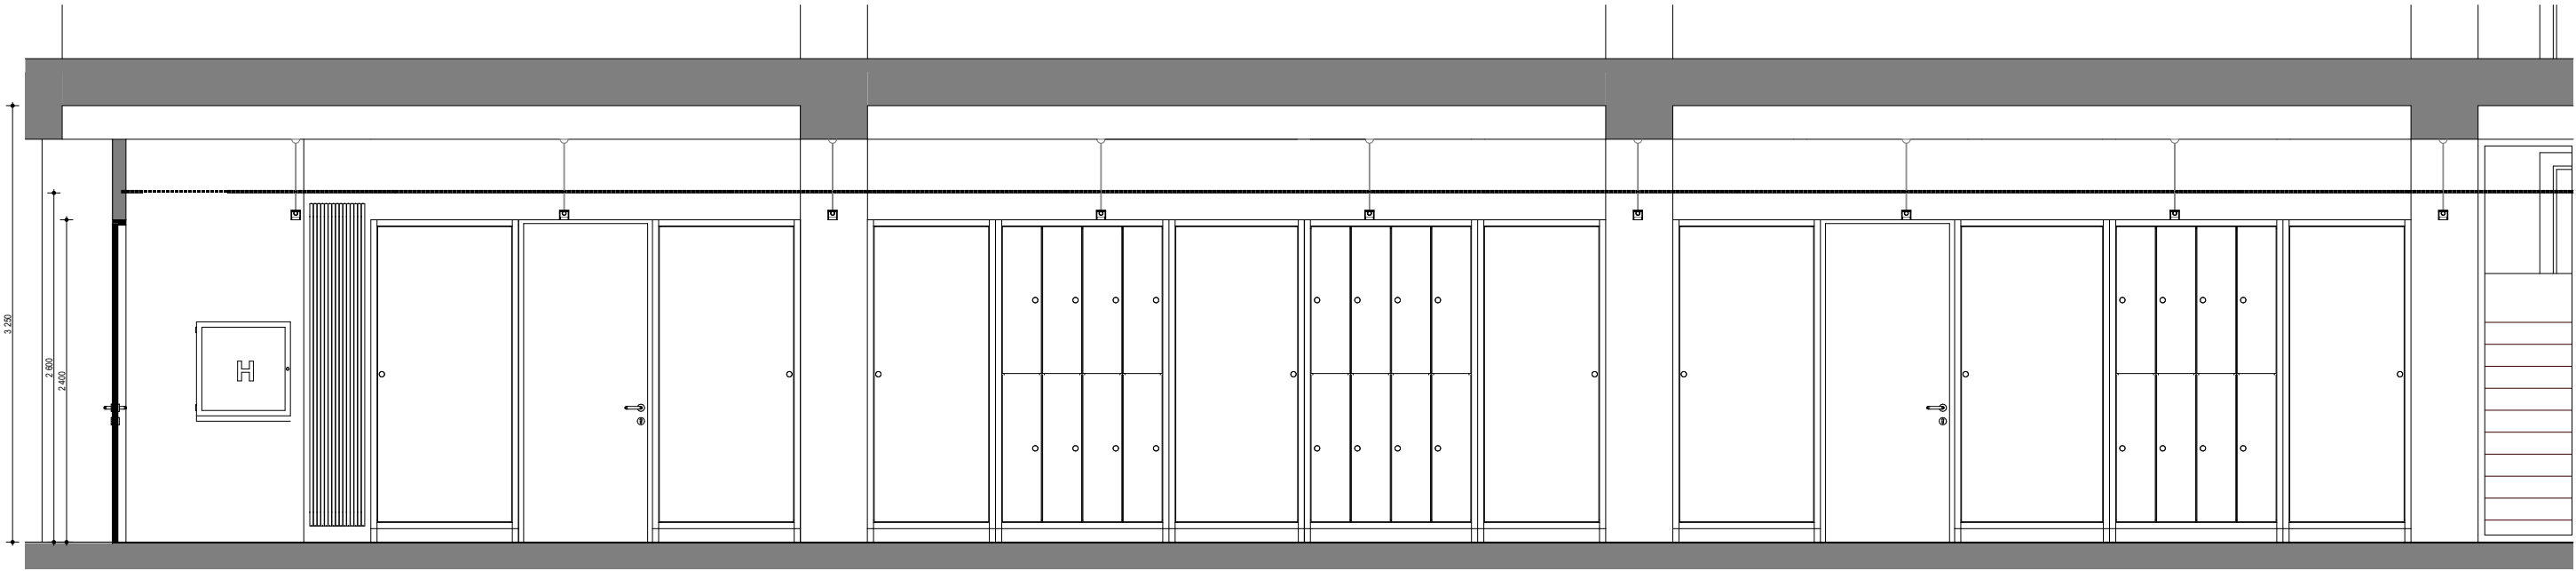

PRVKY VYBAVENÍ MÍSTNOST 1.05				
PRVKY VYBAVENÍ ATYPICKÉ				
SESTAVY ŠATNÍCH SKŘÍŇEK				
NA-07_1	ŠATNÍ SKŘÍŇKA VESTAVNÁ 2 DVEŘOVÁ, zámkový klíč, sokl 100	398x600, v.2208	12	1.05
NA-07_2	RÁM VESTAVNÝ SKŘÍŇEK NA-07_1, sokl 100, zadní sokl s plošinou	4875x650 (200+450), v.2400	1	1.05
SESTAVA DVEŘÍ NIK, VESTAVĚNÝCH SKŘÍŇÍ A ŠATNÍCH SKŘÍŇEK				
NA-08_1	ŠATNÍ SKŘÍŇKA VESTAVNÁ 2 DVEŘOVÁ, zámkový klíč, sokl 100	300x580, v.2208	12	1.05
NA-08_2	RÁM VESTAVNÝ SKŘÍŇEK NA-08_1, sokl 100, zadní sokl s plošinou	955x200(250), v. 2400	3	1.05
NA-08_3	DVEŘE VESTAVNÉ SKŘÍŇOVÉ NIKY S KORPUZOVÝM RÁMEM, šířka dle rozpisu	1010x200, v. 2400	8	1.05
NA-08_4	RÁM VESTAVNÝ PRO SKŘÍŇOVÉ DVEŘE NIKY, sokl 100, šířka dle rozpisu	1100x200(600), v. 2400	6	1.05
NA-08_5	REGÁL POLICOVÝ VESTAVNÝ DO NIKY	854x400, v. 2208	2	1.05
NA-08_6	RÁM VESTAVNÝ PRO NIKU S REGÁLEM, sokl 100, šířka dle rozpisu	1100x600, v.2400	2	1.05
NA-09	PARAVÁN NA INTERAKTIVNÍ TABULE KOTVENÝ DO STROPU, SOKL	1650x100, v.2000 + kotvení	2	1.05
NA-10	SEDACÍ LAVICE Z. SOKL	3000x1000, v.400 (800)	3	1.05
NA-12	STŮL KONZULTAČNÍ PEVNÝ, SOKL, 2x středová pop-up instalační krabice	3000x1000, v.750	3	1.05
PRVKY VYBAVENÍ TYPOVÉ				
NZ-03	ŽIDLE SKLÁDACÍ CELOPLAST. VYZTUŽ. SKLOLAM. PROBARVENÁ (18+30 pro štrium) 6 barev	460x520, v.780	48	1.05
NZ-04	POLŠTAR SEDACÍ VOLNÝ ČALOUNĚNÝ, 6 barev čalounění dle židli NZ-03	cca 450x450, v.50	30	1.05
NZ-05	VOZÍK MOBILNÍ NA SKLÁDACÍ ŽIDLE NZ-03		4	1.05
PRVKY VYBAVENÍ DOPLNKOVÉ A OSTATNÍ				
DO-01	ODPAKOVÝ KOŠ OTEVŘENÝ MÍSTNOSTÍ		1	1.05
INFORMAČNÍ SYSTÉM VNITŘNÍ				
ST-03	TABULKA DVEŘNÍ INFORMAČNÍ	210 x 300	2	1.05
ST-04	TABULKA ORIENTAČNÍ MÍSTNOSTI ČÍ PIKTOGRAM	210 x 210	2	1.05

PROJEKTANT:	Ing.arch.akad.arch. Ondřej Svoboda, 0227	autorizace:	Ing.arch.akad.arch. Ondřej Svoboda autorizovaný architekt 0227
PODPIS:			
AUTOR NÁVRHU:	Ing.arch. Jan Měchta, Ph.D.		Atelier Nemele
INVESTOR:	Univerzita Palackého v Olomouci		Nemele 130 Zábřeh 789 01 mobil: +420 603 574 940 E-mail: osan@osan.cz
ADRESA INVESTORA:	Křižkovského 5118 Olomouc 771 47		IČO: 10645101
MÍSTO STAVBY:	Budova č. 47, Šlechtitelů 241/27 Olomouc - Holice 779 00		
AKCE:	Modernizace a dobudování přízemí části objektu č. 47 Prf UP Olomouc - Holice		
PROJEKT INTERIÉRU			
CDL DOKUMENTACE:			
A - ODDÍL INTERIER 47			
ČÁST ODDÍLU DOKUMENTACE:			
A3 KNiha MÍSTNOSTÍ ČÁSTI INT 47			
NÁZEV VÝKRESU:			
MÍSTNOST 1.05			
FORMÁT VÝKRESU:	A1	ČÍSLO PÁRE:	
DATUM ZPRACOVÁNÍ:	22. 1. 2018	STUPEŇ DOKUMENTACE:	PO
REVIZE č.: 4		ČÍSLO ZAKÁZKY:	1714
25. 3. 2018		ČÍSLO VÝKRESU:	A3.2
MÉŘITKO:	1:50		