



MÍSTNOST 1.29




MÍSTNOST 1.33



MÍSTNOST 1.37



MÍSTNOST 1.37

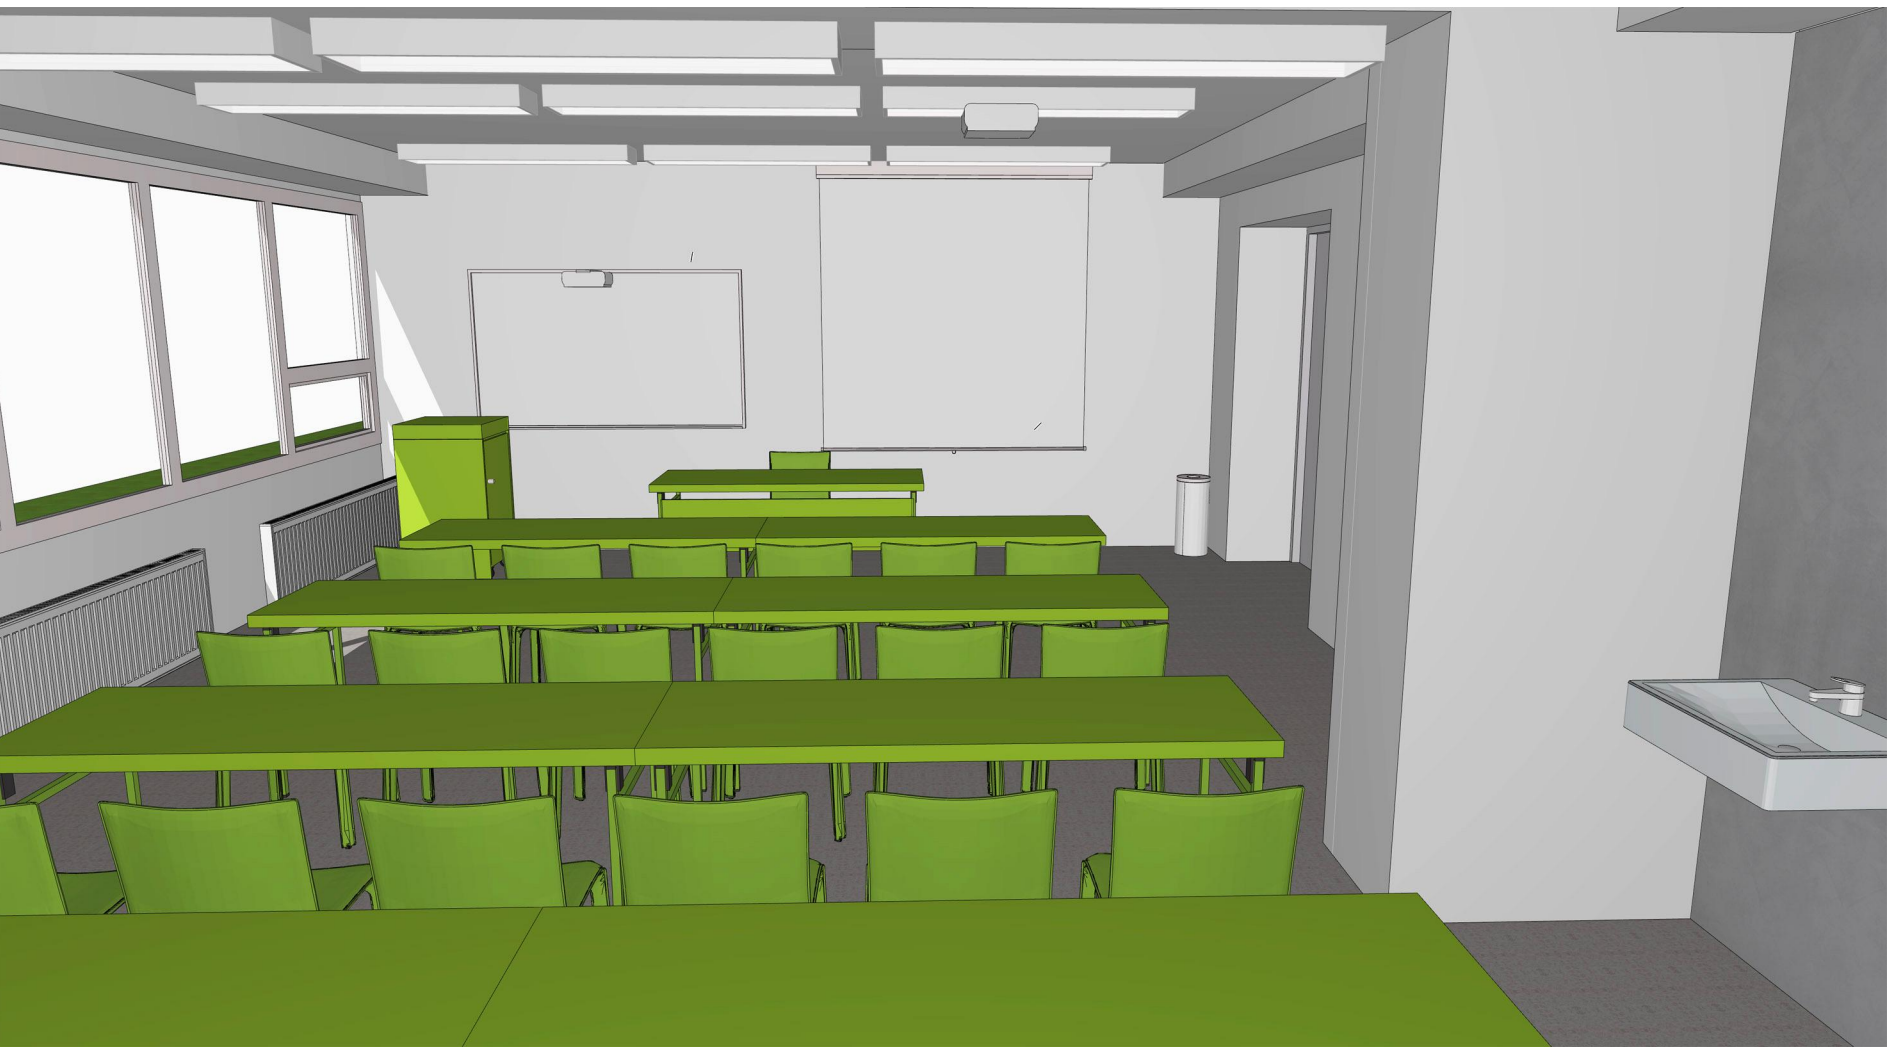

MÍSTNOST 1.39



MÍSTNOST 1.40



MÍSTNOST 1.41



MÍSTNOST 1.42



MÍSTNOST 1.42

PROJEKTANT:	Ing.arch.akad.arch. Ondřej Svoboda, 0227	autorizace:	Ing.arch.akad.arch. Ondřej Svoboda autorizovaný architekt 0227 Atelier Nermie Nermie 130 Zábřeh 789 01 mobil: +420 603 574 940 E-mail: osan@osan.cz IČO: 10645101
RODOPIS			
AUTOR NÁVRHU:	Ing.arch. Jan Měch, Ph.D.		
INVESTOR:	Univerzita Palackého v Olomouci		
ADRESA INVESTORA:	Křižkovského 5118 Olomouc 771 47		
MÍSTO STAVBY:	Budova č. 47, Šlechtělu 241/27 Olomouc - Holice 779 00		
AKCE:	Modernizace a dobudování přízemí části objektu č. 47 PPF UP Olomouc - Holice		
PROJEKT INTERIÉRU			
ČÍSL. DOKUMENTACE:	A- ODDÍL INTERIER 47	FORMAT VÝKRESU:	A1
ČÁST ČÍSL. DOKUMENTACE:	A2 VÝKRESOVÁ DOKUMENTACE ČÁSTI INT 47	DATUM ZPRACOVÁNÍ:	22. 1. 2018
VIZUALIZACE 2 INTERIÉRU 47		STUPEŇ DOKUMENTACE:	PD
		REVIZE č.: 4	
		26. 3. 2018	
		ČÍSLO ZAKÁZKY:	1714
		NÁZEV VÝKRESU:	A2.8
		MÉŘITKO:	
		ČÍSLO VÝKRESU:	