

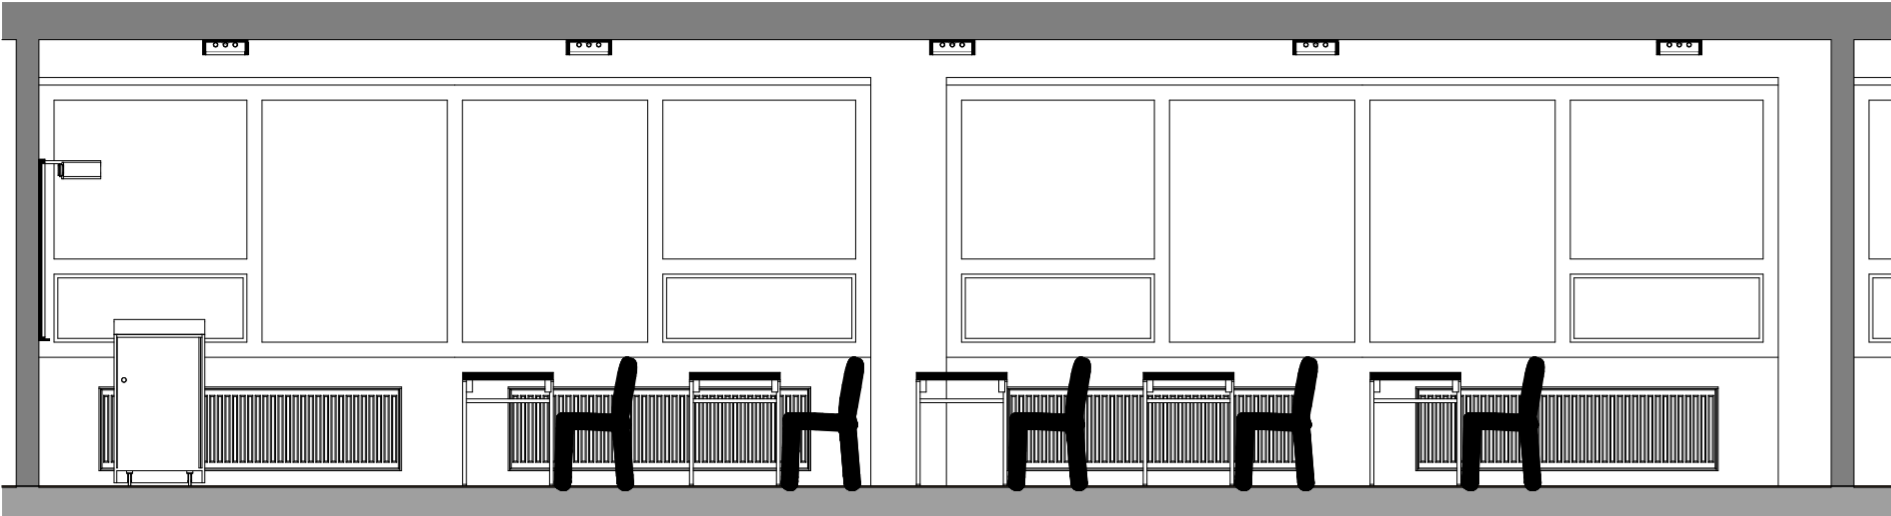



POHLED NA STĚNU 1.40 H

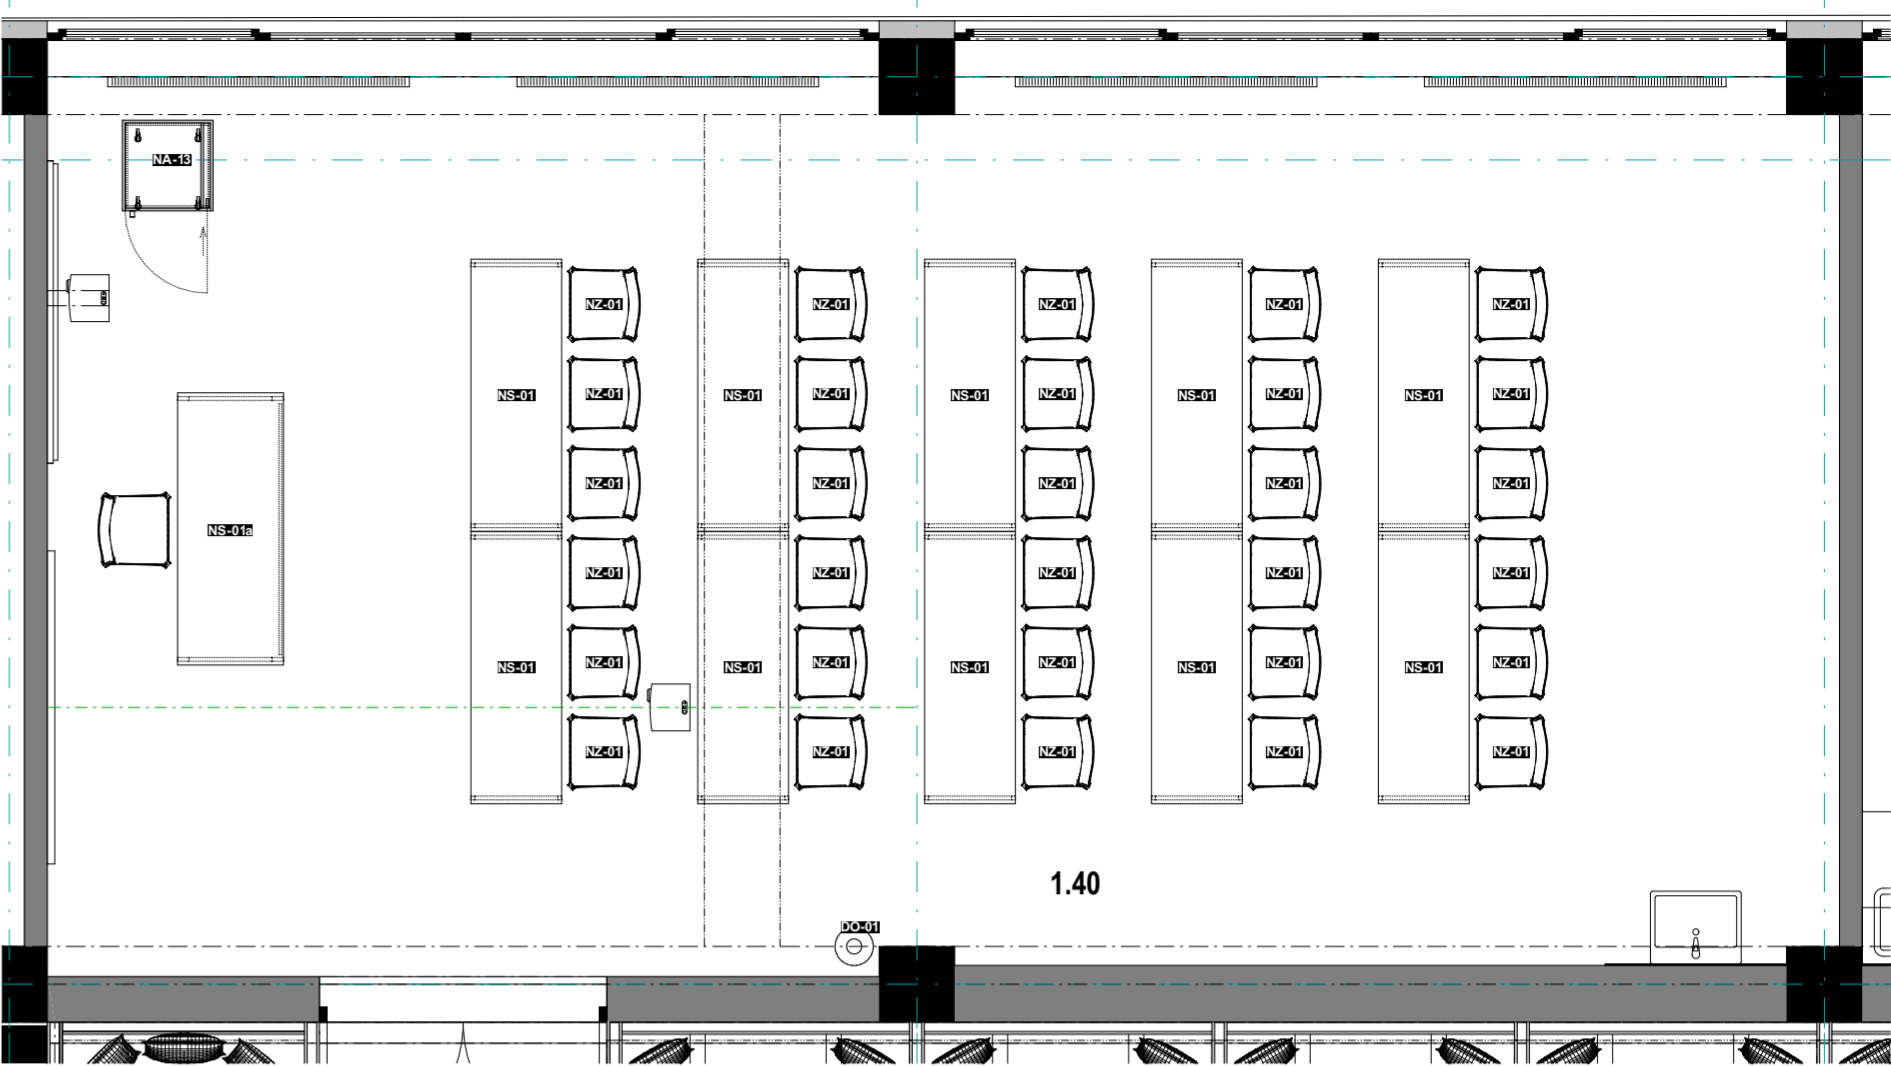

POHLED NA STĚNU 1.40 D

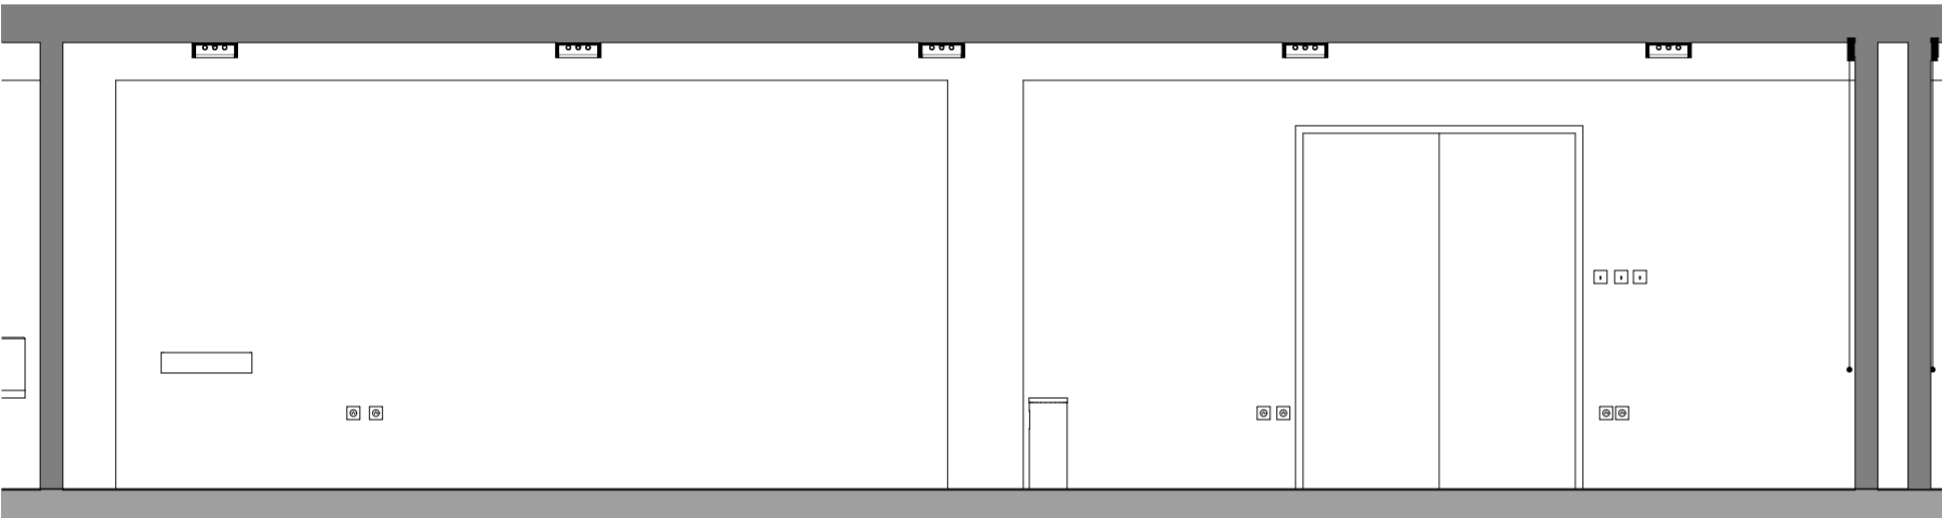

POHLED NA STĚNU 1.40 L

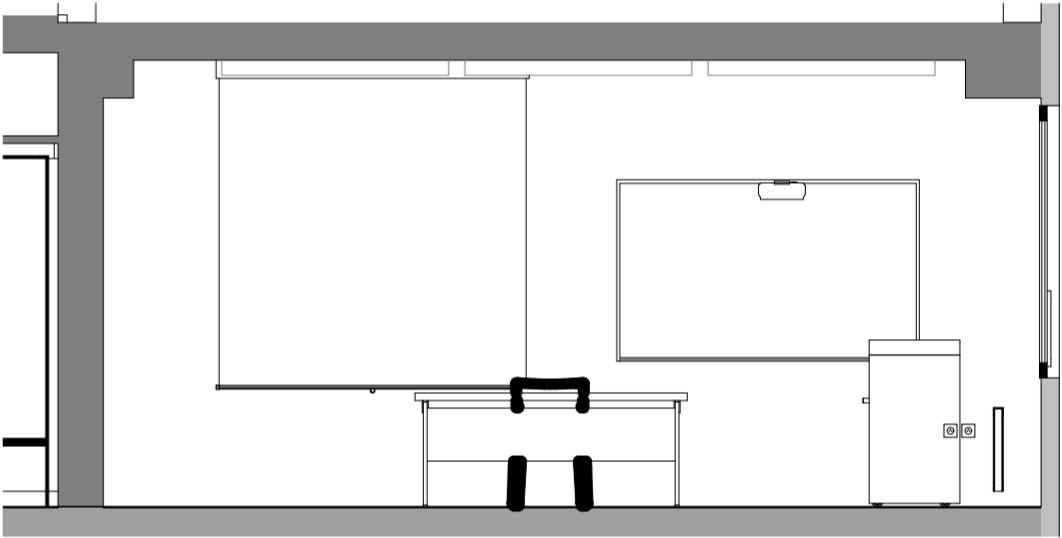

POHLED NA STĚNU 1.40 P



PRVKY VYBAVENÍMÍSTNOSTI 1.40				
PRVKY VYBAVENÍ ATYPICKÉ				
NA-13	PULTIK - STOLEK POJÍZDNÝ NA AV TECHNIKU	625x535, v.1100	1	1.40
PRVKY VYBAVENÍ TYPOVÉ				
NS-01	STŮL SE SKLOPNOUÍ PODNOŽÍ, plát voštinový t tl.50 s vnitř. rámem, lamino, 4 barvy lamina	1800x600, v.750	10	1.40
NS-01a	STŮL SE SKLOPNOUÍ PODNOŽÍ dtto jako NS-01 a odnímatelným čelem (katedra malá)	1800x600, v.750	1	1.40
NZ-01	ŽIDLE SKOŘEPINOVÁ CELOPLASTOVÁ STOHOVATELNÁ, 4 barvy	500x500 v. 860	31	1.40
PRVKY VYBAVENÍ DOPLŇKOVÉ A OSTATNÍ				
DO-01	ODPADKOVÝ KOŠ OTEVŘENÝ MÍSTNOSTÍ		1	1.40

PROJEKTANT:	Ing.arch.akad.arch. Ondřej Svoboda, 0227	autorizace:	Ing.arch.akad.arch. Ondřej Svoboda autorizovaný architekt 0227 Atelier Nemile Nemile 130 Zábřeh 789 01 mobil: +420 603 574 940 E-mail: osan@osan.cz IČO: 10645101											
PODPIS			<table><tr><td>FORMÁT VÝKRESU</td><td>A1</td><td rowspan="5">ČÍSLO PARÉ:</td></tr><tr><td>DATUM ZPRACOVÁNÍ</td><td>22. 1. 2018</td></tr><tr><td>STUPEŇ DOKUMENTACE</td><td>PD</td></tr><tr><td>ČÍSLO ZAKÁZKY</td><td>17 14</td></tr><tr><td>MÉRITKO: 1:50</td><td>ČÍSLO VÝKRESU: A3.9</td></tr></table>	FORMÁT VÝKRESU	A1	ČÍSLO PARÉ:	DATUM ZPRACOVÁNÍ	22. 1. 2018	STUPEŇ DOKUMENTACE	PD	ČÍSLO ZAKÁZKY	17 14	MÉRITKO: 1:50	ČÍSLO VÝKRESU: A3.9
FORMÁT VÝKRESU	A1			ČÍSLO PARÉ:										
DATUM ZPRACOVÁNÍ	22. 1. 2018													
STUPEŇ DOKUMENTACE	PD													
ČÍSLO ZAKÁZKY	17 14													
MÉRITKO: 1:50	ČÍSLO VÝKRESU: A3.9													
AUTOR NÁVRHU:	Ing.arch. Jan Mléčka, Ph.D.													
INVESTOR:	Univerzita Palackého v Olomouci													
ADRESA BIVESTORA:	Křížkovského 511/8 Olomouc 771 47													
MÍSTO STAVBY:	Budova č. 47, Šlechtitelů 241/27 Olomouc - Holice 779 00													
AKCE:	Modernizace a dobudování přízemí části objektu č. 47 Prf UP Olomouc - Holice													
PROJEKT INTERIÉRU														
ODDÍL DOKUMENTACE:														
A - ODDÍL INTERIER 47														
ČÁST ODDÍLU DOKUMENTACE:														
A3 KNIHA MÍSTONSTÍ ČÁSTI INT 47	REVIZE č.: 4													
	25. 3. 2018													
NÁZEV VÝKRESU:														
A3.9 MÍSTNOST 1.40														