




POHLED NA STĚNU 1.29 H

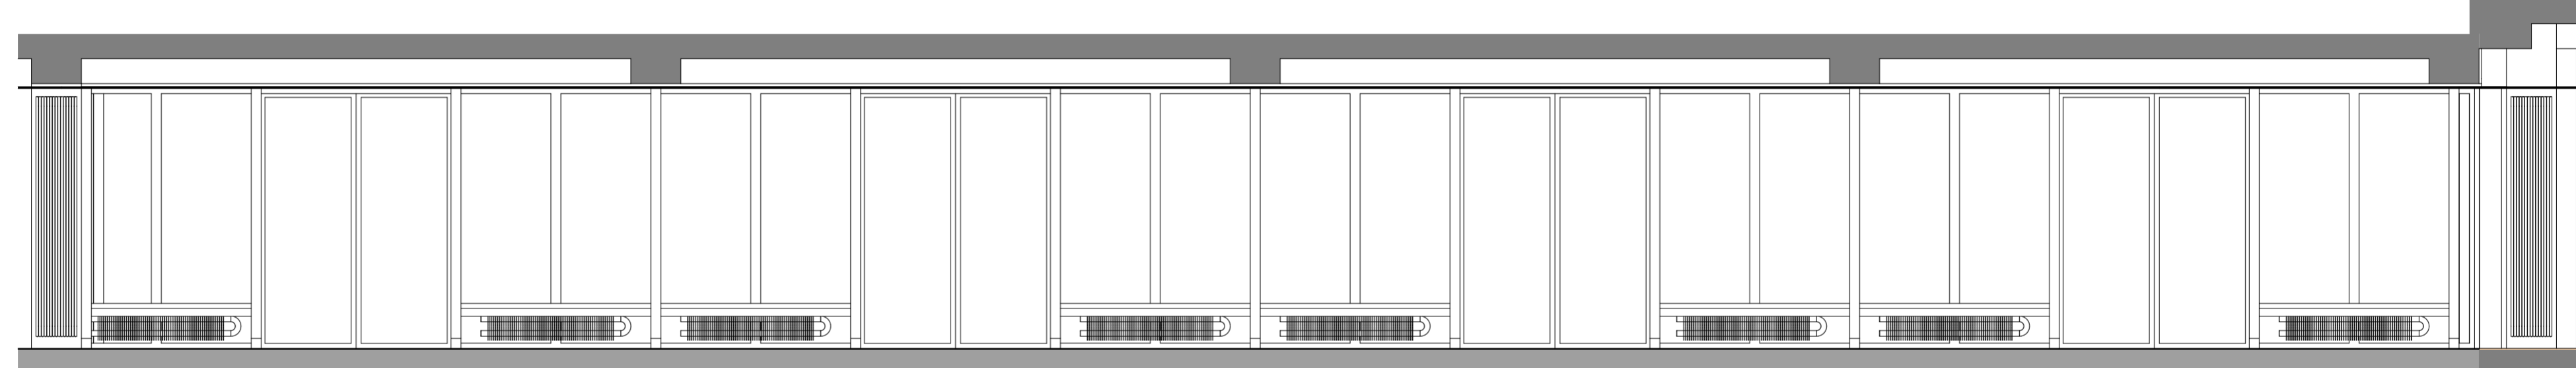

POHLED NA STĚNU 1.29 D

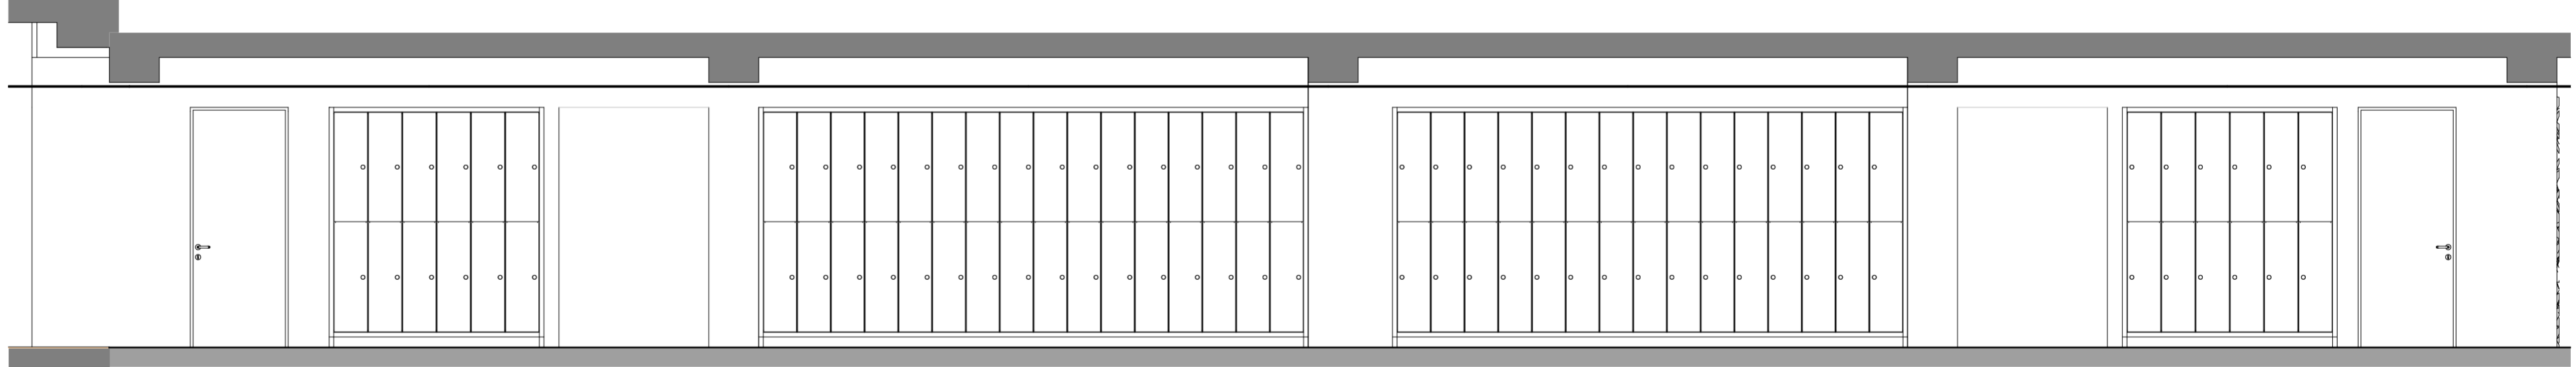

PRVKY VYBAVENÍMÍSTNOST 1.29				
PRVKY VYBAVENÍ ATYPICKÉ				
KONZULTAČNÍ BOXY LIGHT				
NA-03_1	BOX KONZULTAČNÍ LIGHT LAVICE SANOSTATNÝ, sokl 100	2100x570, v.2600	1	1.29
NA-03_2	KOV. KOSTRA BOXU LIGHT SAMOSTATNĚHO, vč. kotvení do stropu nad podhledem	2100x570, v.2600	2	1.29
NA-03_3	BOX KONZULTAČNÍ LIGHT LAVICE ZDVOJENÝ, sokl 100 (společný středná bok a kostra)(odpovídá 6x NA-03_1)	4100x570, v.2600	3	1.29
NA-03_4	BOX KONZULTAČNÍ LIGHT LAVICE ZKRACENÝ, sokl 100	1800x570, v.2600	1	1.29
NA-03_5	KOV. KOSTRA BOXU LIGHT ZDVOJENÉHO (společná střední část) (odpovídá 6x NA-03_2), vč. kotvení nad podhledem	4100x570, v.2600	3	1.29
SESTAVY ŠATNÍCH SKŘÍNEK				
NA-04_1	ŠATNÍ SKŘÍNKA VESTAVNA 2 DVEŘOVÁ, zámky v knobce	343x500, v.2208	12	1.29
NA-04_2	ŘÁM VESTAVNÝ SKŘÍNEK NA-04_1, sokl 100, zadní sokl s plošinou	2150x200(+300), v.2400	2	1.29
NA-05_1	ŠATNÍ SKŘÍNKA VESTAVNA 2 DVEŘOVÁ, zámky v klíce, sokl 100	337x500, v.2208	15	1.29
NA-05_2	ŘÁM VESTAVNÝ SKŘÍNEK NA-05_1, sokl 100, zadní sokl s plošinou	5156x200(+300), v.2400	1	1.29
NA-06_1	ŠATNÍ SKŘÍNKA VESTAVNA 2 DVEŘOVÁ, zámky v klíce, sokl 100	338x500, v.2208	16	1.29
NA-02_2	ŘÁM VESTAVNÝ SKŘÍNEK NA-06_1, sokl 100, zadní sokl s plošinou	5500x200(+300), v.2400	1	1.29
PRVKY VYBAVENÍ TYPOVÉ				
NZ-04	POLŠTAR SEDACÍ VOLNÝ ČALOUNĚNÝ, 6 barev čalounění dle židli NZ-03	cca 450x450, v.50	32	1.29
NZ-05	VOZÍK MOBILNÍ NA SKLADACÍ ŽIDLE NZ-03		4	1.29
PRVKY VYBAVENÍ DOPLŇKOVÉ A OSTATNÍ				
DO-01	ODPADKOVÝ KOŠ OTEVŘENÝ MÍSTNOSTI		2	1.29
INFORMAČNÍ SYSTÉM VNITŘNÍ				
ST-04	TABULKA ORIENTAČNÍ MÍSTNOSTI ČÍ PIKTOGRAM	210 x 210	6	1.29

PROJEKTANT:		Ing.arch.akad.arch. Ondřej Svoboda, 0227		autorizace:	Ing.arch.akad.arch. Ondřej Svoboda autorizovaný architekt 0227 Atelier Nemile Nemile 130 Zábřeh 789 01 mobil: +420 603 574 940 E-mail: osan@osan.cz IČO: 10645101				
PODPIS									
AUTOR NÁVRHU:		Ing.arch. Jan Měčka, Ph.D.							
INVESTOR:		Univerzita Palackého v Olomouci							
ADRESA IBVESTORA:		Křížkovského 511/8 Olomouc 771 47							
MÍSTO STAVBY:		Budova č. 47, Šlechtitělu 241/27 Olomouc - Holice 779 00							
AKCE: Modernizace a dobudování přízemí části objektu č. 47 PŘF UP Olomouc - Holice									
PROJEKT INTERIÉRU									
ODDÍL DOKUMENTACE: A - ODDÍL INTERIER 47				REVIZE č.: 4		FORMÁT VÝKRESU		A1	ČÍSLO PARÉ:
ČÁST ODDÍLU DOKUMENTACE: A3 KNIHA MÍSTONSTÍ ČÁSTI INT 47				25. 3. 2018		DATUM ZPRACOVÁNÍ		22. 1. 2018	
NÁZEV VÝKRESU: A3.6 MÍSTNOST 1.29						STUPEŇ DOKUMENTACE		PD	
						ČÍSLO ZAKÁZKY		17 14	
				MÉRITKO: 1:50		ČÍSLO VÝKRESU: A3.6			