




POHLED NA STĚNU 1.22 L

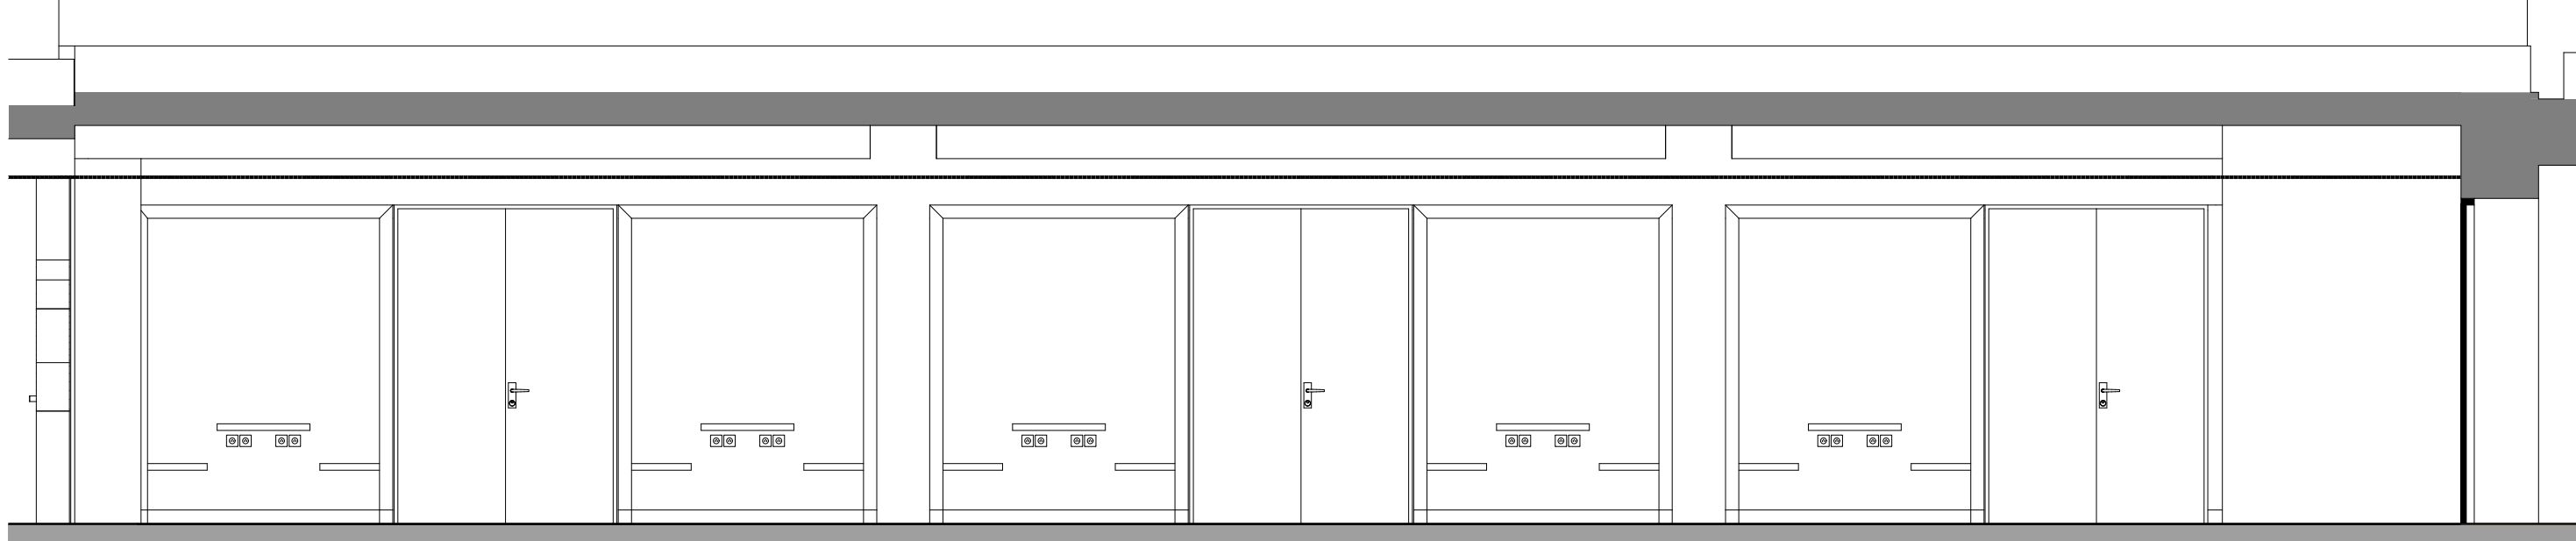


POHLED NA STĚNU 1.22 P

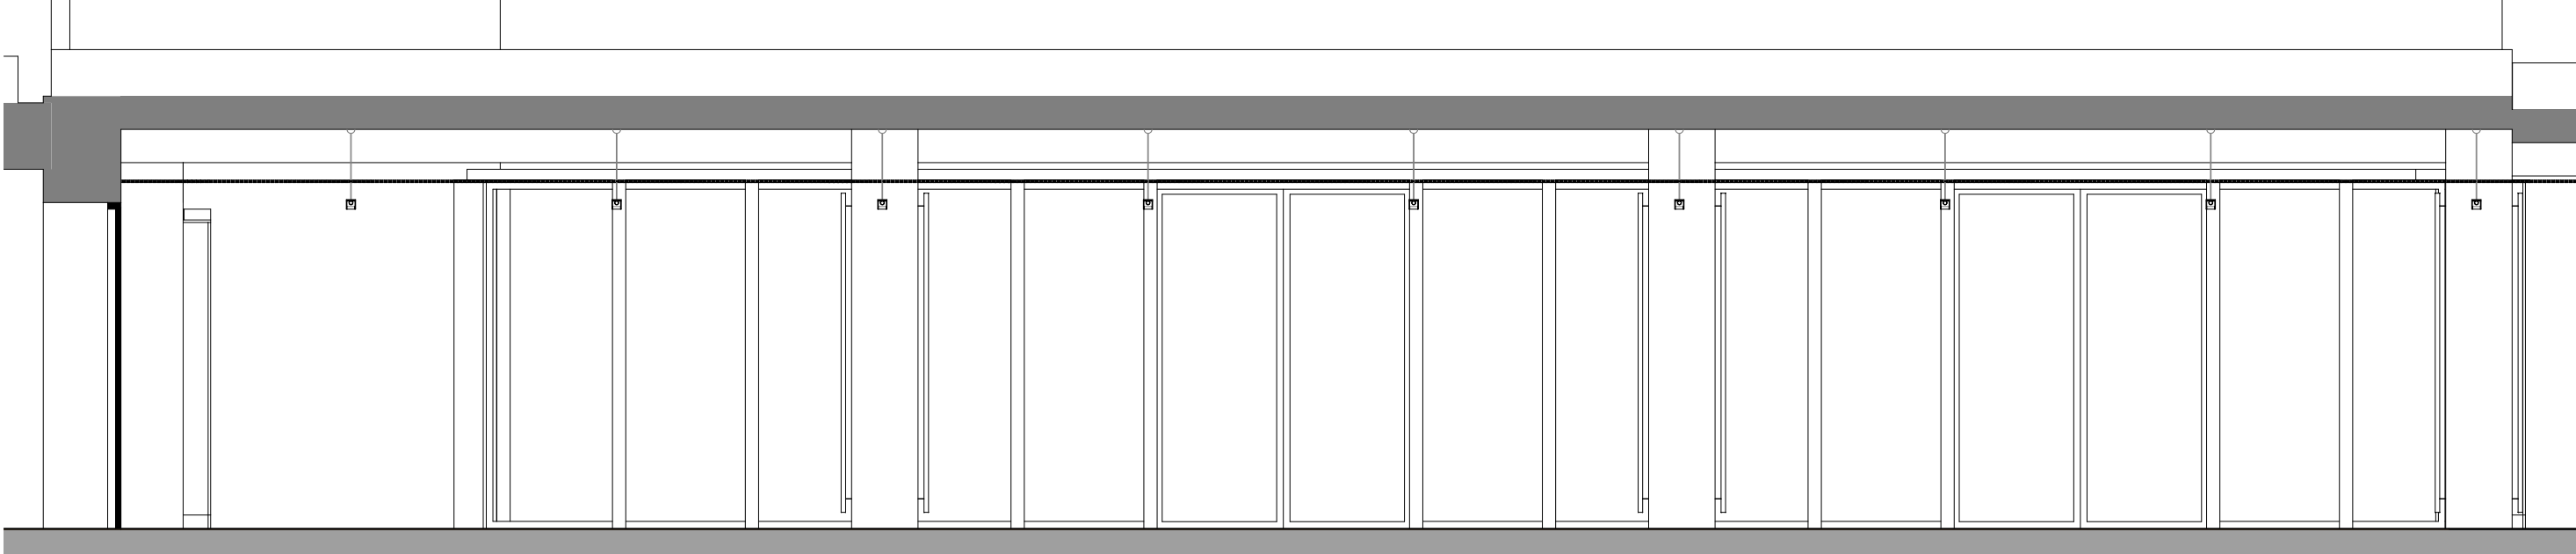


POHLED NA STĚNU 1.33 H

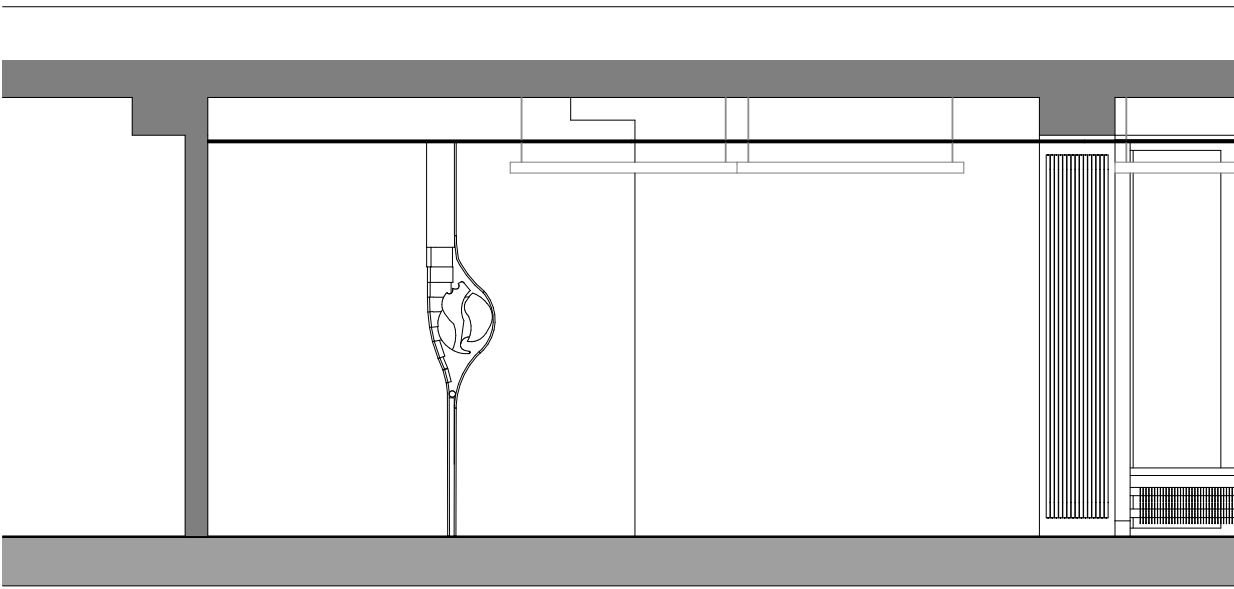

POHLED NA STĚNU 1.33 L

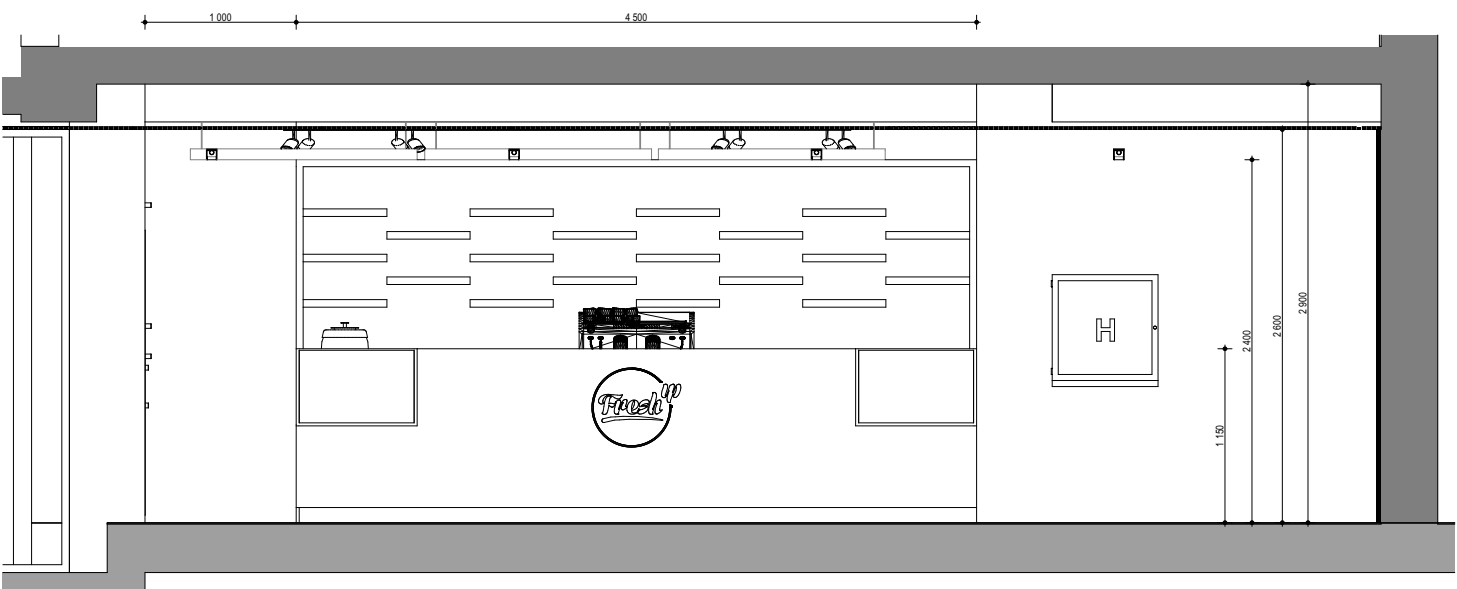


POHLED NA STĚNU 1.22 D

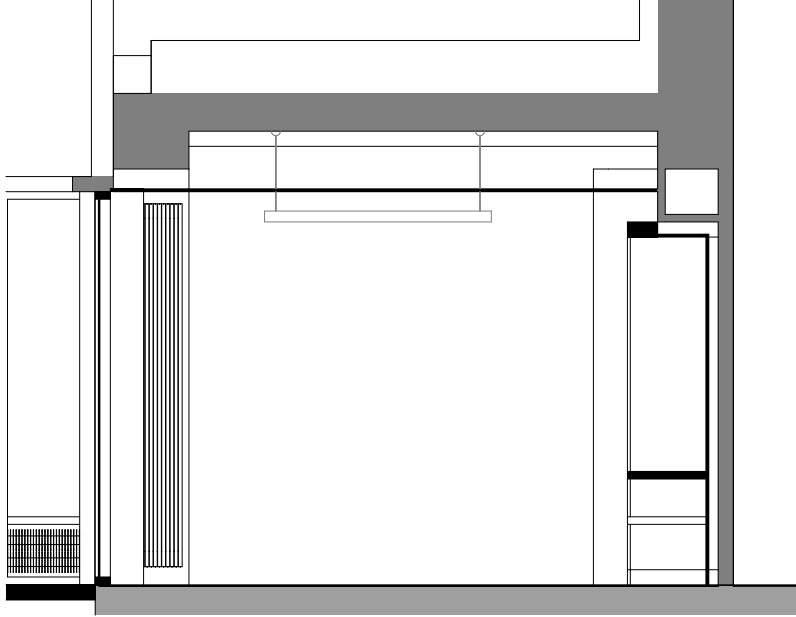

POHLED NA STĚNU 1.22 H



POHLED NA STĚNU 1.33 P

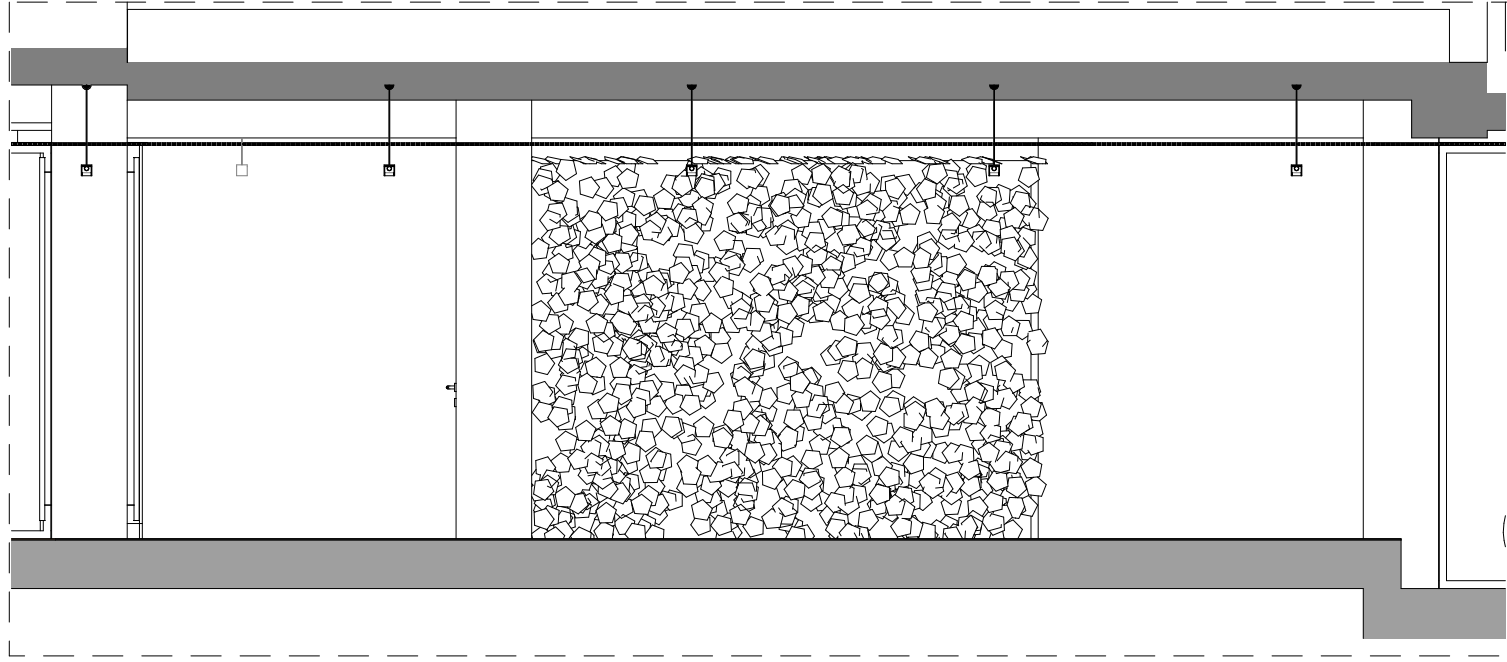

PRVKY VYBAVENÍ MÍSTNOST 1.22 (a 1.33)				
PRVKY VYBAVENÍ ATYPICKÉ				
NA-02 KONZULTAČNÍ BOXY DUO				
NA-02_1	BOX KONZULTAČNÍ DUO SE STOLKEM, sokl 100, LED stěrbinové osvětlení (3x pravý, 2x levý)	1950x600, v.2400	5	1.22
NA-02_2	KOV. KOSTRA BOXU DUO NA-02_1	60x600, v. 2400	5	1.22
NA-02_3	BOK SAMOSTATNÝ KONZULTAČNÍHO BOXU DUO - DOPLNĚK KOUTU, sokl 100	100x600, v. 2400	1	1.22
PRVKY VYBAVENÍ TYPOVÉ				
NZ-05	VOZÍK MOBILNÍ NA SKLADACÍ ŽIDLE NZ-03		2	11.22
PRVKY VYBAVENÍ DOPLŇKOVÉ A OSTATNÍ				
DO-01	ODPADKOVÝ KOŠ OTEVŘENÝ MÍSTNOSTÍ		2	1.22
DO-13	REINŠTALACE VYTVARNĚHO DÍLA	reinstalace	1	1.33
INFORMAČNÍ SYSTÉM VNITŘNÍ				
ST-03	TABULKA DVERNÍ INFORMAČNÍ	210 x 300	3	1.22
ST-04	TABULKA ORIENTAČNÍ MÍSTNOSTI ČI PIKTOGRAM	210 x 210	3	1.22

PROJEKTANT:	Ing.arch.akad.arch. Ondřej Svoboda, 0227	autorizace:	Ing.arch.akad.arch. Ondřej Svoboda autorizovaný architekt 0227
ROOPIS			Abdell Nemle
AUTOR NÁVRHU:	Ing.arch. Jan Měchta, Ph.D.		Nemle 130 Zábřeh 789 01
INVESTOR:	Univerzita Palackého v Olomouci		mob: +420 603 574 940
ADRESA INVESTORA:	Křižkovského 5118 Olomouc 771 47		E-mail: osan@osan.cz
MÍSTO STAVBY:	Budova č. 47, Šlechtětu 24127 Olomouc - Holice 779 00		IČO: 10645101
AKCE: Modernizace a dobudování přízemí části objektu č. 47 Prf UP Olomouc - Holice			
PROJEKT INTERIÉRU			
OČIL DOKUMENTACE:		FORMAT VÝKRESU:	A1
A- ODDÍL INTERIER 47		DATUM ZPRACOVÁNÍ:	22. 1. 2018
ČÁST ODDÍLU DOKUMENTACE:		STUPEŇ DOKUMENTACE:	PO
A3 KNIHA MÍSTNOSTÍ ČÁSTI INT 47		ČÍSLO ZAKÁZKY:	1714
NÁZEV VÝKRESU:		MĚRITKO:	1:50
MÍSTNOST 1.22 a 1.33		ČÍSLO VÝKRESU:	A3.4