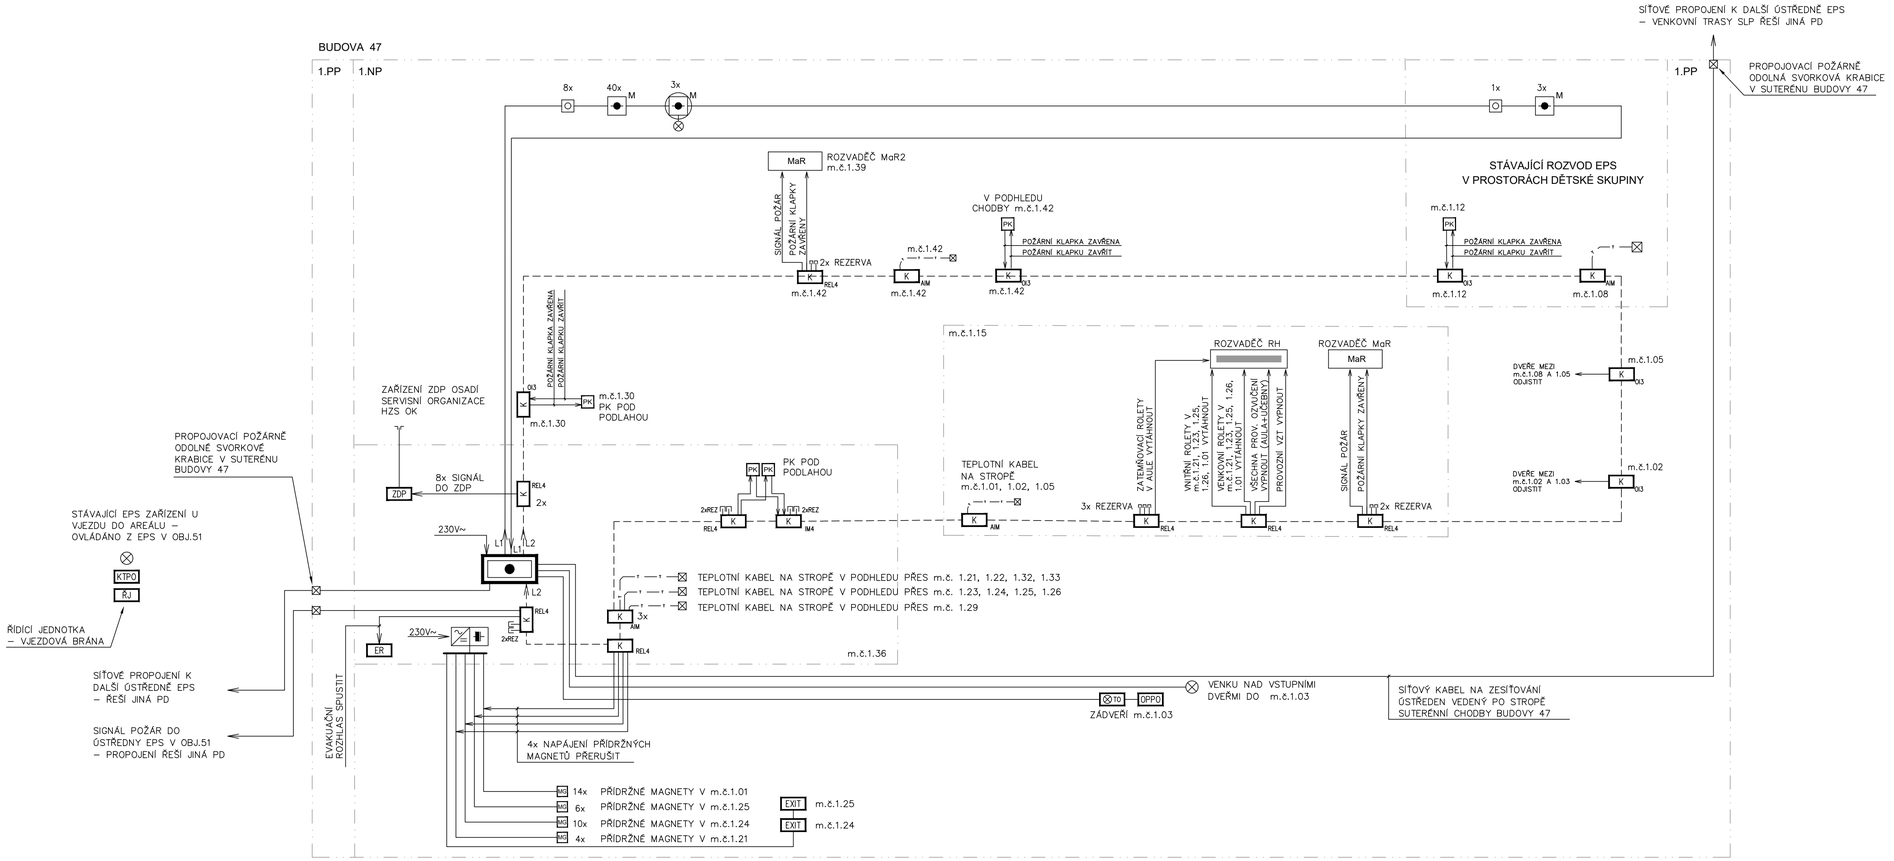

MULTISENZOROVÝ HLÁSIČ V PODHLEDU S PARALELNÍ INDIKACÍ

MULTISENZOROVÝ POŽÁRNÍ HLÁSIČ

HLÁSIČ TLAČÍTKOVÝ

OBSLUŽNÉ A SIGNALIZAČNÍ TABLO OBSLUHY EPS

ÚSTŘEDNA EPS

ZAŘÍZENÍ DÁLKOVÉHO PŘENOSU

KLÍČOVÝ TREZOR PO

OBSLUŽNÉ POLE PO

ZÁBLESKOVÝ MAJÁK

VSTUPNÍ/VÝSTUPNÍ PRVEK – KOPPLER V INSTALAČNÍ KRABICI

POŽÁRNÍ KLAPKA

PŘÍDRŽNÝ MAGNET DVEŘÍ

DOTYKOVÝ SENZOR NA OTEVŘENÍ DVEŘÍ

SVORKOVÁ KRABICE

ZÁLOHOVANÝ ZDROJ

TEPLOTNÍ KABELY S REVIZNÍ SVORKOVNICÍ

KABEL KRUHOVÉ LINKY ADRESNÝCH HLÁSIČŮ

KABEL KRUHOVÉ LINKY ADRESNÝCH KOPPLERŮ–VSTUPNÉ/ VÝSTUPNÍCH PRVKŮ

VŠECHNY KABELY EPS:
OHNIODOLNÉ, PLAMENY NEŠÍŘÍCÍ, BEZHALOGENOVÉ, TŘÍDA REAKCE NA OHEŇ B2caS1, d0

STAV K 18. 7. 2018

AUTOR NÁVRHU: ING. ARCH. JAN MLÉČKA, Ph.D.

VÝŠKOVÝ SYSTÉM Bpv ±0,000 = 211,050 m n. m. (stávající úroveň podlahy 1.NP)

REVIZE:	POPIS ZMĚNY:	DATUM:	VYPRACOVAL:
.	.		

AKCE: MODERNIZACE A DOBUDOVÁNÍ PŘÍZEMNÍ ČÁSTI OBJEKTU Č. 47 PŘF UP, OLOMOUC - HOLICE

STUPEŇ PD: DPS - DOKUMENTACE PRO PROVÁDĚNÍ STAVBY

OBJEKT: SO 01 - PŘÍSTAVBA A STAVEBNÍ ÚPRAVY OBJEKTU Č. 47

PROFESE: D.1.4.H - SLABOPROUDÁ ZAŘÍZENÍ

INVESTOR A OBJEDNATEL: Univerzita Palackého v Olomouci, Křížkovského 511/8, 771 47 Olomouc

ZAKÁZKOVÉ ČÍSLO: 20193061-4

DATUM: 12/2017

FORMÁT: 4 × A4

MÍSTO STAVBY: areál PřF UP v Olomouci, pozemky parc. č. 1705/1, 1705/42, k.ú. 641227 Holice u Olomouce

KOPIE:

AUTORIZACE:

GENERÁLNÍ PROJEKTANT: INTAR a.s., Bezručova 81/17a, 602 00 Brno, tel.: +420 543 422 211, www.intar.cz, info@intar.cz

MĚŘÍTKO: -

HLAVNÍ INŽENÝR PROJEKTU: ING. PETR SVOBODA, psvoboda@intar.cz

HLAVNÍ ARCHITEKT PROJEKTU: ING. ARCH. B. LANCMAN, blancman@intar.cz

ZHOTOVITEL ČÁSTI: multiNET a.s., www.multinet.cz, MULTINET, s.r.o., Foršého 43/4, 779 00 Olomouc

VÝKRES: D.1.4.H2 - SLP ZAŘÍZENÍ - PROTIPOŽÁRNÍ SCHEMA - EPS

ODPOVĚDNÝ PROJEKTANT: ING. MIROSLAV KAREL

EVIDENČNÍ ČÍSLO: 20193061-4/SO 01/D.1.4.H2.03

ČÍSLO VÝKRESU: 03

REVIZE: .

VYPRACOVAL: ING. MIROSLAV KAREL