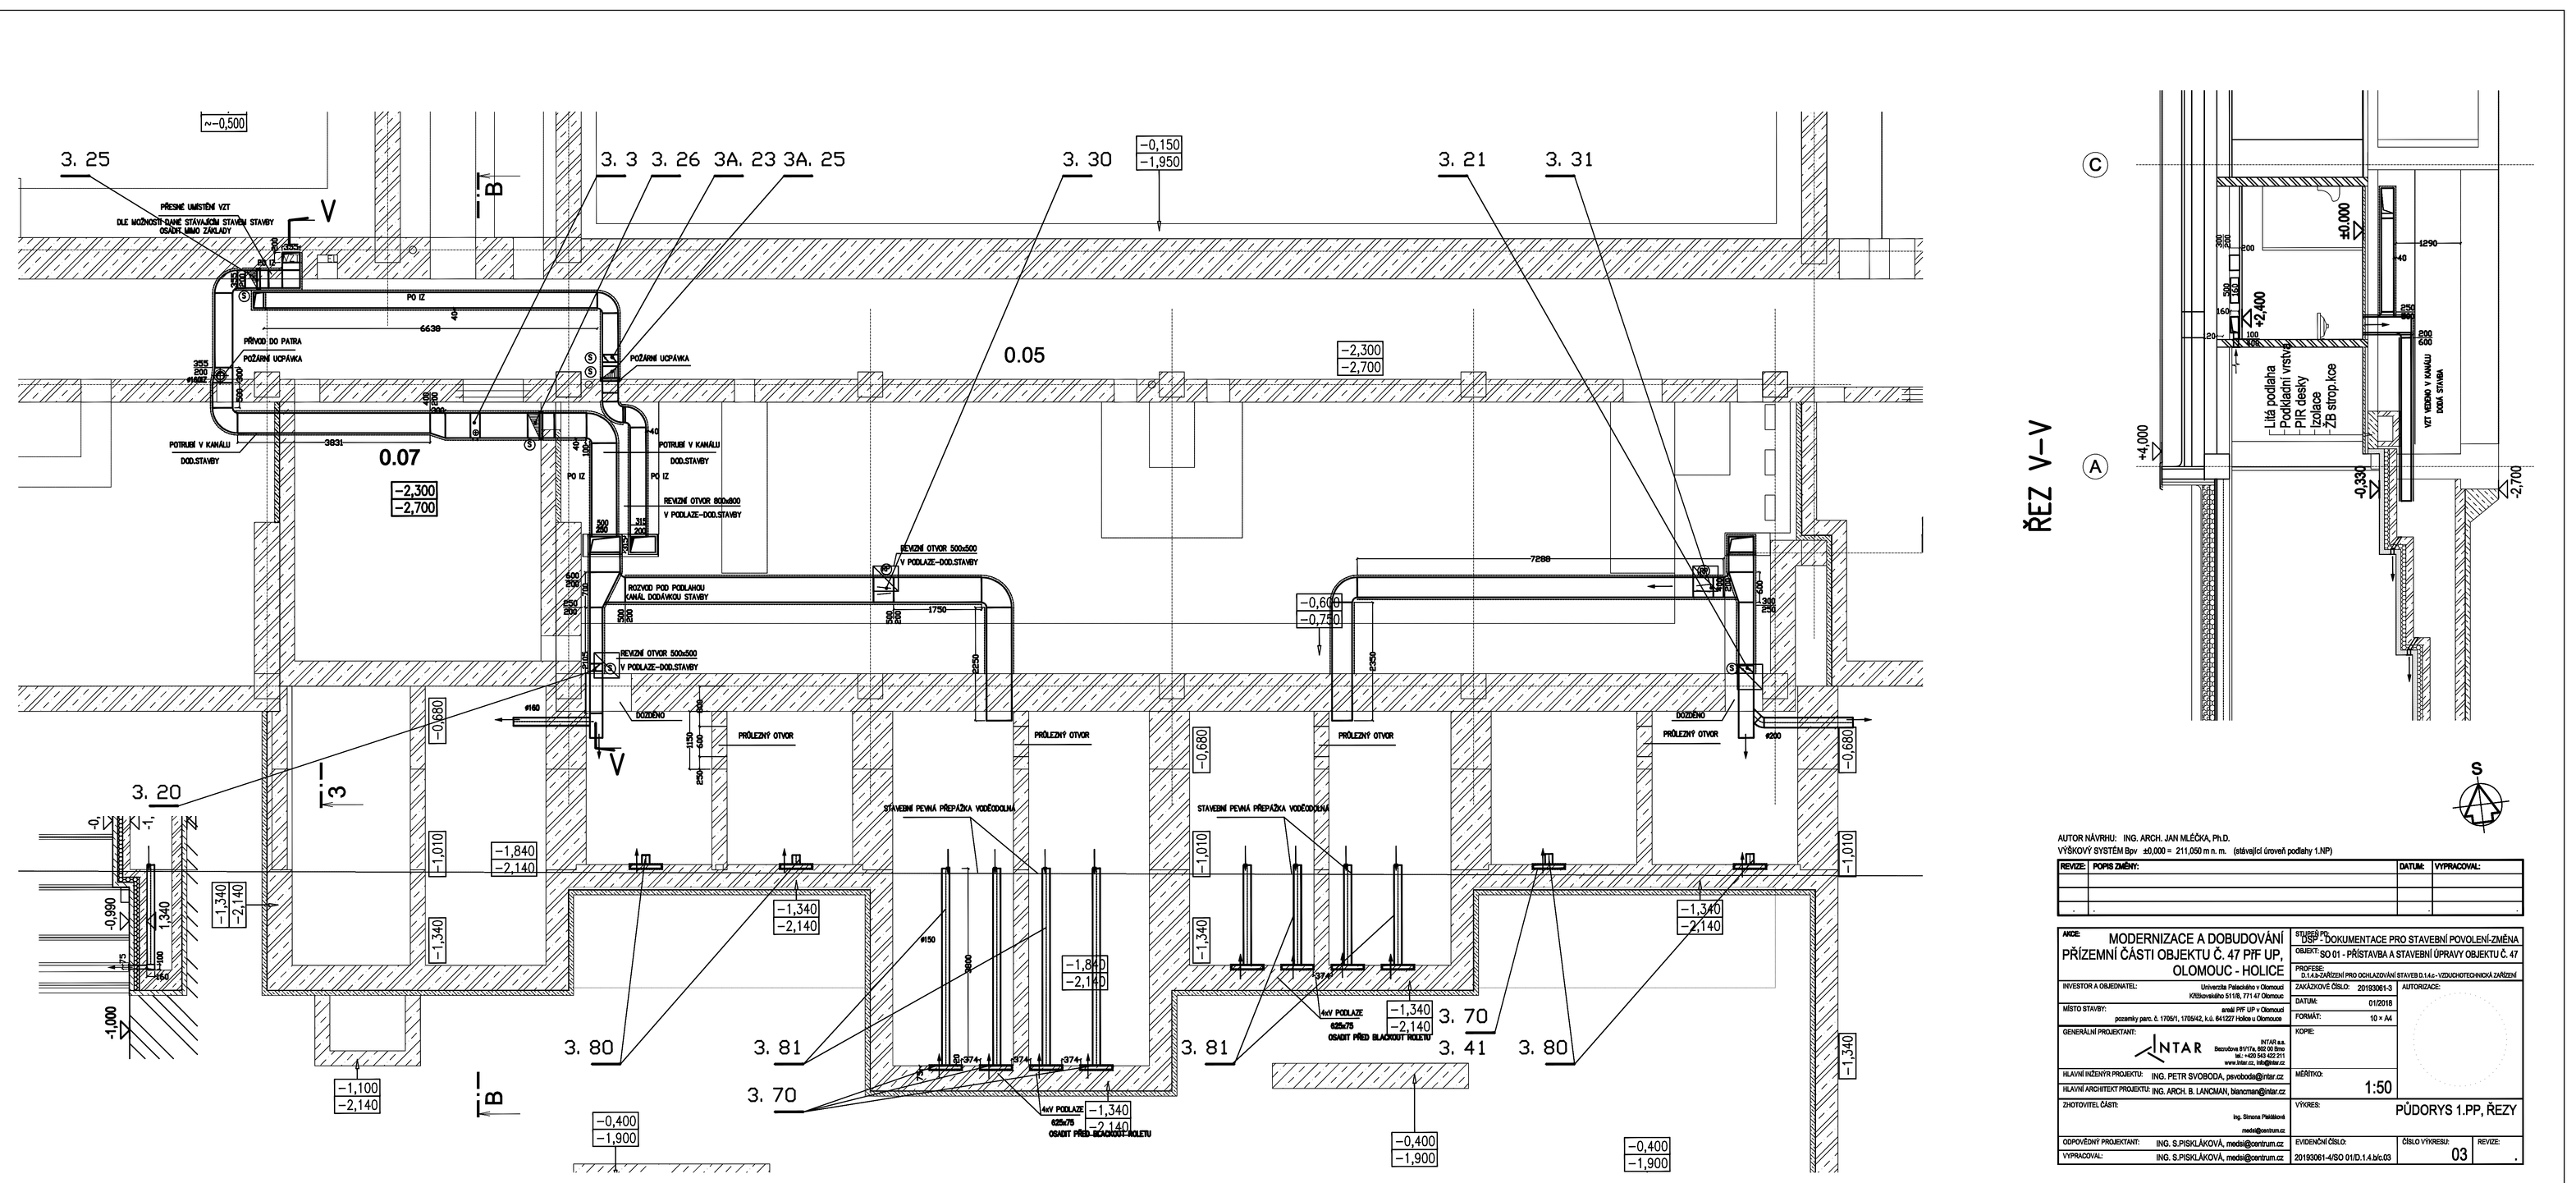

AUTOR NÁVRHU: ING. ARCH. JAN MLČKA, Ph.D.
VÝŠKOVÝ SYSTÉM Bpv ±0,000 = 211,050 m n. m. (stávající úroveň podlahy 1.NP)

REVIZE:	POPIS ZMĚNY:	DATUM:	VYPRACOVAL:

AKCE:	MODERNIZACE A DOBUDOVÁNÍ PŘÍZEMNÍ ČÁSTI OBJEKTU Č. 47 PřF UP, OLOMOUC - HOLICE
STUPEŇ PD:	DSP - DOKUMENTACE PRO STAVEBNÍ POVOLENÍ-ZMĚNA
OBJEKT:	SO 01 - PŘÍSTAVBA A STAVEBNÍ ÚPRAVY OBJEKTU Č. 47
PROFESE:	D.1.4.b ZAŘÍZENÍ PRO DOHLAZOVÁNÍ STAVEB D.1.4.c - VZDUCHOTECHNIKA ZAŘÍZENÍ
INVESTOR A OBJEDNATEL:	Univerzita Palackého v Olomouci, Křížkovského 511/8, 771 47 Olomouc
ZAKÁZKOVÉ ČÍSLO:	20193061-3
AUTORIZACE:	
MÍSTO STAVBY:	areál PřF UP v Olomouci, pozemky parc. č. 1705/1, 1705/42, k.ú. 641327 Hožka u Olomouce
DATUM:	01/2018
FORMÁT:	10 × A4
GENERÁLNÍ PROJEKTANT:	INTAR a.s. Bezručova 5197/4, 602 00 Brno tel.: +420 543 422 211 www.intar.cz, info@intar.cz
KOPIE:	
HLAVNÍ INŽENÝR PROJEKTU:	ING. PETR SVOBODA, psvobodaa@intar.cz
MĚŘÍTKO:	1:50
HLAVNÍ ARCHITEKT PROJEKTU:	ING. ARCH. B. LANDMAN, blandman@intar.cz
ZHOTOVITEL ČÁSTI:	Ing. Simona Pleškivá, mobil@centrum.cz
VÝKRES:	PŮDORYS 1.PP, ŘEZY
SPOLUPRACUJÍCÍ PROJEKTANT:	ING. S.PISKLÁKOVÁ, mobil@centrum.cz
EVIDENČNÍ ČÍSLO:	20193061-4/SO 01/D.1.4.b/c.03
ČÍSLO VÝKRESU:	03
REVIZE:	.
VYPRACOVAL:	ING. S.PISKLÁKOVÁ, mobil@centrum.cz