



UMÍSTĚNÍ TLAKOVÉ NADOBY
14. LISTOPADU 12, OLOMOUČ

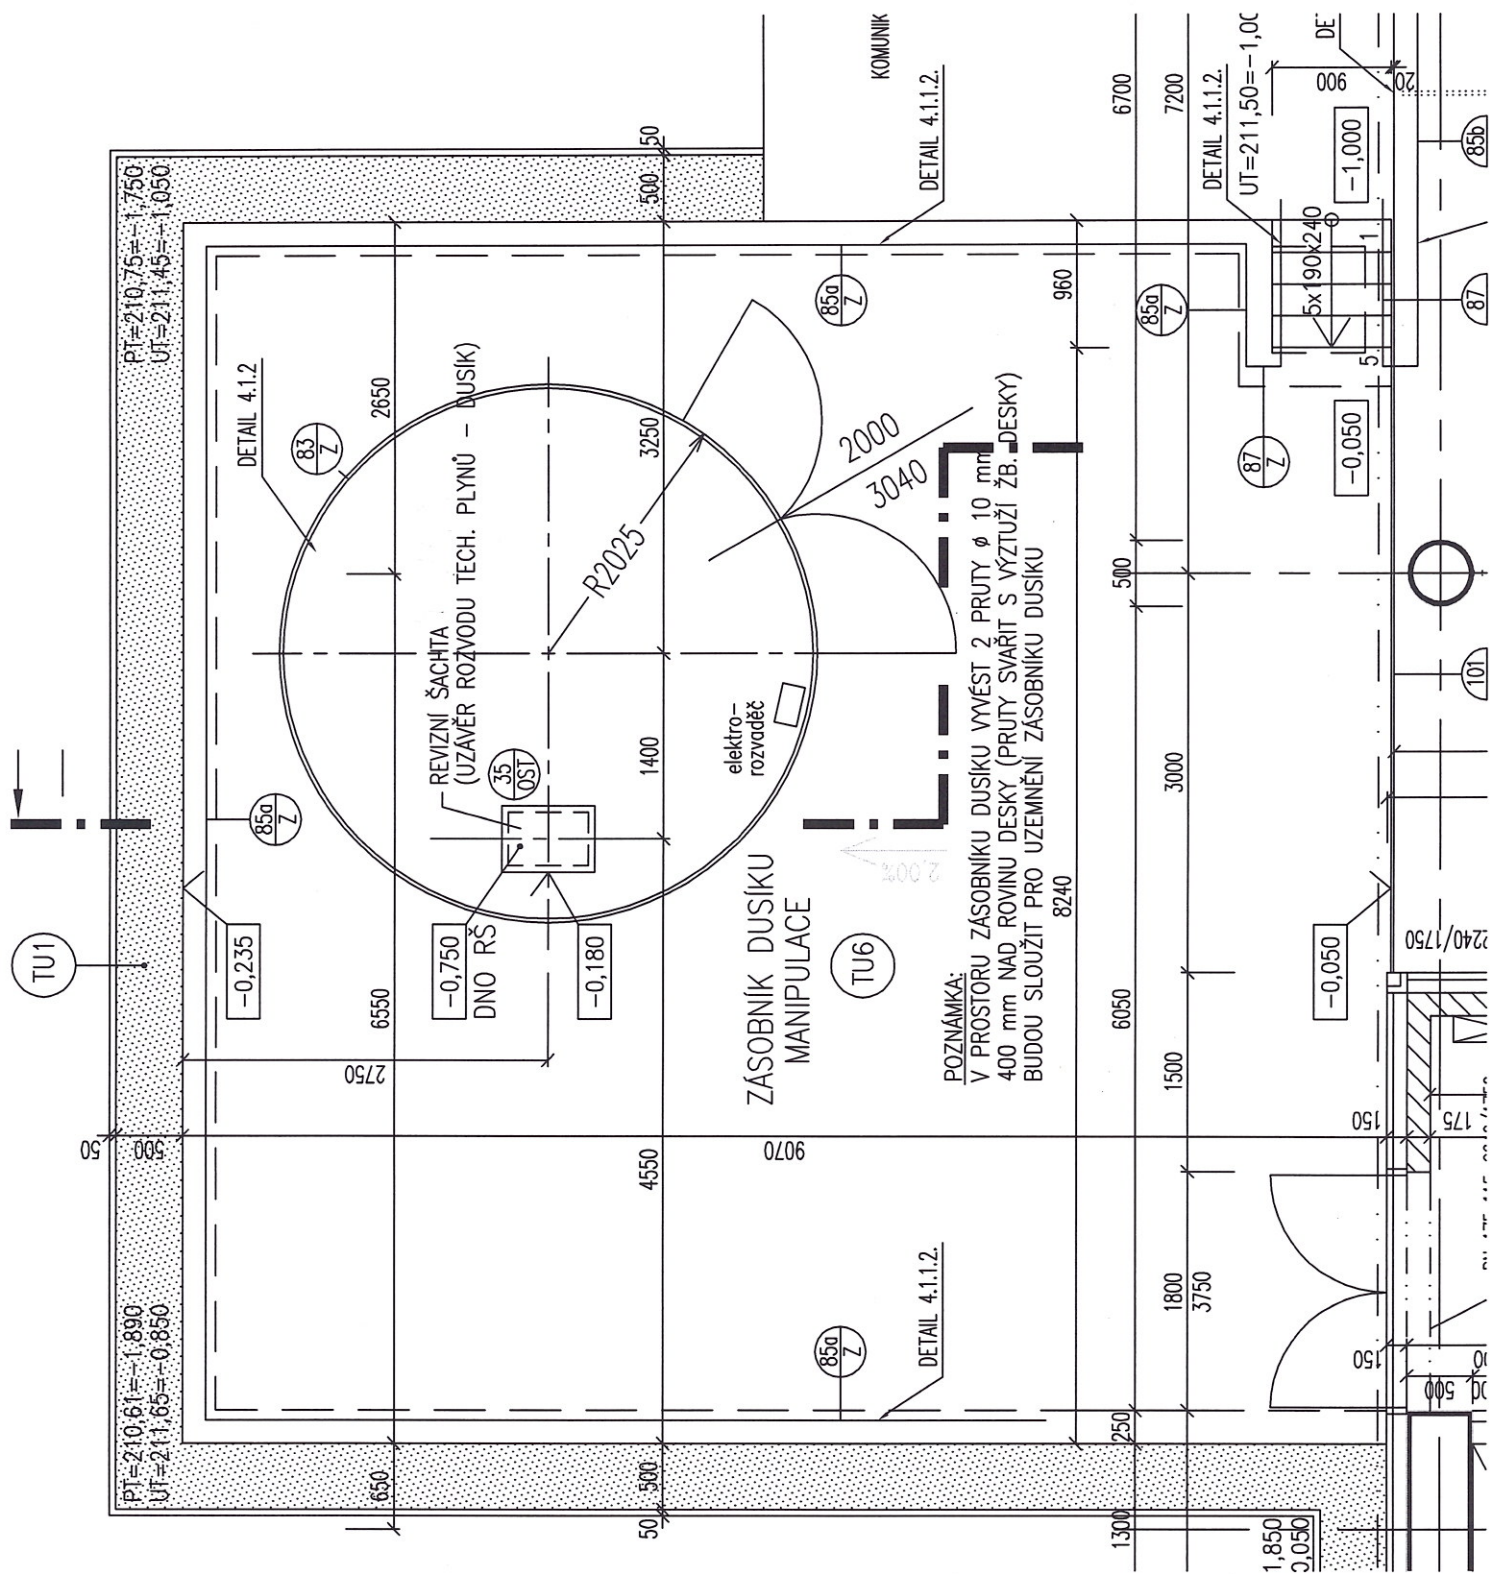

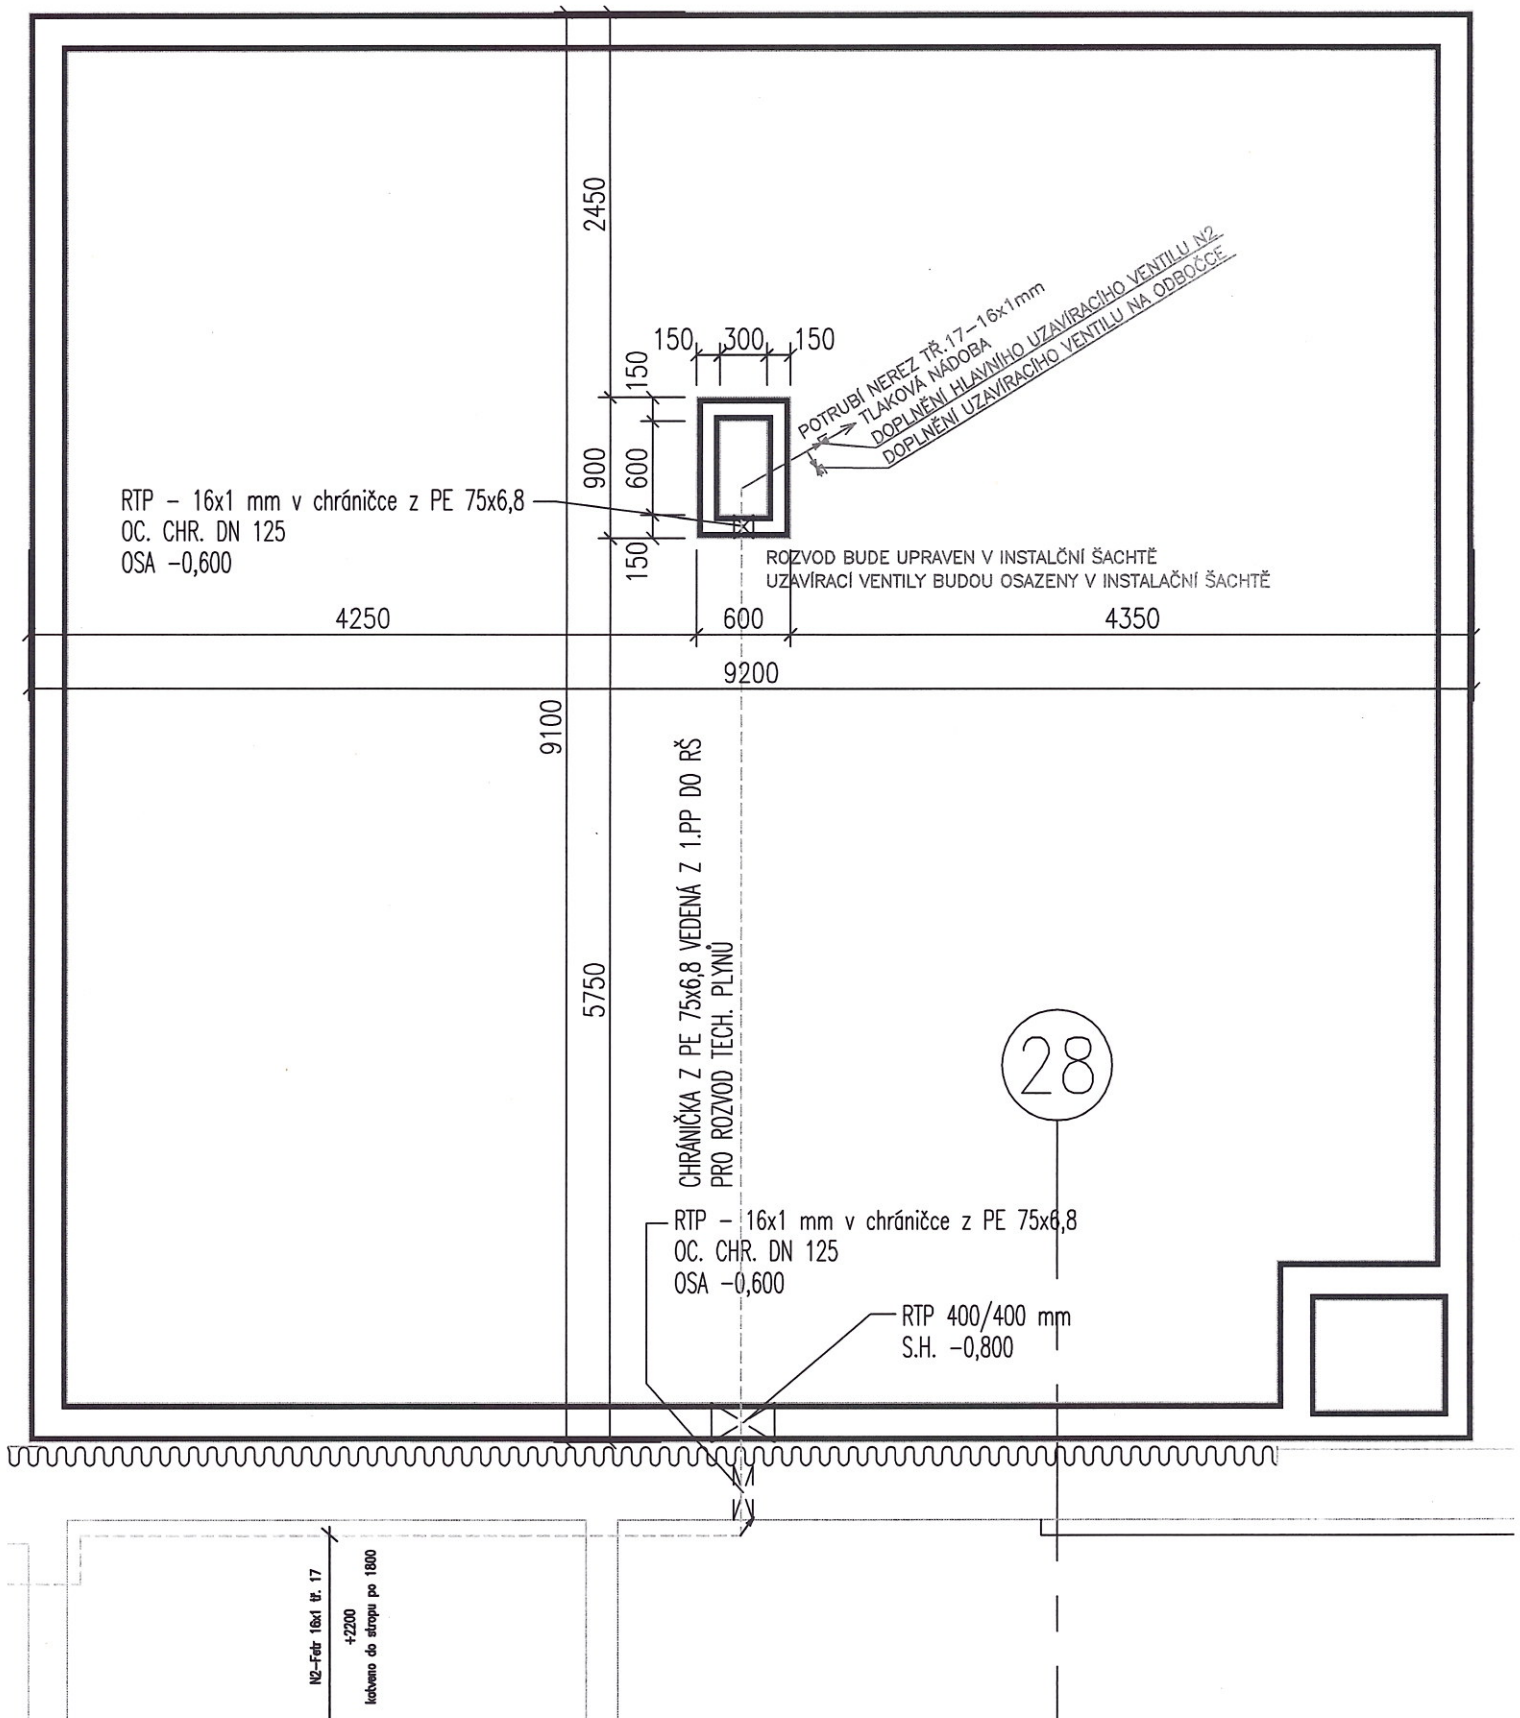

PRVKY PSV

KONSTRUKCE OCELOVÉ




PŘÍRODOVĚDECKÁ FAKULTA UPOL

E.3.1 STAVEBNÍ OBJEKT


STUPEŇ: DZS

STR.48

datum: únor/2006, zakázkové číslo: 13-573/000

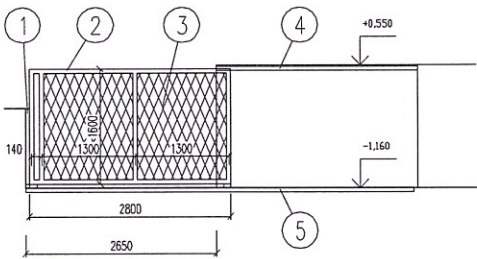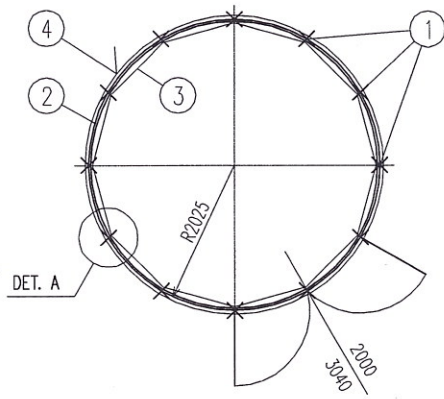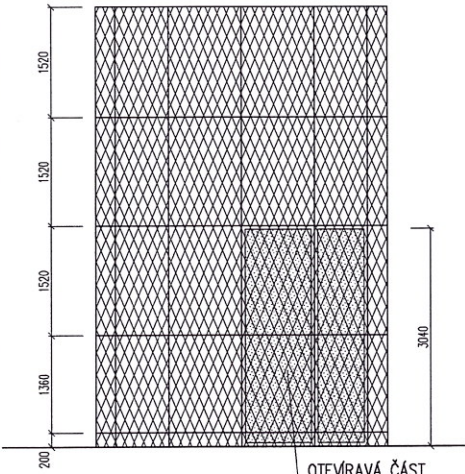OZN.	SCHEMA	POPIS	CELKEM																			
82 Z	POHLED 	NÁZEV : POSUVNÁ VRATA TAHOKOV - STANOVIŠTĚ KONTEJNERŮ MÍSTO POUŽITÍ: EXTERIÉR ROZMĚR: ŠÍŘKA - 2800 mm, VÝŠKA - 1600 mm TĚLESO BRÁNY Z JACKEL PROFILŮ, VÝPLŇ Z TAHOKOVU Z VNĚJŠÍ STRANY POSUVNÁ BRÁNA (RUČNÍ POSUV) JEZDÍCÍ PO KOLEJNICI VE TVARU L O DÉLCE 5400 mm VE SPODNÍ ČÁSTI OCELOVÉHO RÁMU JSOU DVĚ INTEGROVANÁ KOLEČKA PRO POJEZD V HORNÍ ČÁSTI JE BRÁNA VEDENA VE VODÍCÍ LIŽINĚ PŘIKOTVENÉ NA BETONOVOU STĚNU VČ. EXTERIÉROVÉHO ZÁMKU MATERIÁL: ŽÁROVĚ ZINKOVANÁ OCEL, VÝPLŇ - ŽÁROVÝ POZINK + STŘÍBROŠEDÝ VYPALOVACÍ LAK 1 - DORAZ 2 - NOSNÝ RÁM BRÁNY - JACKEL 60/40/5 - 12 m - 83 kg 3 - VÝPLŇ - TAHOKOV R43xDC13 - KOSOČTVERCOVÁ OKA - 3,7 m² - 13 kg 4 - VODÍCÍ LIŽINA - 2,8 m 5 - KOLEJNICE PRO POJEZD - 5,4 m HMOTNOST CELÉHO VÝROBKU: CCA 150 kg TECHNICKÉ PARAMETRY : MAXIM. SÍLA PRO POSUV DVEŘÍ 200 N. BARVA : METALICKÁ TMAVĚ ŠEDÁ NEBO DLE VOLBY ARCHITEKTA PODLE RAL POVRCHOVÁ ÚPRAVA : OCELOVÉ PRVKY ŽÁROVĚ POZINKOVAT + METALICKÝ NÁTĚROVÝ SYSTÉM	<table><tr><td>PODLAŽÍ</td><td>1.PP</td><td>1.NP</td><td>2.NP</td><td>3.NP</td><td>4.NP</td><td>5.NP</td><td>6.NP</td><td>STŘ.</td></tr><tr><td>POČET KS</td><td>—</td><td>1</td><td>—</td><td>—</td><td>—</td><td>—</td><td>—</td><td>—</td></tr></table>	PODLAŽÍ	1.PP	1.NP	2.NP	3.NP	4.NP	5.NP	6.NP	STŘ.	POČET KS	—	1	—	—	—	—	—	—	1
	PODLAŽÍ	1.PP	1.NP	2.NP	3.NP	4.NP	5.NP	6.NP	STŘ.													
	POČET KS	—	1	—	—	—	—	—	—													
83 Z	PŮDORYS  DET. A POHLED  DETAIL - A OTEVÍRACÍ ČÁST	Název: Oplacení čerpací stanice dusíku Místo použít: zásobovací rampa – 1.NP Popis: Válcová věž z tahokovu, včetně dvojkřídlých dveří a doplňků. Konstrukce z ocelových válcovaných profilů, výplň z ocelového tahokovu z vnější strany. Kotevní tyče pro osvětlení. Všechny spoje šroubované, rozebíratelné. (Pro případ prodloužení oplacení). Kování: Nerez Zámek pro exteriérové prostředí, nerez dveřní závěsy, nerez zarážky Technické parametry: — Referenční produkt: — Barva: metalická tmavě šedá nebo dle volby architekta podle RAL Povrchová úprava: Ocelové prvky žárově pozinkované + metalický nátěrový systém prvky žárově pozinkované + metalický nátěrový systém MATERIÁL: ŽÁROVĚ ZINKOVANÁ OCEL, VNĚJŠÍ OPLÁSTĚNÍ – ŽÁROVÝ POZINK + STŘÍBROŠEDÝ VYPALOVACÍ LAK 1 – STOJINY 80/80/9 2 – VODOROVNÉ NOSNÉ PRVKY – PÁSOVINA 60/8 3 – TÁHLA Ø 6 4 – VNĚJŠÍ OPLÁSTĚNÍ Konstrukční prvky: Vodorovné skruže – ohnutá; zavěšovací tyče d=12 mm Tahokov ocel, kosočtvercová oka R43, DC13 Rozměry: vnější průměr d=4,05 m, výška 6m	<table><tr><td>PODLAŽÍ</td><td>1.PP</td><td>1.NP</td><td>2.NP</td><td>3.NP</td><td>4.NP</td><td>5.NP</td><td>6.NP</td><td>STŘ.</td></tr><tr><td>POČET KS</td><td>—</td><td>1</td><td>—</td><td>—</td><td>—</td><td>—</td><td>—</td><td>—</td></tr></table>	PODLAŽÍ	1.PP	1.NP	2.NP	3.NP	4.NP	5.NP	6.NP	STŘ.	POČET KS	—	1	—	—	—	—	—	—	1
	PODLAŽÍ	1.PP	1.NP	2.NP	3.NP	4.NP	5.NP	6.NP	STŘ.													
	POČET KS	—	1	—	—	—	—	—	—													
POZN.	PRVKY (OKNA) JSOU ZOBRAZENY JAKO POHLED ZVENKU. PŘESNÉ ROZMĚRY NUTNO ZAMĚŘIT NA STAVBĚ !!! PŘED VÝROBOU PRVKŮ NUTNO PROVĚŘIT V PROJEKTU INTERIÉRU (ZPRACOVÁVANÉM NÁSLEDNĚ) PŘÍPADNĚ ZMĚNY. DETAILY SLOUŽÍ POUZE K VYJÁDRĚNÍ DESIGNOVÉHO A ARCHITEKTONICKÉHO NÁZORU PROJEKTANTA. DOPROVÁZENÍ DETAILŮ V RÁMCI DÍLENSKÉ DOKUMENTACE JE POVINNOSTÍ ZHOTOVITELE.		STAVOPROJEKT OLDMOUC a.s. Holečké 51, 77200 Olomouc Telefon: 585531111																			


POHLED NA OPLOČENÍ TLAKOVÉ NÁSOBY
17. LISTOPADU 12, OLDOMUC

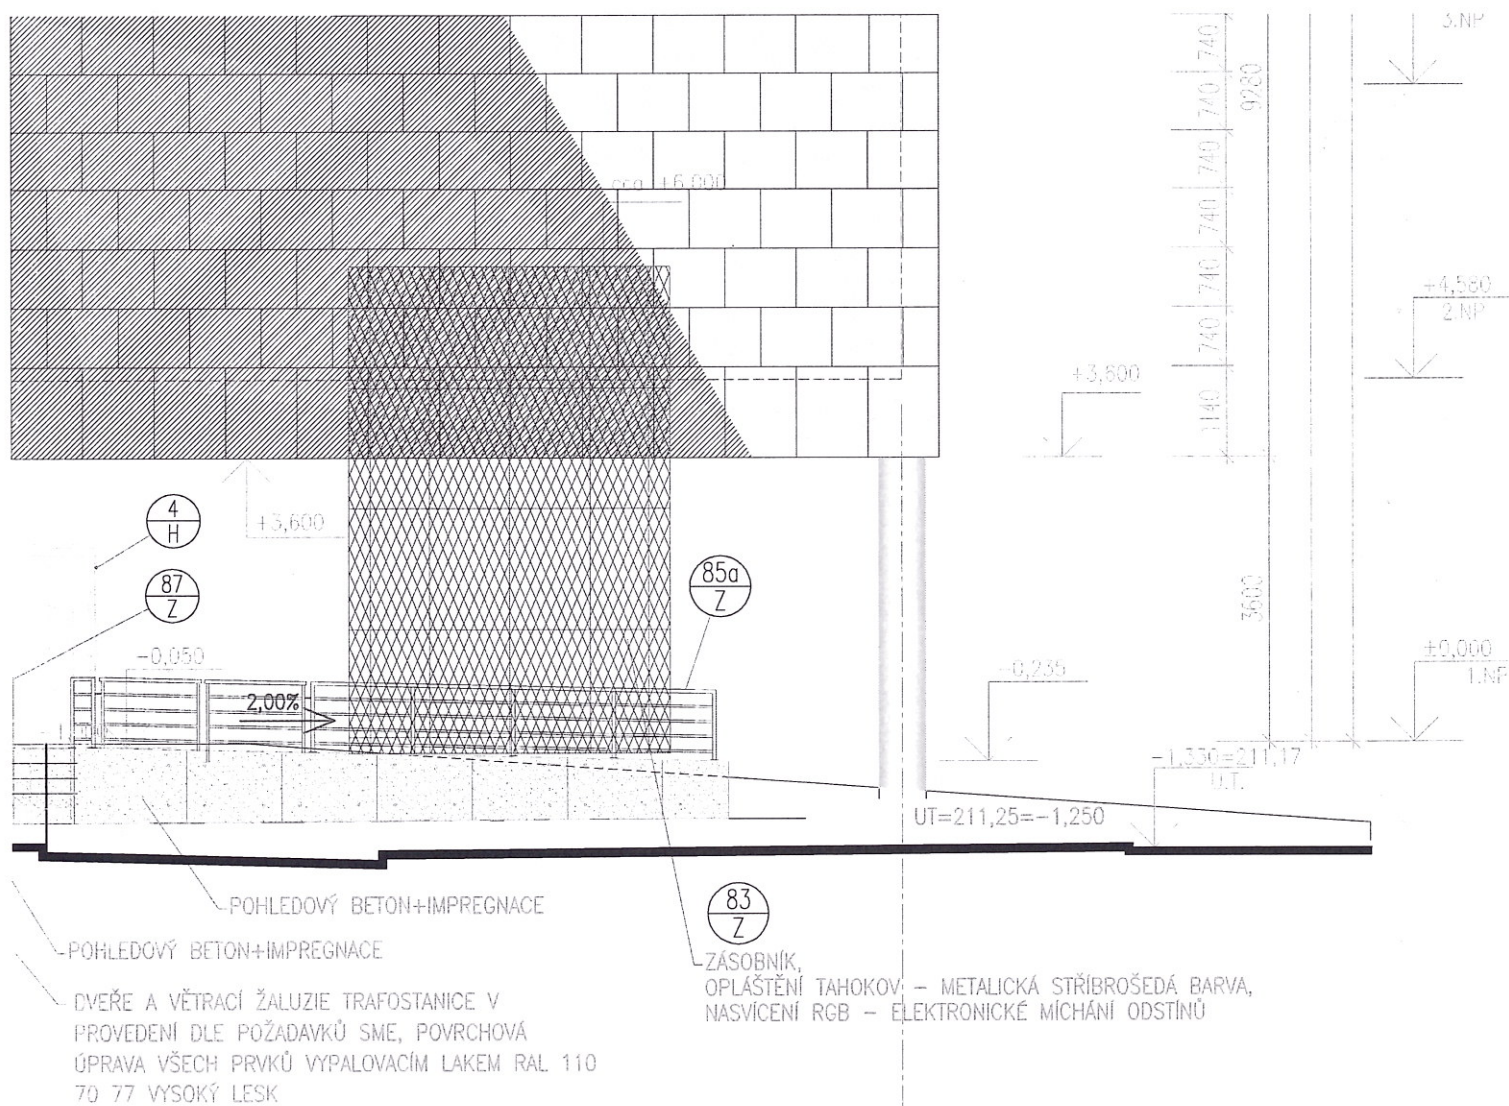

- 86 OCELOVÉ SCHODIŠTĚ K ODPADOVÉMU HOSPODÁŘSTVÍ V 1.NP
POVRCHOVÁ ÚPRAVA: OCELOVÉ ŽÁROVĚ ZINKOVANÉ PROFILY + STŘÍBROŠEDÝ VYPALOVACÍ LAK (BARVA RAL 9007)
- 87 TRUBKOVÉ ZÁBRADLÍ V PROSTORU ZÁSOBOVACÍ RAMPY
POVRCHOVÁ ÚPRAVA: OCELOVÉ ŽÁROVĚ ZINKOVANÉ TRUBKY + STŘÍBROŠEDÝ VYPALOVACÍ LAK (RAL 9007)


TERÉNNÍ ÚPRAVY:

- (TU1) KAČÍREK - PRANÝ FR. 16-60 MM
- (TU2) NÁŠLAPNÁ VRSTVA - ŽULOVÉ DLAŽEBNÍ DESKY (ŘEMENOVÁ VAZBA)

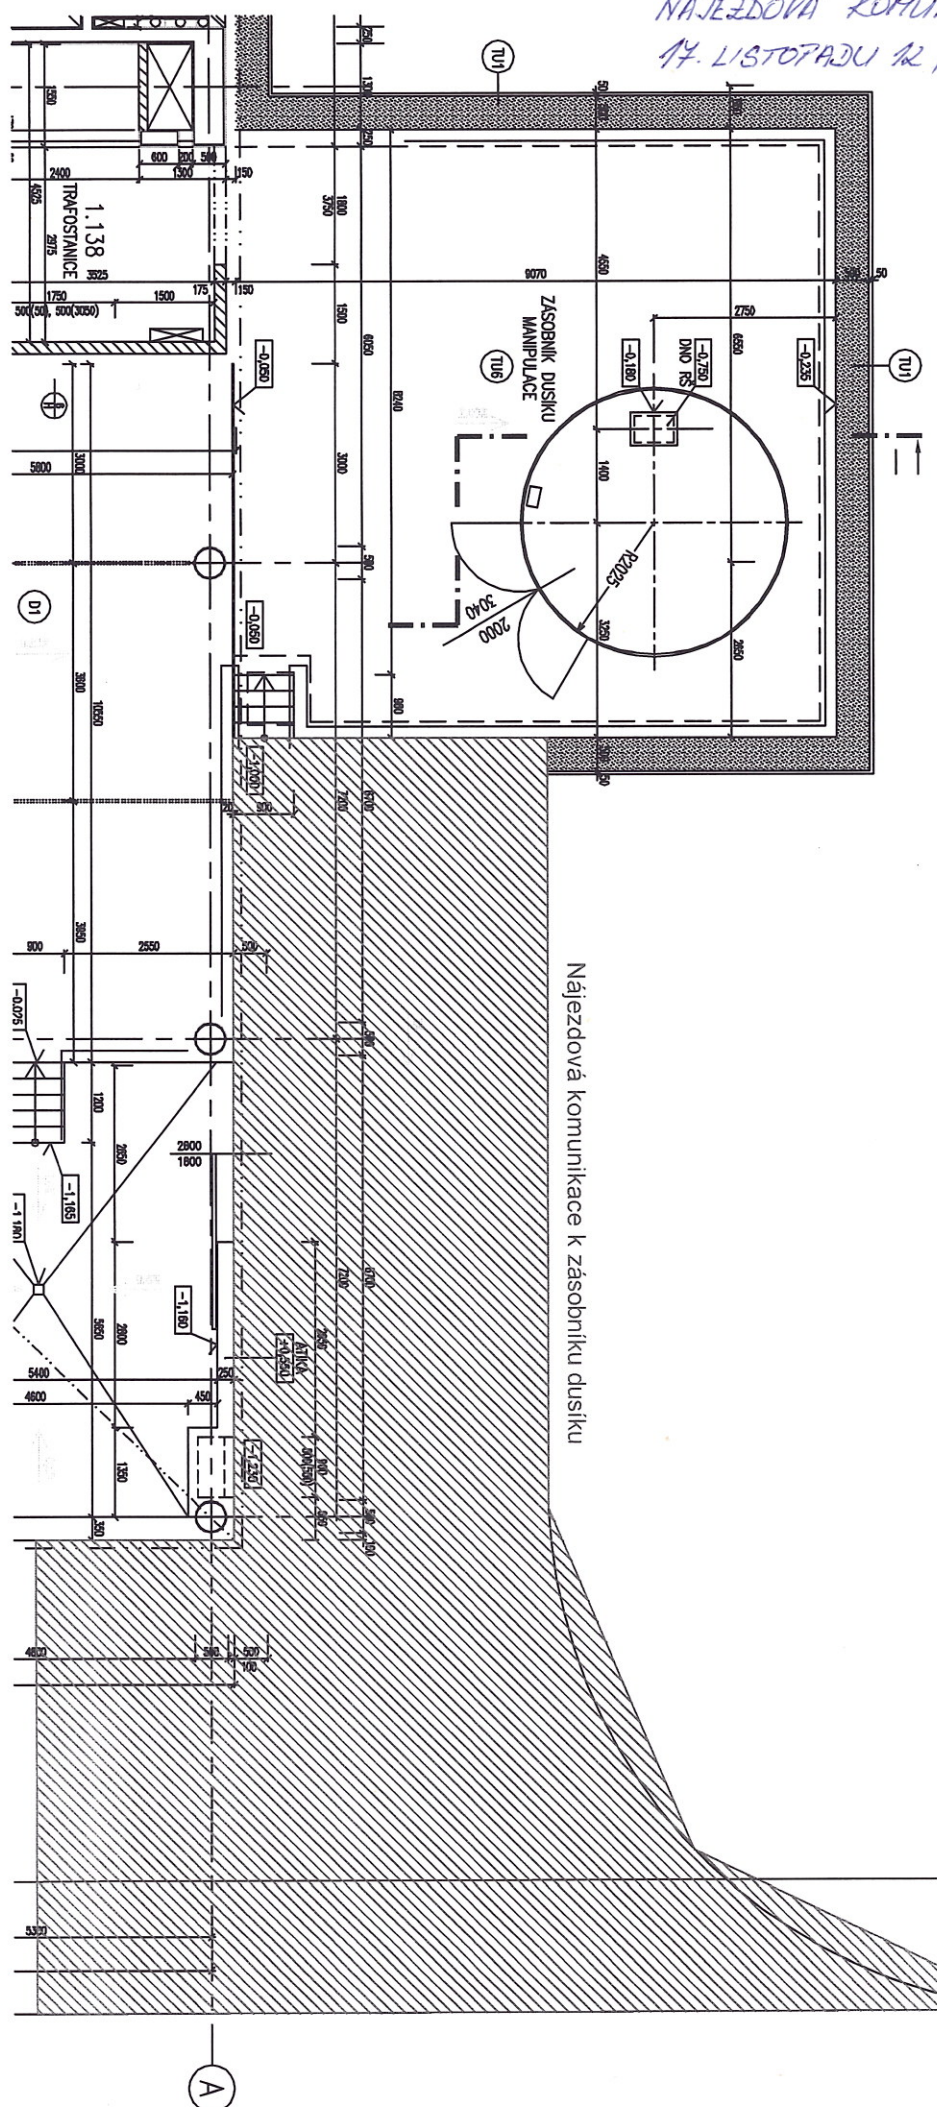

Pro stanice zkapalněných plynů Ar, N₂, O₂

Soustava: 3+N+PE 400 V, 50Hz, / TN-S

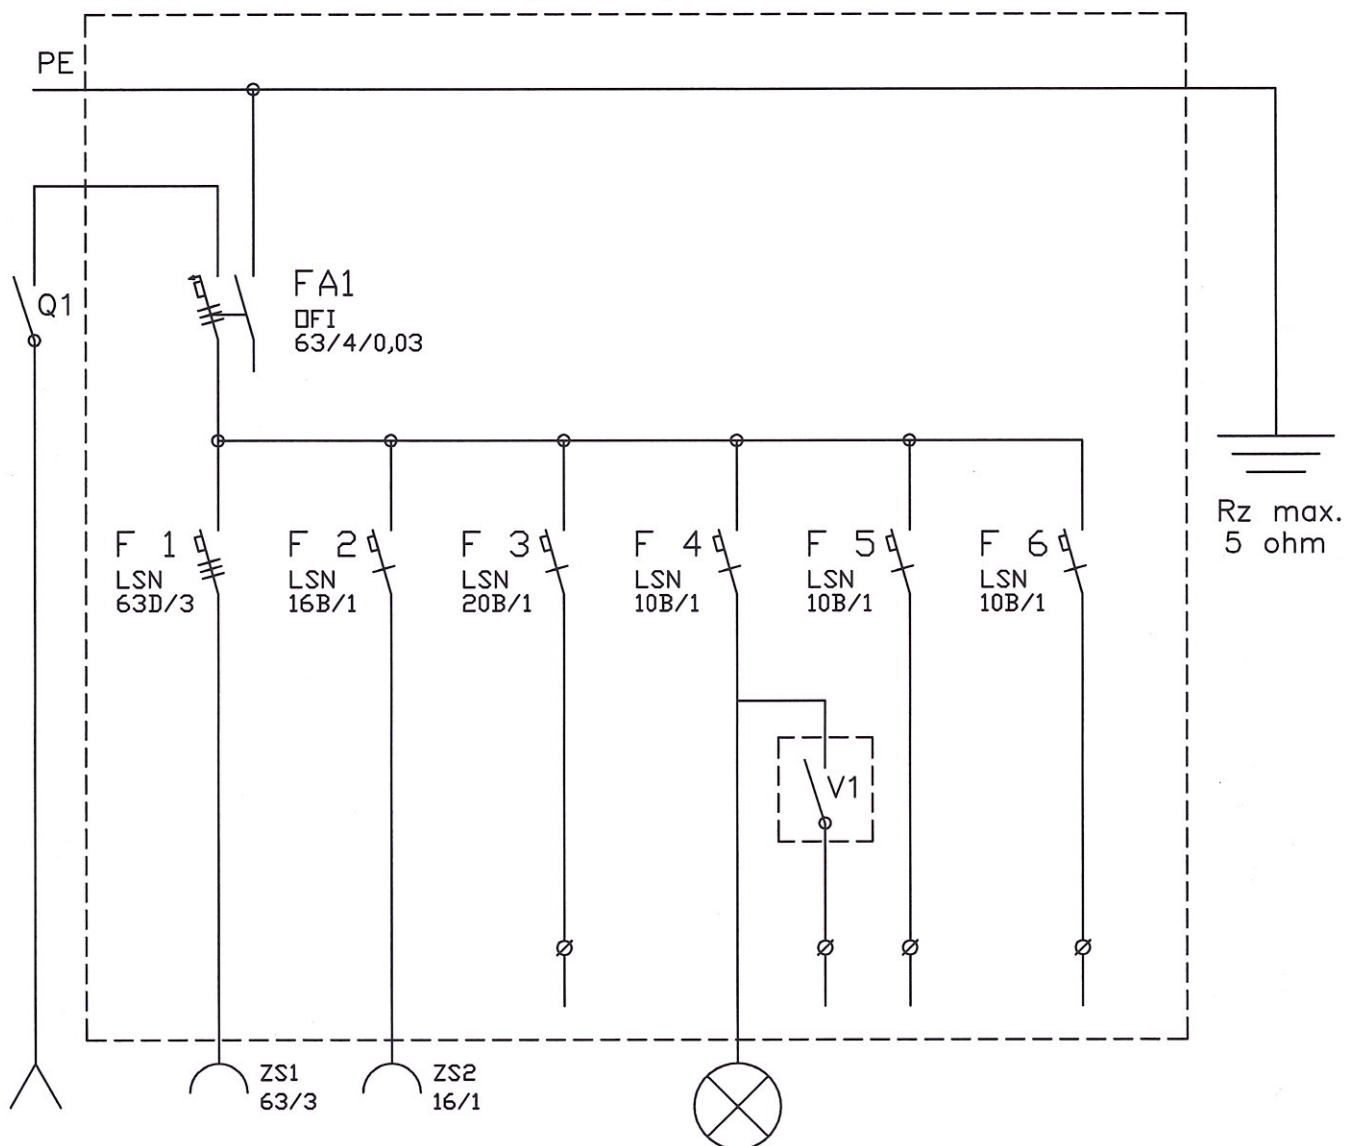

Ochrana před úrazem el. proudem dle ČSN 33 2000-4-41:

Zvýšená – proudovým chráničem 30 mA

0	mm/yy			
REV	DATUM	REV. PROVEDL	SCHVÁLIL	PŘEDMĚT REVIZE
VYPRACOVAL: Ing Kolmáš		VED. PROJEKTANT: Ing Kolmáš		SCHVÁLIL: TRIMR s.r.o Sokola Tůmy č.3 OSTRAVA
MÚ – OÚOLOMOUC			FILE:	
INVESTOR: UNIVERSITA PALACKÉHO V OLOMOUCI				A4 107
STAVBA – OBJEKT: PŘÍRODOVĚDECKÁ FAKULTA UPOL E 3.6 Silnoproudá elektroinstalace E 3.6.2 OSVĚTLENÍ				DATUM 01/2007
				STUPEŇ RDS
				MĚŘÍTKO
				ČÍSLO ZAKÁZKY
OBSAH: ROZVÁDĚČ RM1 zkapalněné plyny				ČÍSLO VÝKRESU: E-3.6
				REV.

