



SCHÉMA ULOŽENÍ POTRUBÍ V KOMUNIKACI / VE VOLNÉM TERÉNU

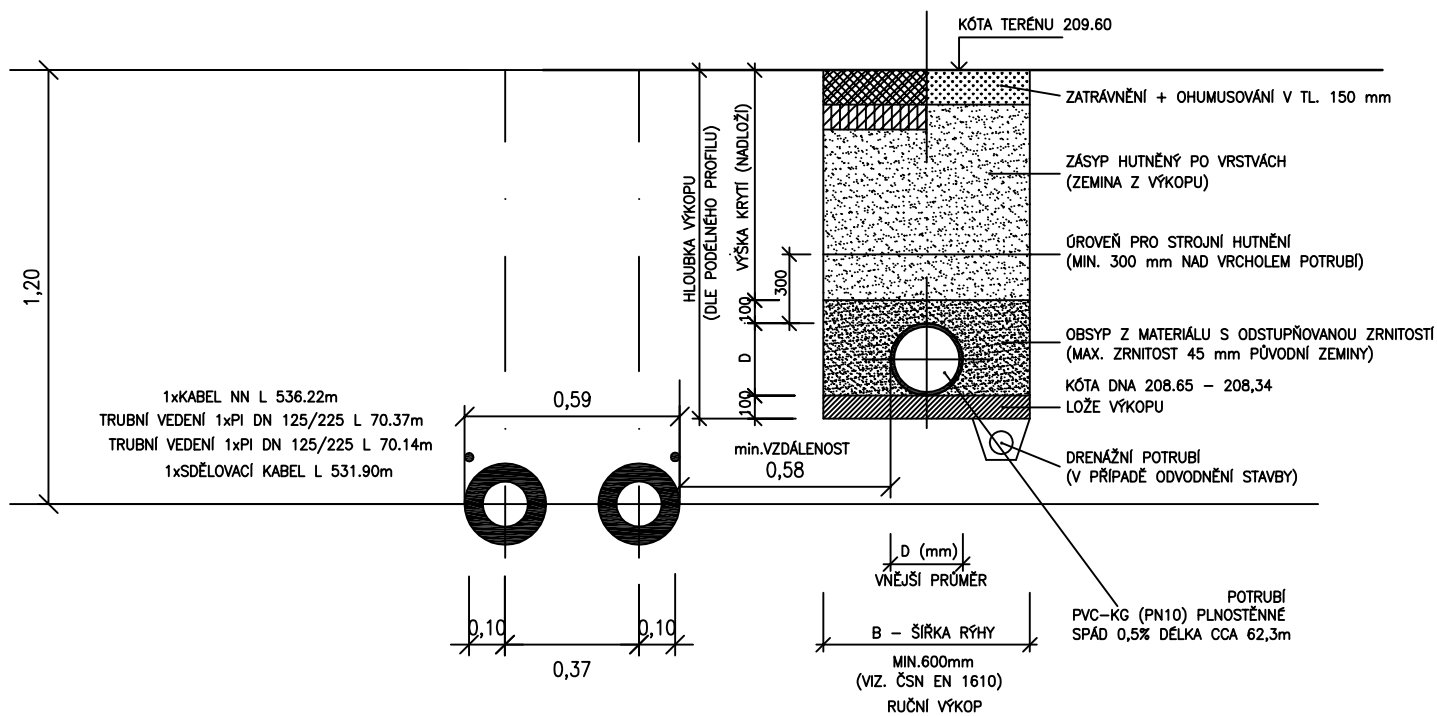

VÝŠKOVÝ SYSTÉM B_pv ±0,000 = m n. m.

REVIZE:	POPIS ZMĚNY:	DATUM:	VYPRACOVAL:
.	.	.	.

AKCE:		Dobudování a modernizace infrastruktury pro praktickou výuku na PŘF UP, Olomouc - Holice		STUPEŇ PD: DSP - DOKUMENTACE PRO STAVEBNÍ POVOLENÍ		
				OBJEKT: IO 01/RB1,RB2 - PŘÍPOJKA KANALIZACE		
				IO 02/RB1,RB2 - PŘÍPOJKA DEŠŤOVÉ KANALIZACE		
INVESTOR A OBJEDNATEL:		Univerzita Palackého v Olomouci Křížkovského 511/8, 771 47 Olomouc		ZAKÁZKOVÉ ČÍSLO: 20427011-3	AUTORIZACE:	
MÍSTO STAVBY:		areál PŘF UP v Olomouci pozemky parc. č. 1705/1, 1705/41, 1705/47, 1706/1, 1706/3, 1706/4, k.ú. Holice u Olomouce		DATUM: 06/2016		
				FORMÁT: 1 x A4		
GENERÁLNÍ PROJEKTANT:		 INTAR a.s. Bezručova 81/17a, 602 00 Brno tel.: +420 543 422 211 www.intar.cz, info@intar.cz		KOPIE:		
VEDOUCÍ PROJEKTU:		ING. JOSEF KATOLICKÝ, jkatolicky@intar.cz		MĚŘÍTKO:	-	
HLAVNÍ INŽENÝR PROJEKTU:		ING. PETR SVOBODA, psvoboda@intar.cz				
ZHOTOVITEL ČÁSTI:		INTAR a.s. Bezručova 81/17a, 602 00 Brno tel.: +420 543 422 211 www.intar.cz, info@intar.cz		VÝKRES:		
				PŘÍČNÝ PROFIL DEŠŤOVÉ KANALIZACE		
ODPOVĚDNÝ PROJEKTANT:		ING. NOVÁČKOVÁ, hnovackova@intar.cz		EVIDENČNÍ ČÍSLO:	ČÍSLO VÝKRESU:	REVIZE:
VYPRACOVAL:		ING. NOVÁČKOVÁ, hnovackova@intar.cz		20427011-3/IO 01+02		06