



ŘEZ 1-1'

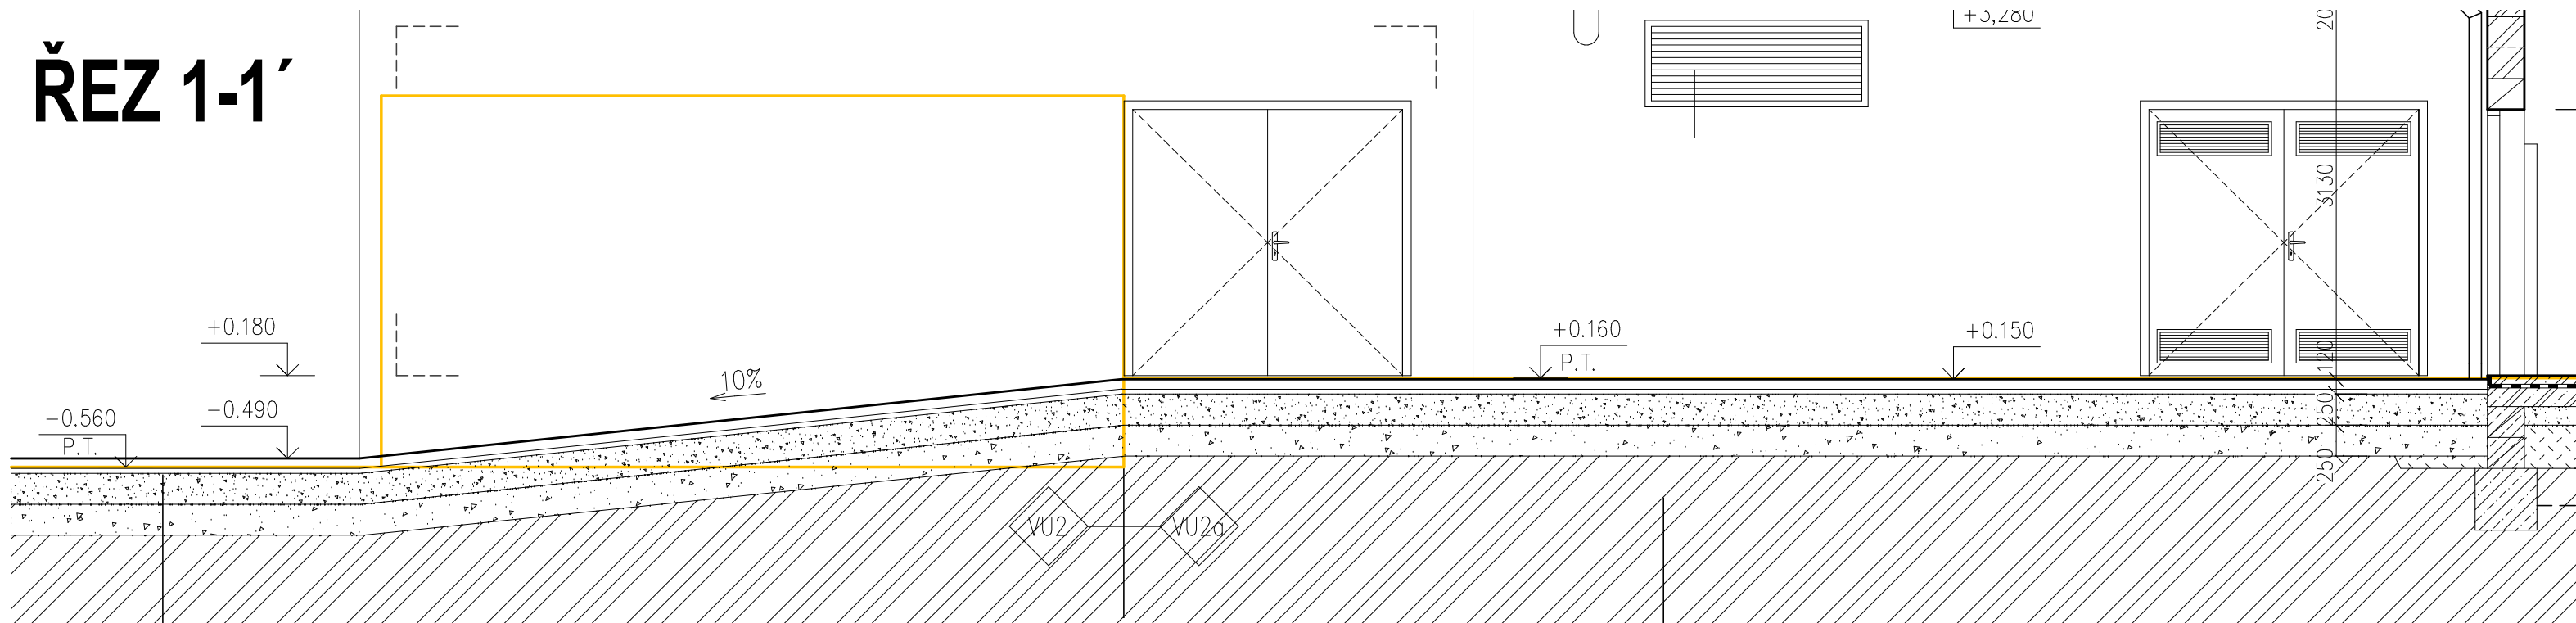

- BETONOVÁ DLAŽBA ZÁMKOVÁ 80 mm
- KLADECÍ VRSTVA, KAMENNÁ DRŤ fr. 4-8 40 mm
- PODKLADNÍ NOSNÁ VRSTVA, KAMENNÁ DRŤ fr. 16-32 250 mm
- OCHRANNÁ VRSTVA, KAMENNÁ DRŤ fr. 0-32 250 mm
- ZHUTNĚNÝ TERÉN, ZEMNÍ PLAŇ


- BETONOVÁ DLAŽBA ZÁMKOVÁ 80 mm
- KLADECÍ VRSTVA, KAMENNÁ DRŤ fr. 4-8 40 mm
- PODKLADNÍ NOSNÁ VRSTVA, KAMENNÁ DRŤ fr. 16-32 250 mm
- STÁVAJÍCÍ SKLADBA ZP. PLOCHY (ZHUTNĚNÁ NA +60MPa)

ŘEZ 2-2'

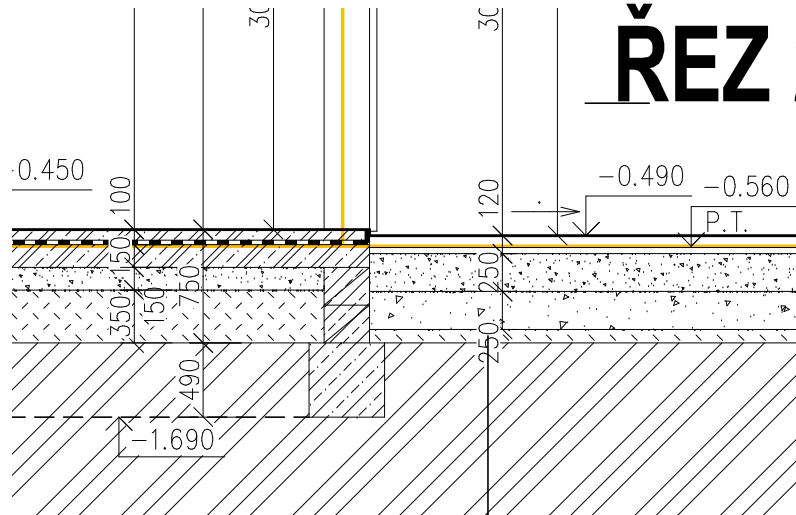

- BETONOVÁ DLAŽBA ZÁMKOVÁ 80 mm
- KLADECÍ VRSTVA, KAMENNÁ DRŤ fr. 4-8 40 mm
- PODKLADNÍ NOSNÁ VRSTVA, KAMENNÁ DRŤ fr. 16-32 250 mm
- OCHRANNÁ VRSTVA, KAMENNÁ DRŤ fr. 0-32 250 mm
- ZHUTNĚNÝ TERÉN, ZEMNÍ PLAŇ

ŘEZ 3-3'

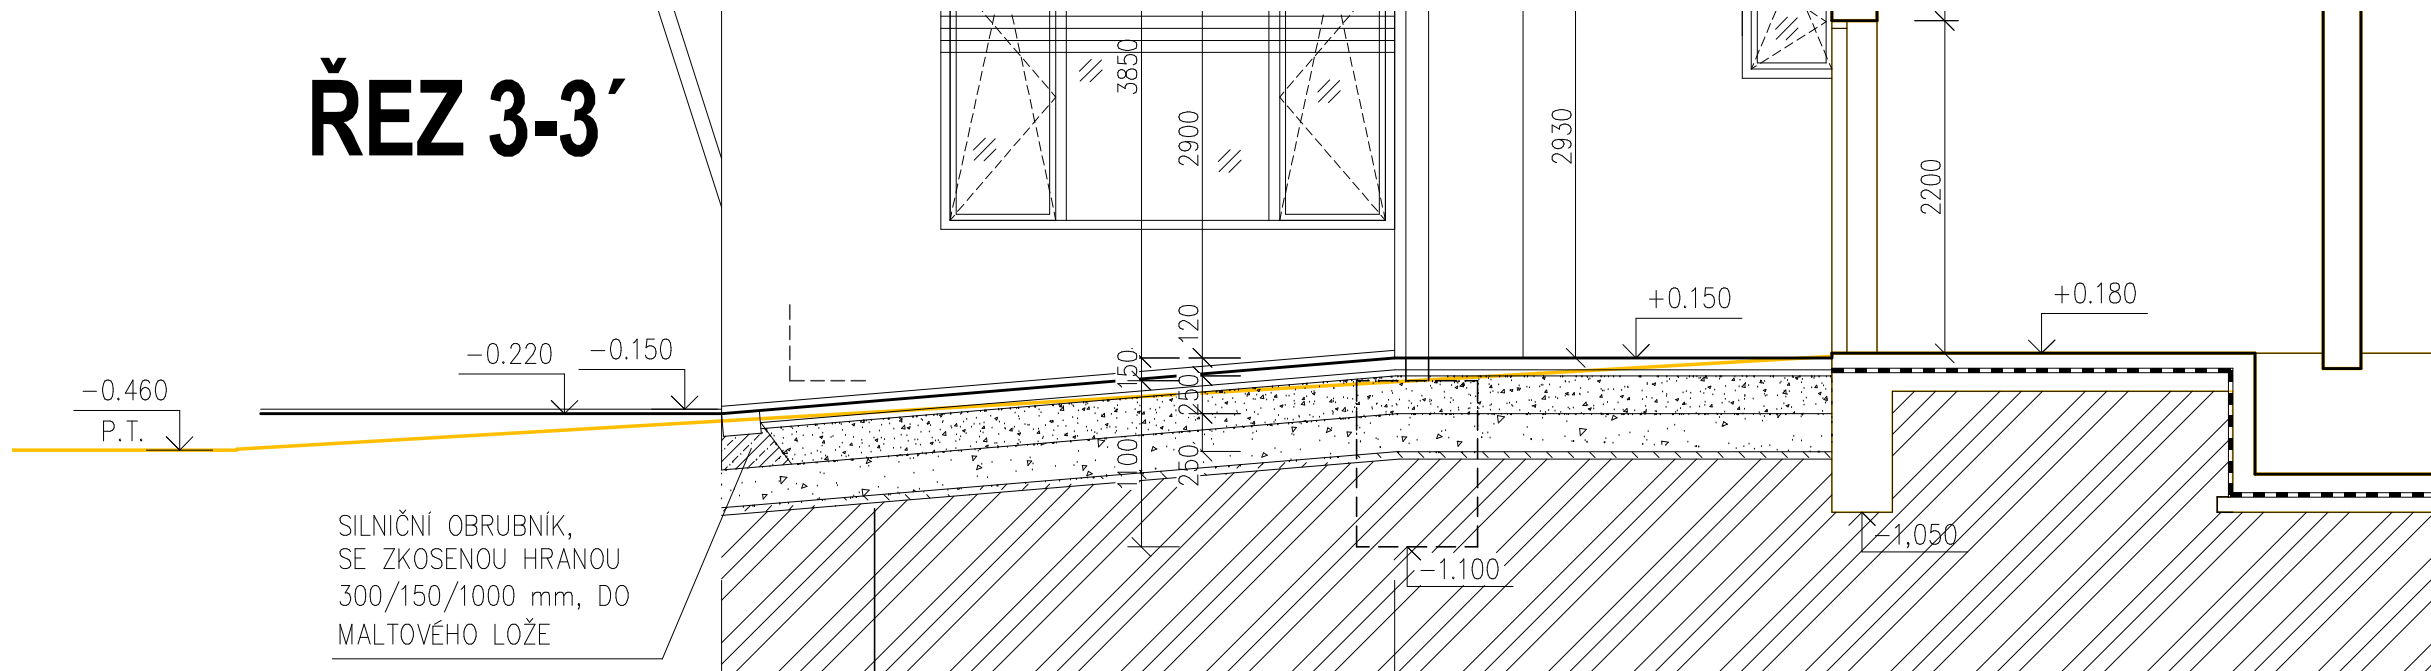

SILNIČNÍ OBRUBNÍK,  
SE ZKOSENOU HRANOU  
300/150/1000 mm, DO  
MALTOVÉHO LOŽE

- BETONOVÁ DLAŽBA ZÁMKOVÁ 80 mm
- KLADECÍ VRSTVA, KAMENNÁ DRŤ fr. 4-8 40 mm
- PODKLADNÍ NOSNÁ VRSTVA, KAMENNÁ DRŤ fr. 16-32 250 mm
- STÁVAJÍCÍ SKLADBA ZP. PLOCHY (ZHUTNĚNÁ NA +60MPa)

±0,000 = 210,17 m.n.m.

Stupeň PD:	Dokumentace pro provádění stavby		 <b>ASET studio</b> architektonická a projektční kancelář	
Hlavní architekt:	Ing. arch. Stanislav Smec			
Vedoucí projektant:	Ing. Jan Turek			
Vypracoval:	Ing. arch. Jiří Burian			
Místo:	parc. č. 1705/1, 1705/41, 1705/47, 1706/2, 1706/3, 1706/4, k.ú. Holice u Olomouce		ASET studio s.r.o., Tovární 41, 779 00 Olomouc <a href="http://www.asetstudio.cz">www.asetstudio.cz</a>	
Investor:	Univerzita Palackého v Olomouci, Křížkovského 551/8, 771 47 Olomouc		Zak.č.:	1723
Akce:	PŘÍSTAVBA A STAVEBNÍ ÚPRAVY ENERGOCENTRA		Datum:	01/2018
			Měřítko:	1:50
Objekt:	IO-02 - Zpevněné plochy		Část: D.11 Vykr.č.: 03	Paré:
Část:	-			
Výkres:	Vzorové řezy			