




SITUAČNÍ VÝKRES ŠIRŠÍCH VZTAHŮ - m 1:5000

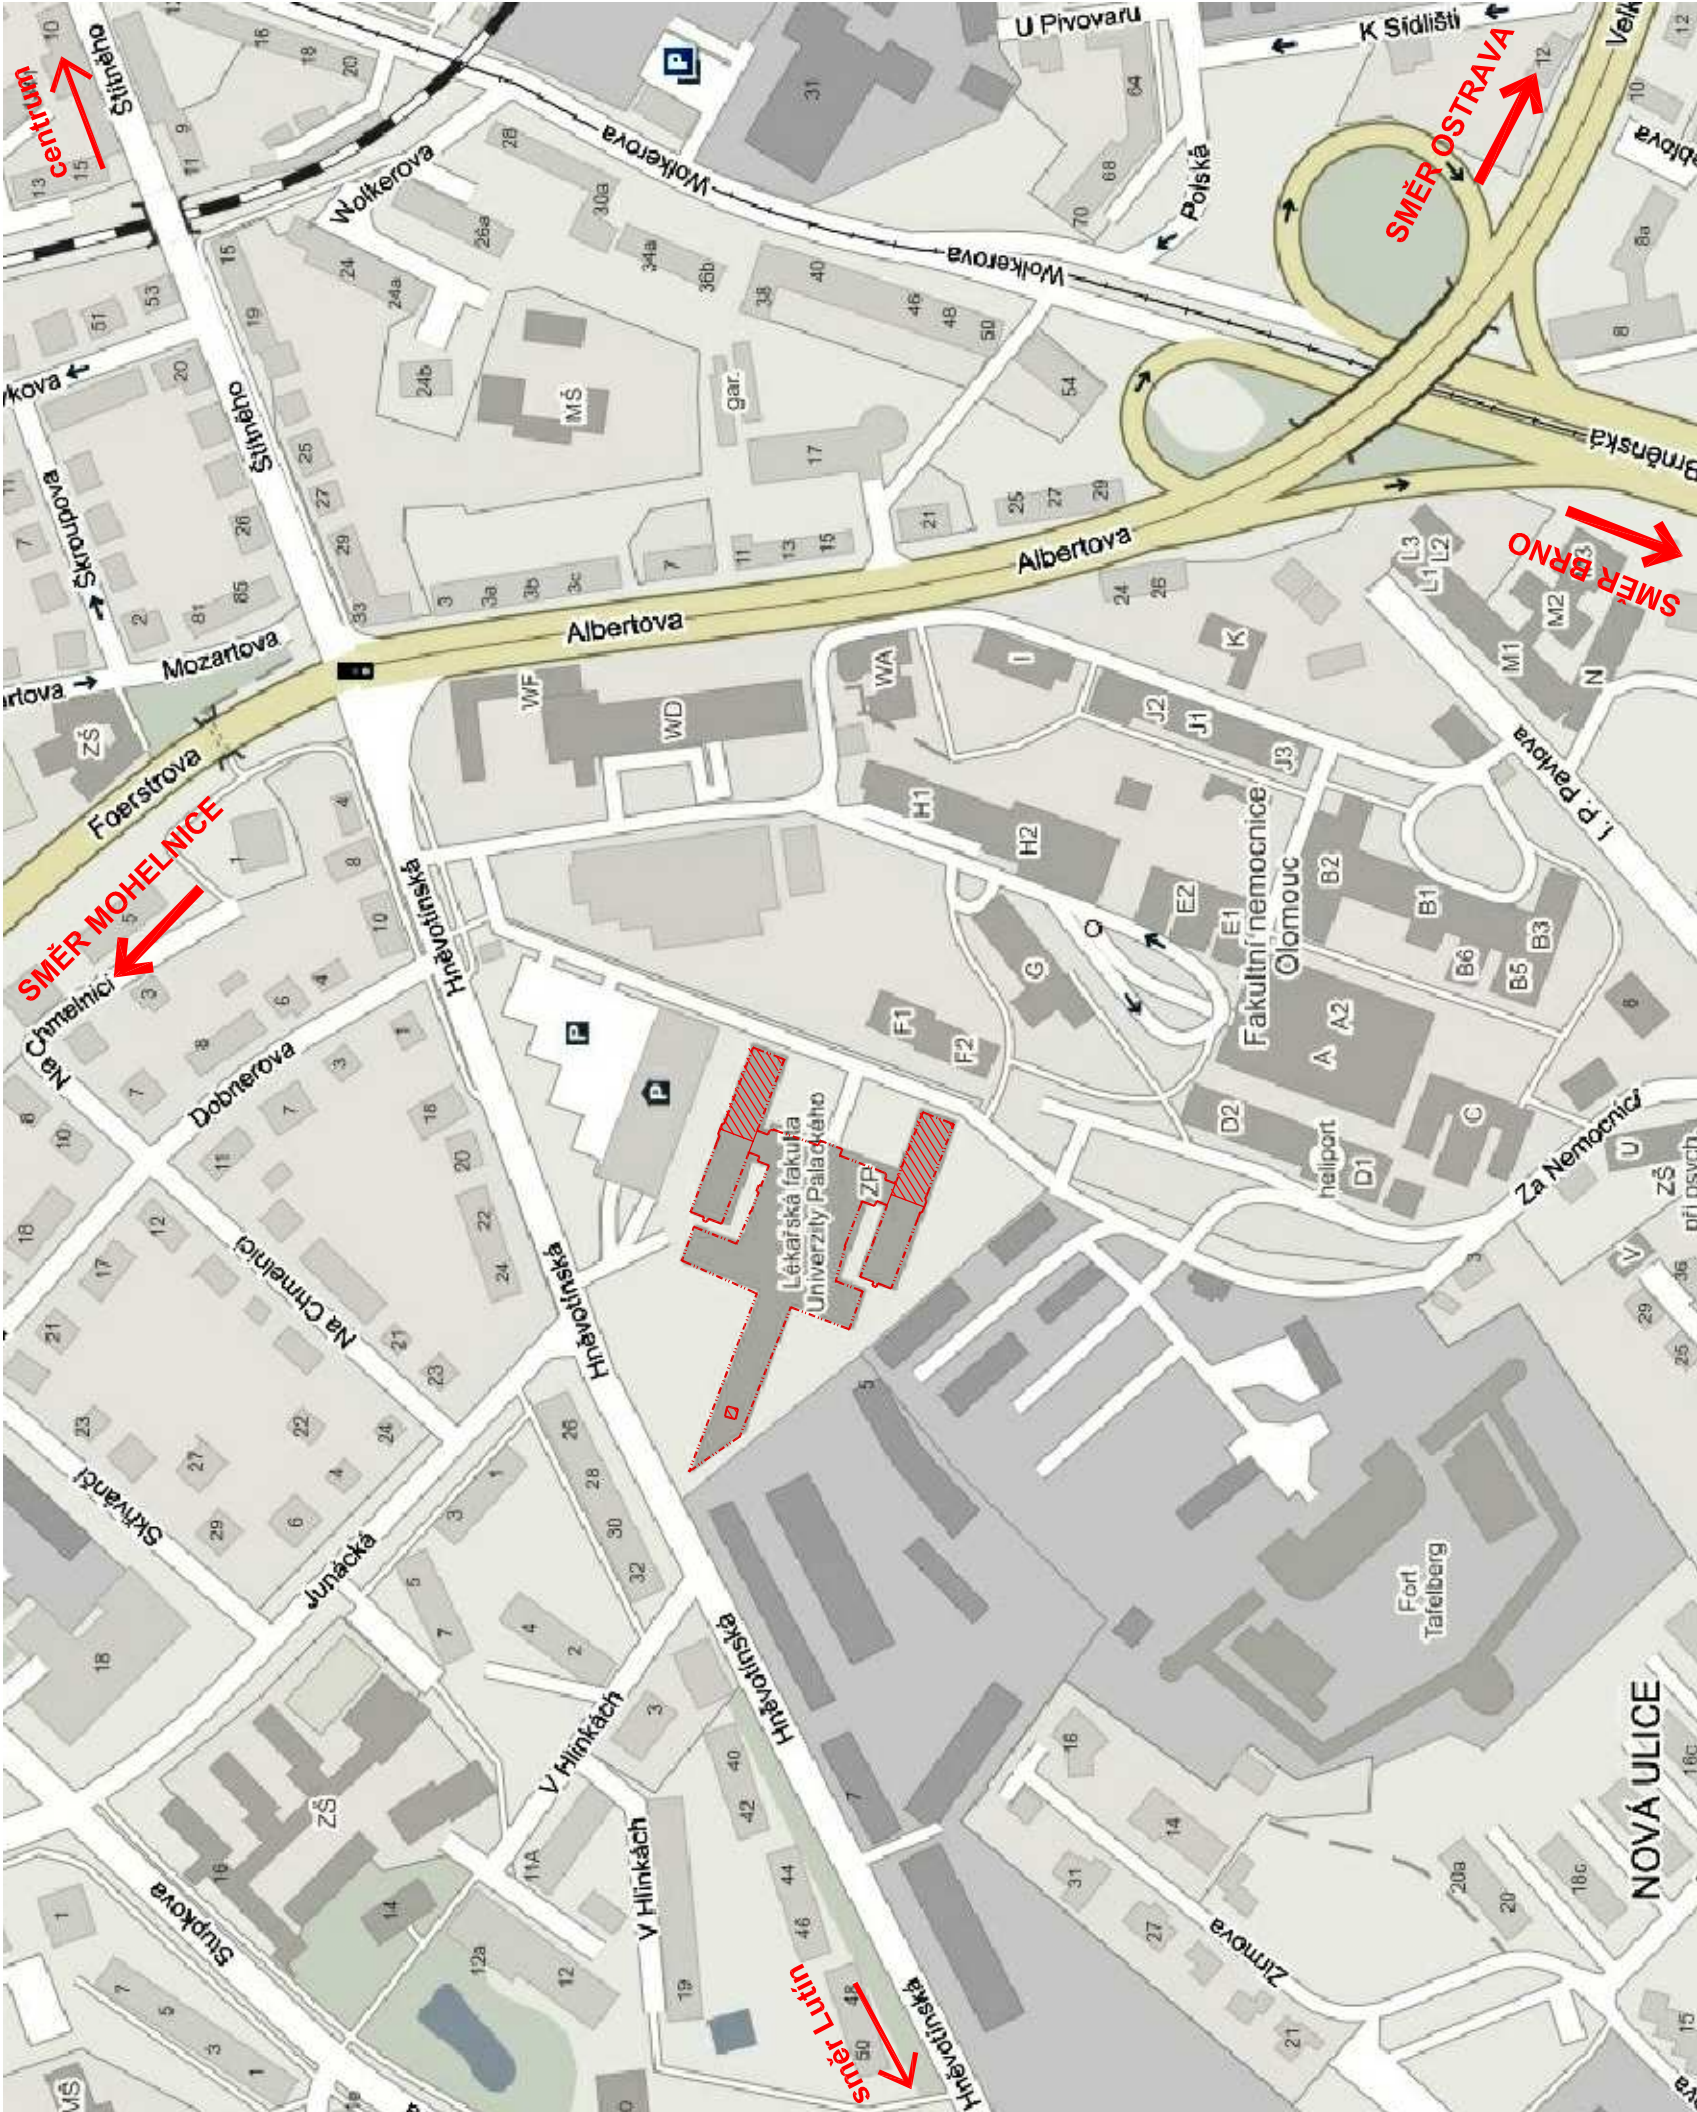


LEGENDA:

- WYZNAČENÍ ROZSAHU STAVEBNÍCH ÚPRAV OBJEKTU TÚ LF UP:
- S0.01 SEKCE 1 (A2-4)
- S0.02 SEKCE 2 (B2-5)
- S0.03 Přístavba LF – Stavební úpravy – m.č. 3.567

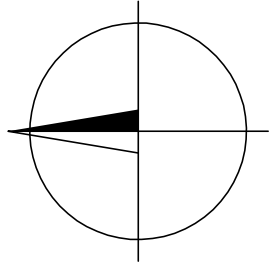

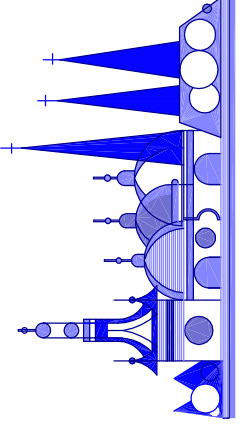název stavby: <b>OPRAVA VNITŘNÍCH PROSTOR OBJEKTU TEORETICKÝCH ÚSTAVŮ LF UP V OLOMOUCI, OPRAVA SEKCI A2-4 a B2-5</b>	
místo stavby:	Hněvotínská 976/3, Nová Ulice, 77900 Olomouc
stupeň dokumentace:	<b>PROJEKTOVÁ DOKUMENTACE PRO PROVÁDĚNÍ STAVBY</b>
stavebníci / objednatelé:	Univerzita Palackého v Olomouci Křížkovského 511/8, 77900 Olomouc IČO: 61989592
generální projektant / zhotovitel:	 STAVOPROJEKT OLOMOUC a.s. Holická 31y, 772 00 Olomouc IČ: 45192031
číslo zakázky:	31–136/346
číslo smlouvy:	—
ředitel:	RNDr. Luděk Štastný
manažer projektu:	PaedDr. Zoja Štastná

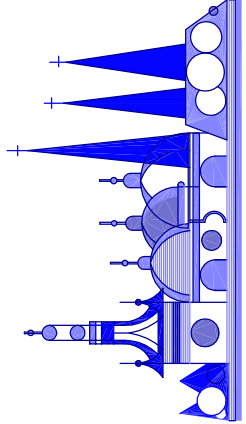zpracovatel předmětné části projektové dokumentace: <b>STAVOPROJEKT OLOMOUC a.s.</b> Holická 568/31y, 77200 Olomouc, IČO: 45192031		firma:  STAVOPROJEKT OLOMOUC a.s.	
vedoucí projektant:	zodpovědný projektant:	formát:	
Ing. Yvona Hoppová	Ing. Yvona Hoppová	měřítko:	
vypracoval:	kontroloval:	datum:	
Ing. Yvona Hoppová a kolektiv	—	05/2018	
objekt / soubor:		část:	
<b>OPRAVA VNITŘNÍCH PROSTOR OBJEKTU TEORETICKÝCH ÚSTAVŮ LF UP V OLOMOUCI, OPRAVA SEKCI A2-4 a B2-5</b>		paré:	
SITUACE		C	
SITUAČNÍ VÝKRES ŠIRŠÍCH VZTAHŮ		číslo: <b>C.1</b>	
zpráva / výkres:			