



OCEL.RÁM DO STÁV. ZTUŽUJÍCÍ STĚNY - ks 2 M1:25

ČELNÍ POHLED

BOČNÍ POHLED

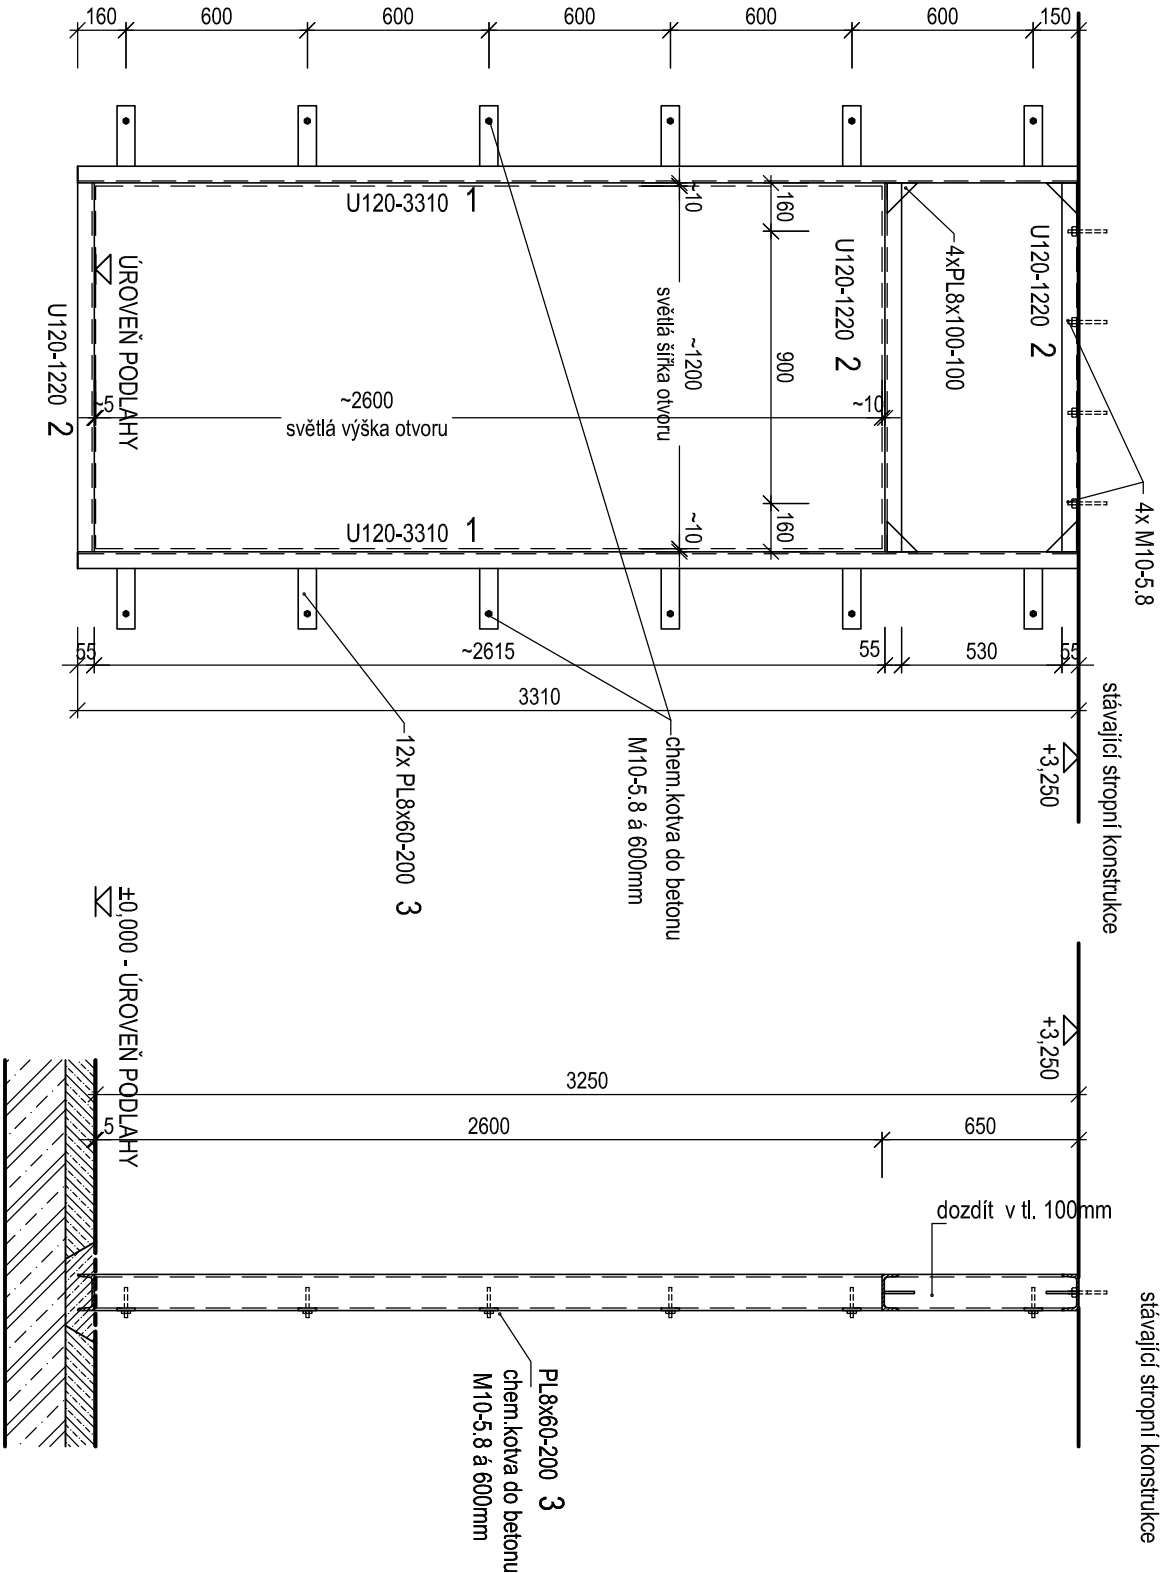

PŮDORYS

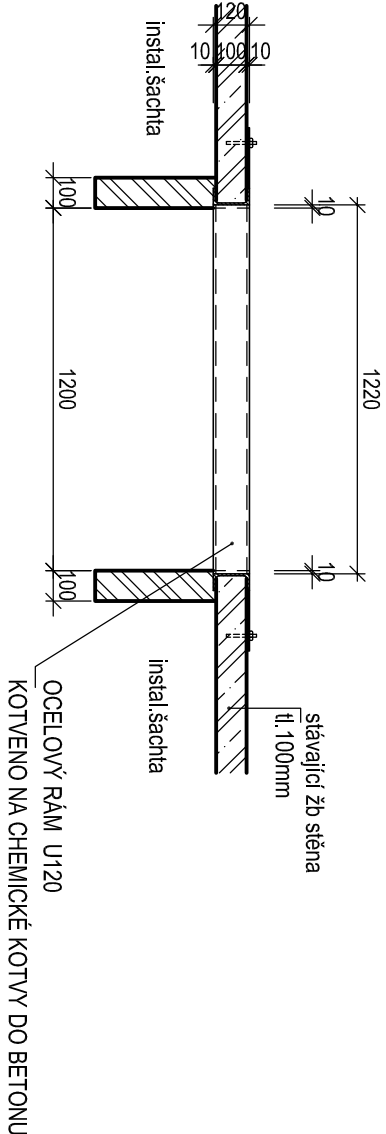

VÝPIS OCELI (pro jeden rám)

Pol.	Počet ks	Profil	Délka		Hmotnost (kg)	
			1 ks (mm)	celk. (m)	1 km, m²	1 ks
1	2	U 120	3310	6,62	13,40	88,71
2	3	U 120	1220	3,66	13,40	49,04
3	12	PL 8x60	200	2,40	3,77	9,04
4	4	PL 8x100	100	0,40	6,28	2,51
					Celkem kg	149,31
					8% svary a spoj.materiál	11,94
					Hmotnost 1ks (kg)	161,25

OCEL S 235 J2, ŠROUBY 8.8  
KONSTRUKCE SVAŘOVANÁ  
VŠECHNY ROZMĚRY JE NUTNO OVĚŘIT NA STAVBĚ!  
TENTO VÝKRES NENAHRAZUJE DÍLENSKOU DOKUMENTACI.

POZNÁMKA: PŘESNÉ ROZMĚRY ZJISTIT PŘEMĚŘENÍM NA MÍSTĚ.  
RÁM BUDE OPATŘEN ZÁKLADNÍM NÁTĚREM.  
JEDNOTLIVÉ ČÁSTI RÁMU BUDOU OSAZENY NA OSTĚNÍ BETONOVÉHO PANELU.  
RÁM SVAŘIT NA PLNOU UNOSNOST SPOJ. MATERIÁLU.  
PŘÍPADNĚ DUTINY MEZI PROFILEM A STĚNOU VYPLNIT NESMRŠŤIVOU MALTOU.



OCELOVÝ RÁM DO ZTUŽUJÍCÍ STĚNY